


Töfluteikning ekki í mkv



Afstöðumynd 1:500

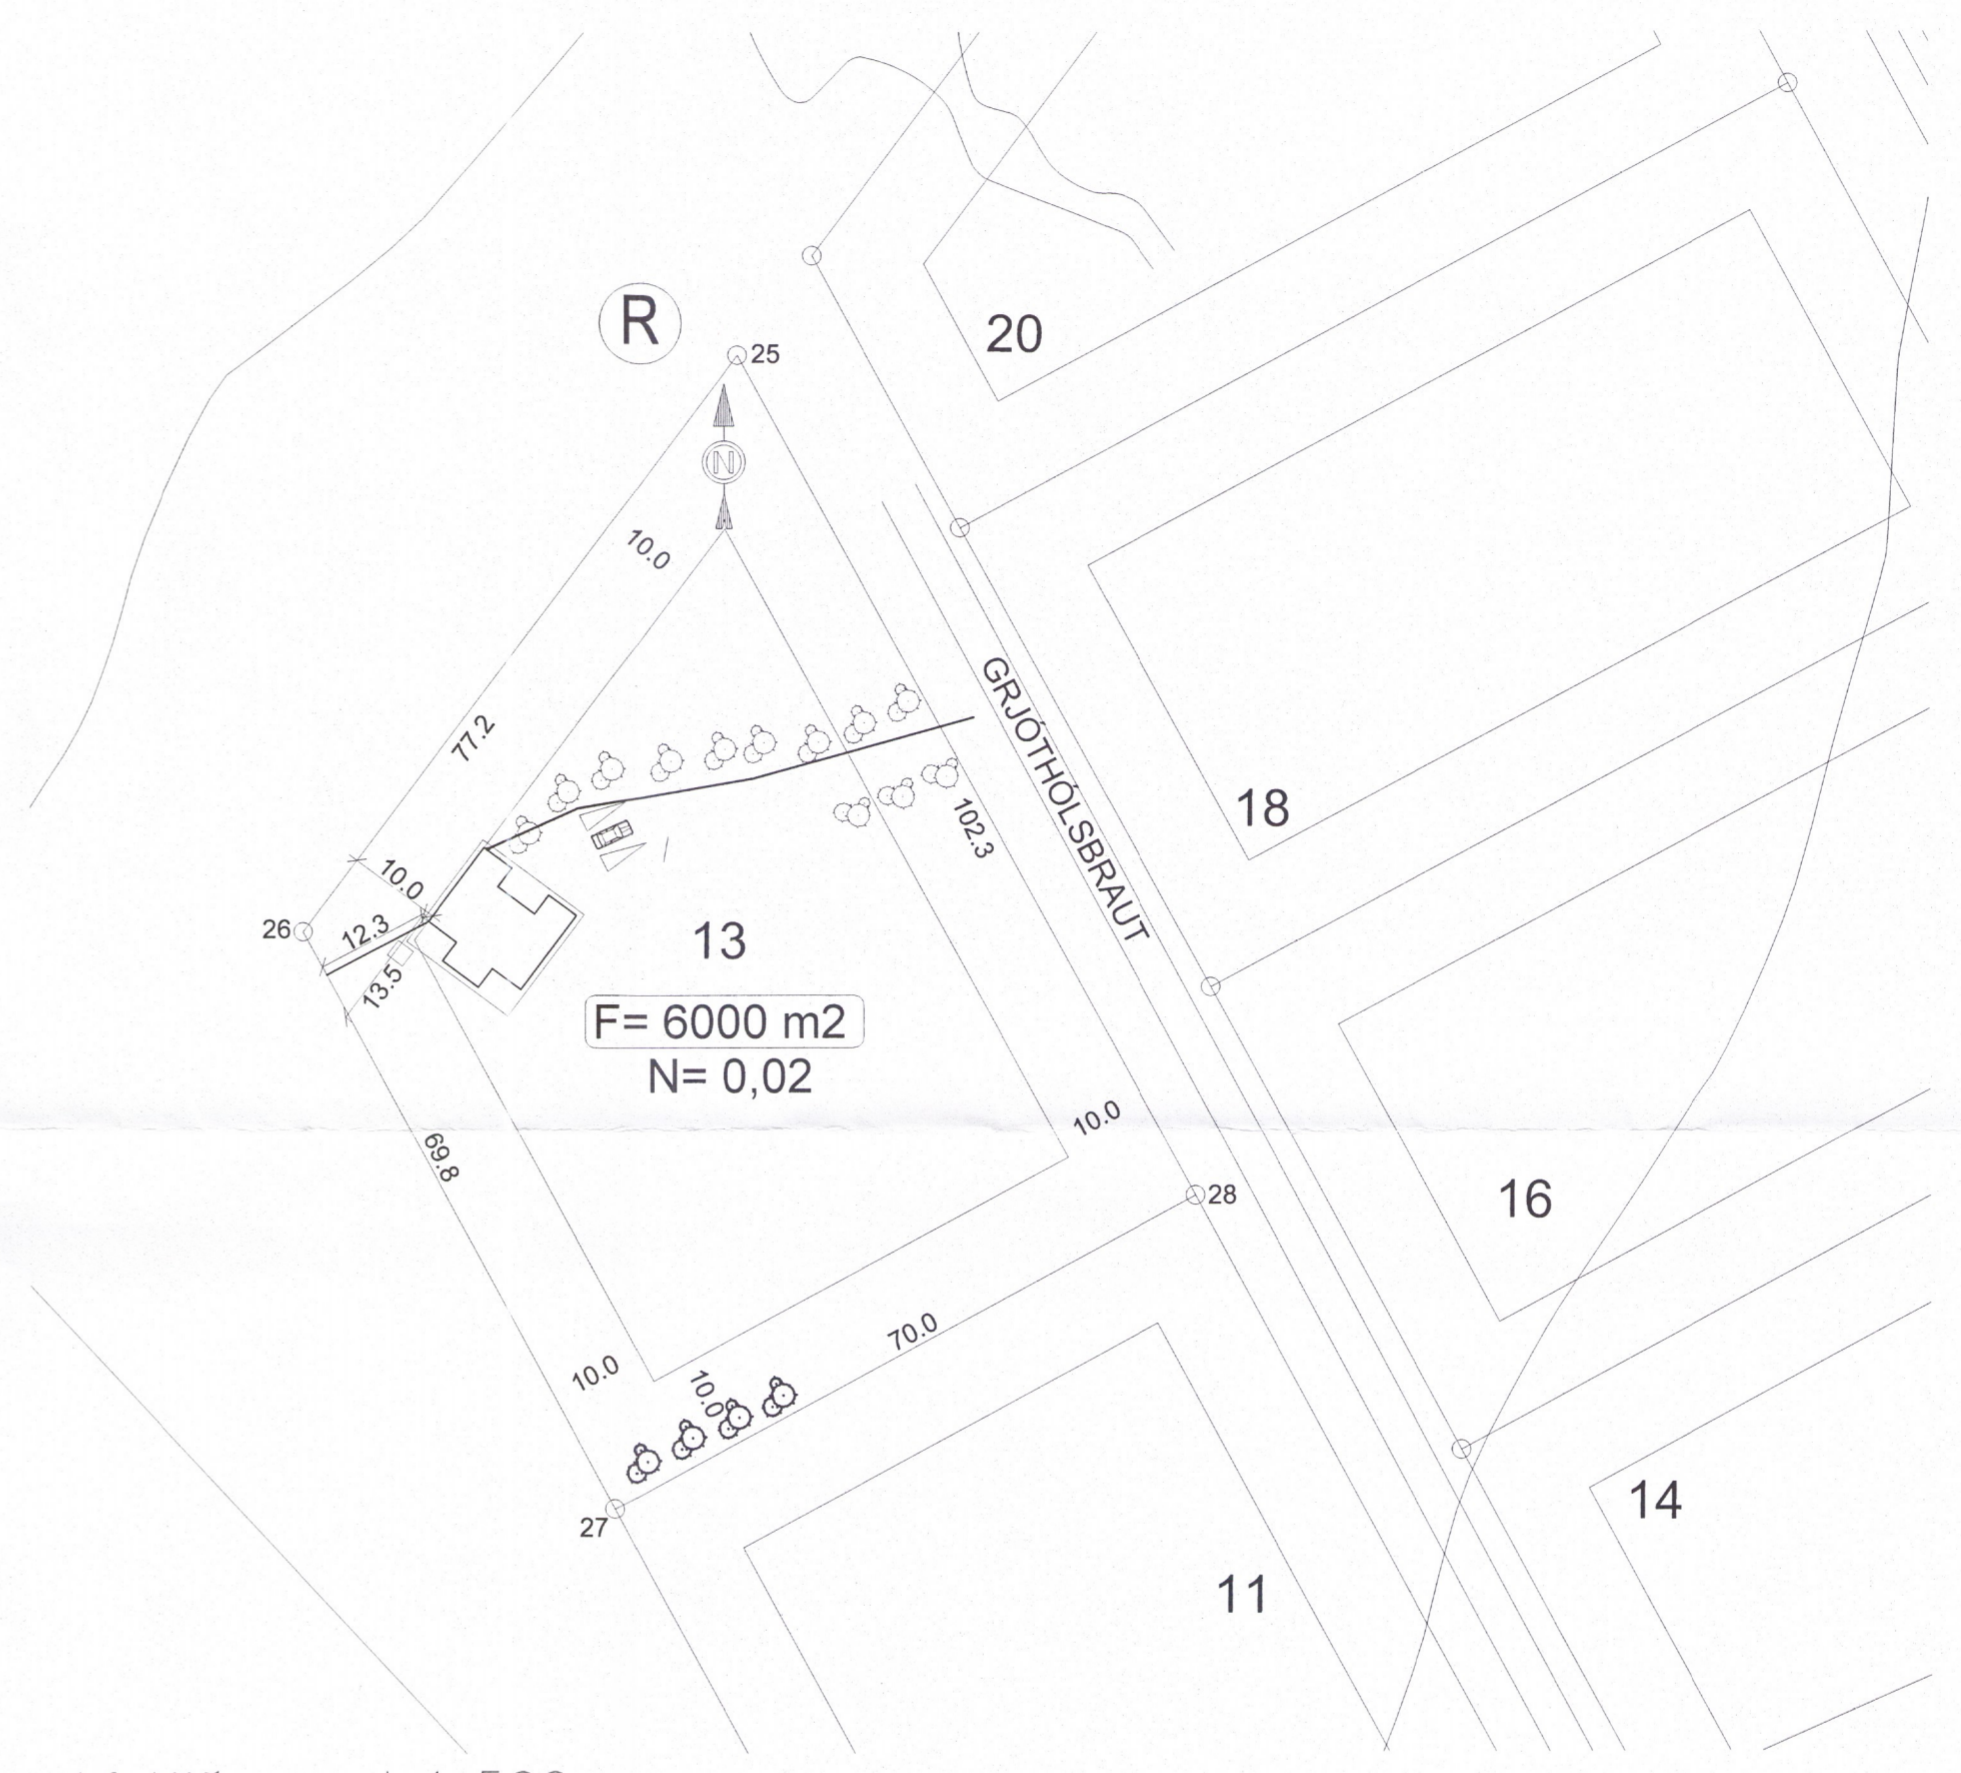

Heimtaug rafmagn PPØ 50mm  
 4x25mm<sup>2</sup> Al  
 3 x PPØ 32mm  
 Ljósleiðara, stauralýsing og hleðsla rafbíl  
 PPØ 25mm undir heitan pott

Snið 1:100

3590-19

Verkheiti Grjóthólabraut 13 Grafningshrepp				
Heiti teikningar Töfluteikning, sniðteikning og afstaða			Verk nr. 2019-34 Teikn. nr. R-3	
Hönnuður KKÞ	Teiknað KKÞ	Yfirfarið KKÞ	Dags. 09-2019	Kvarði enginn
Rafagnahönnuður <i>Krist K. Þodds</i>		Kennitala: 0206704285		