
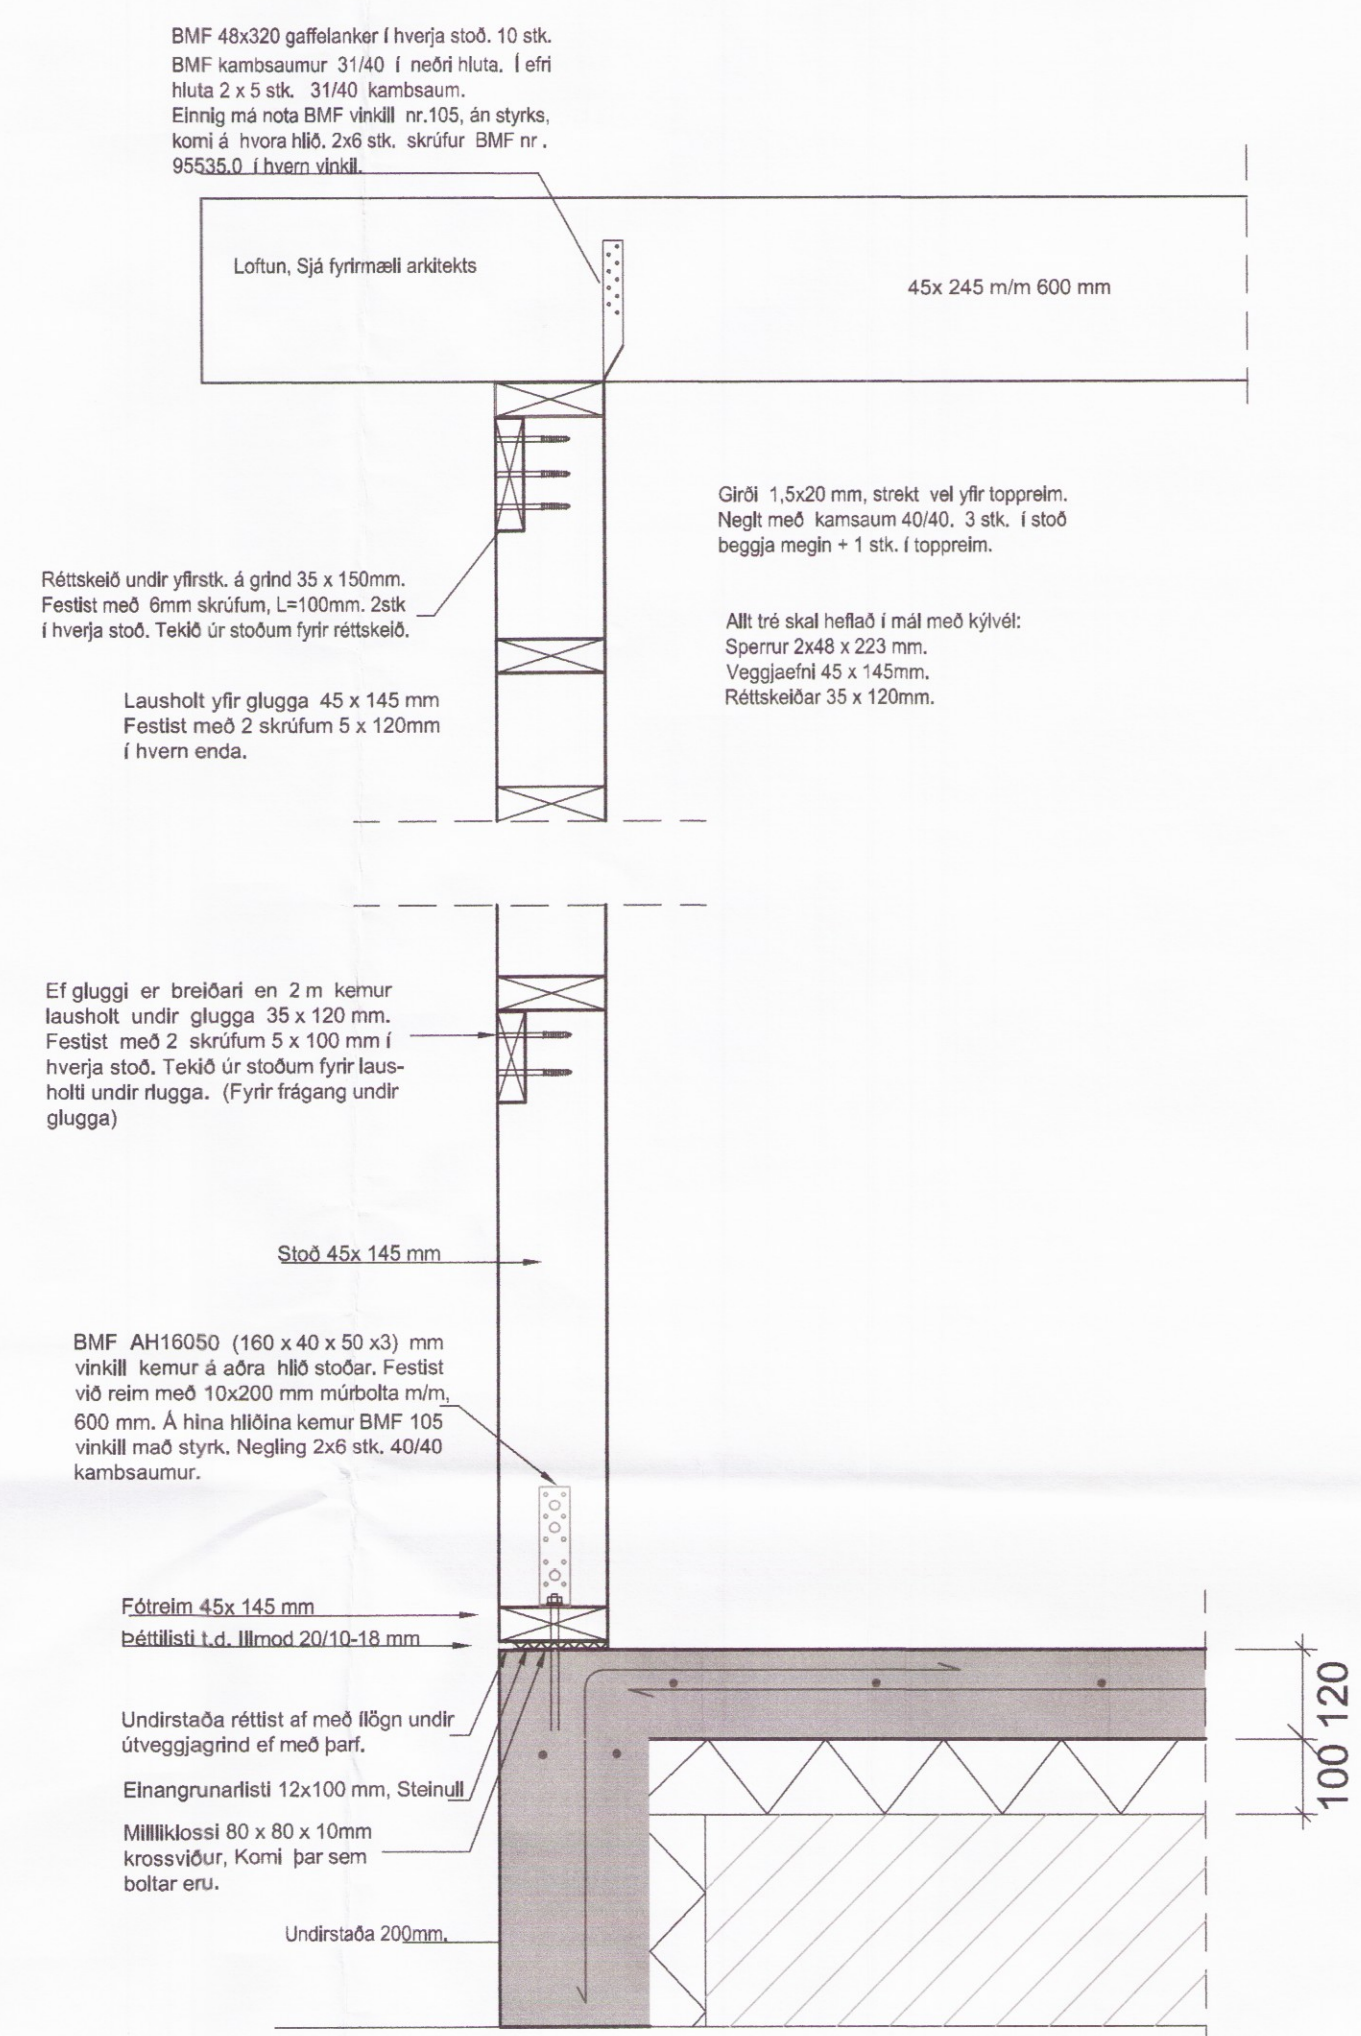


Ath skoða skal allar málsetningar á verkstað og bera saman til þess að forðast skekkjur.

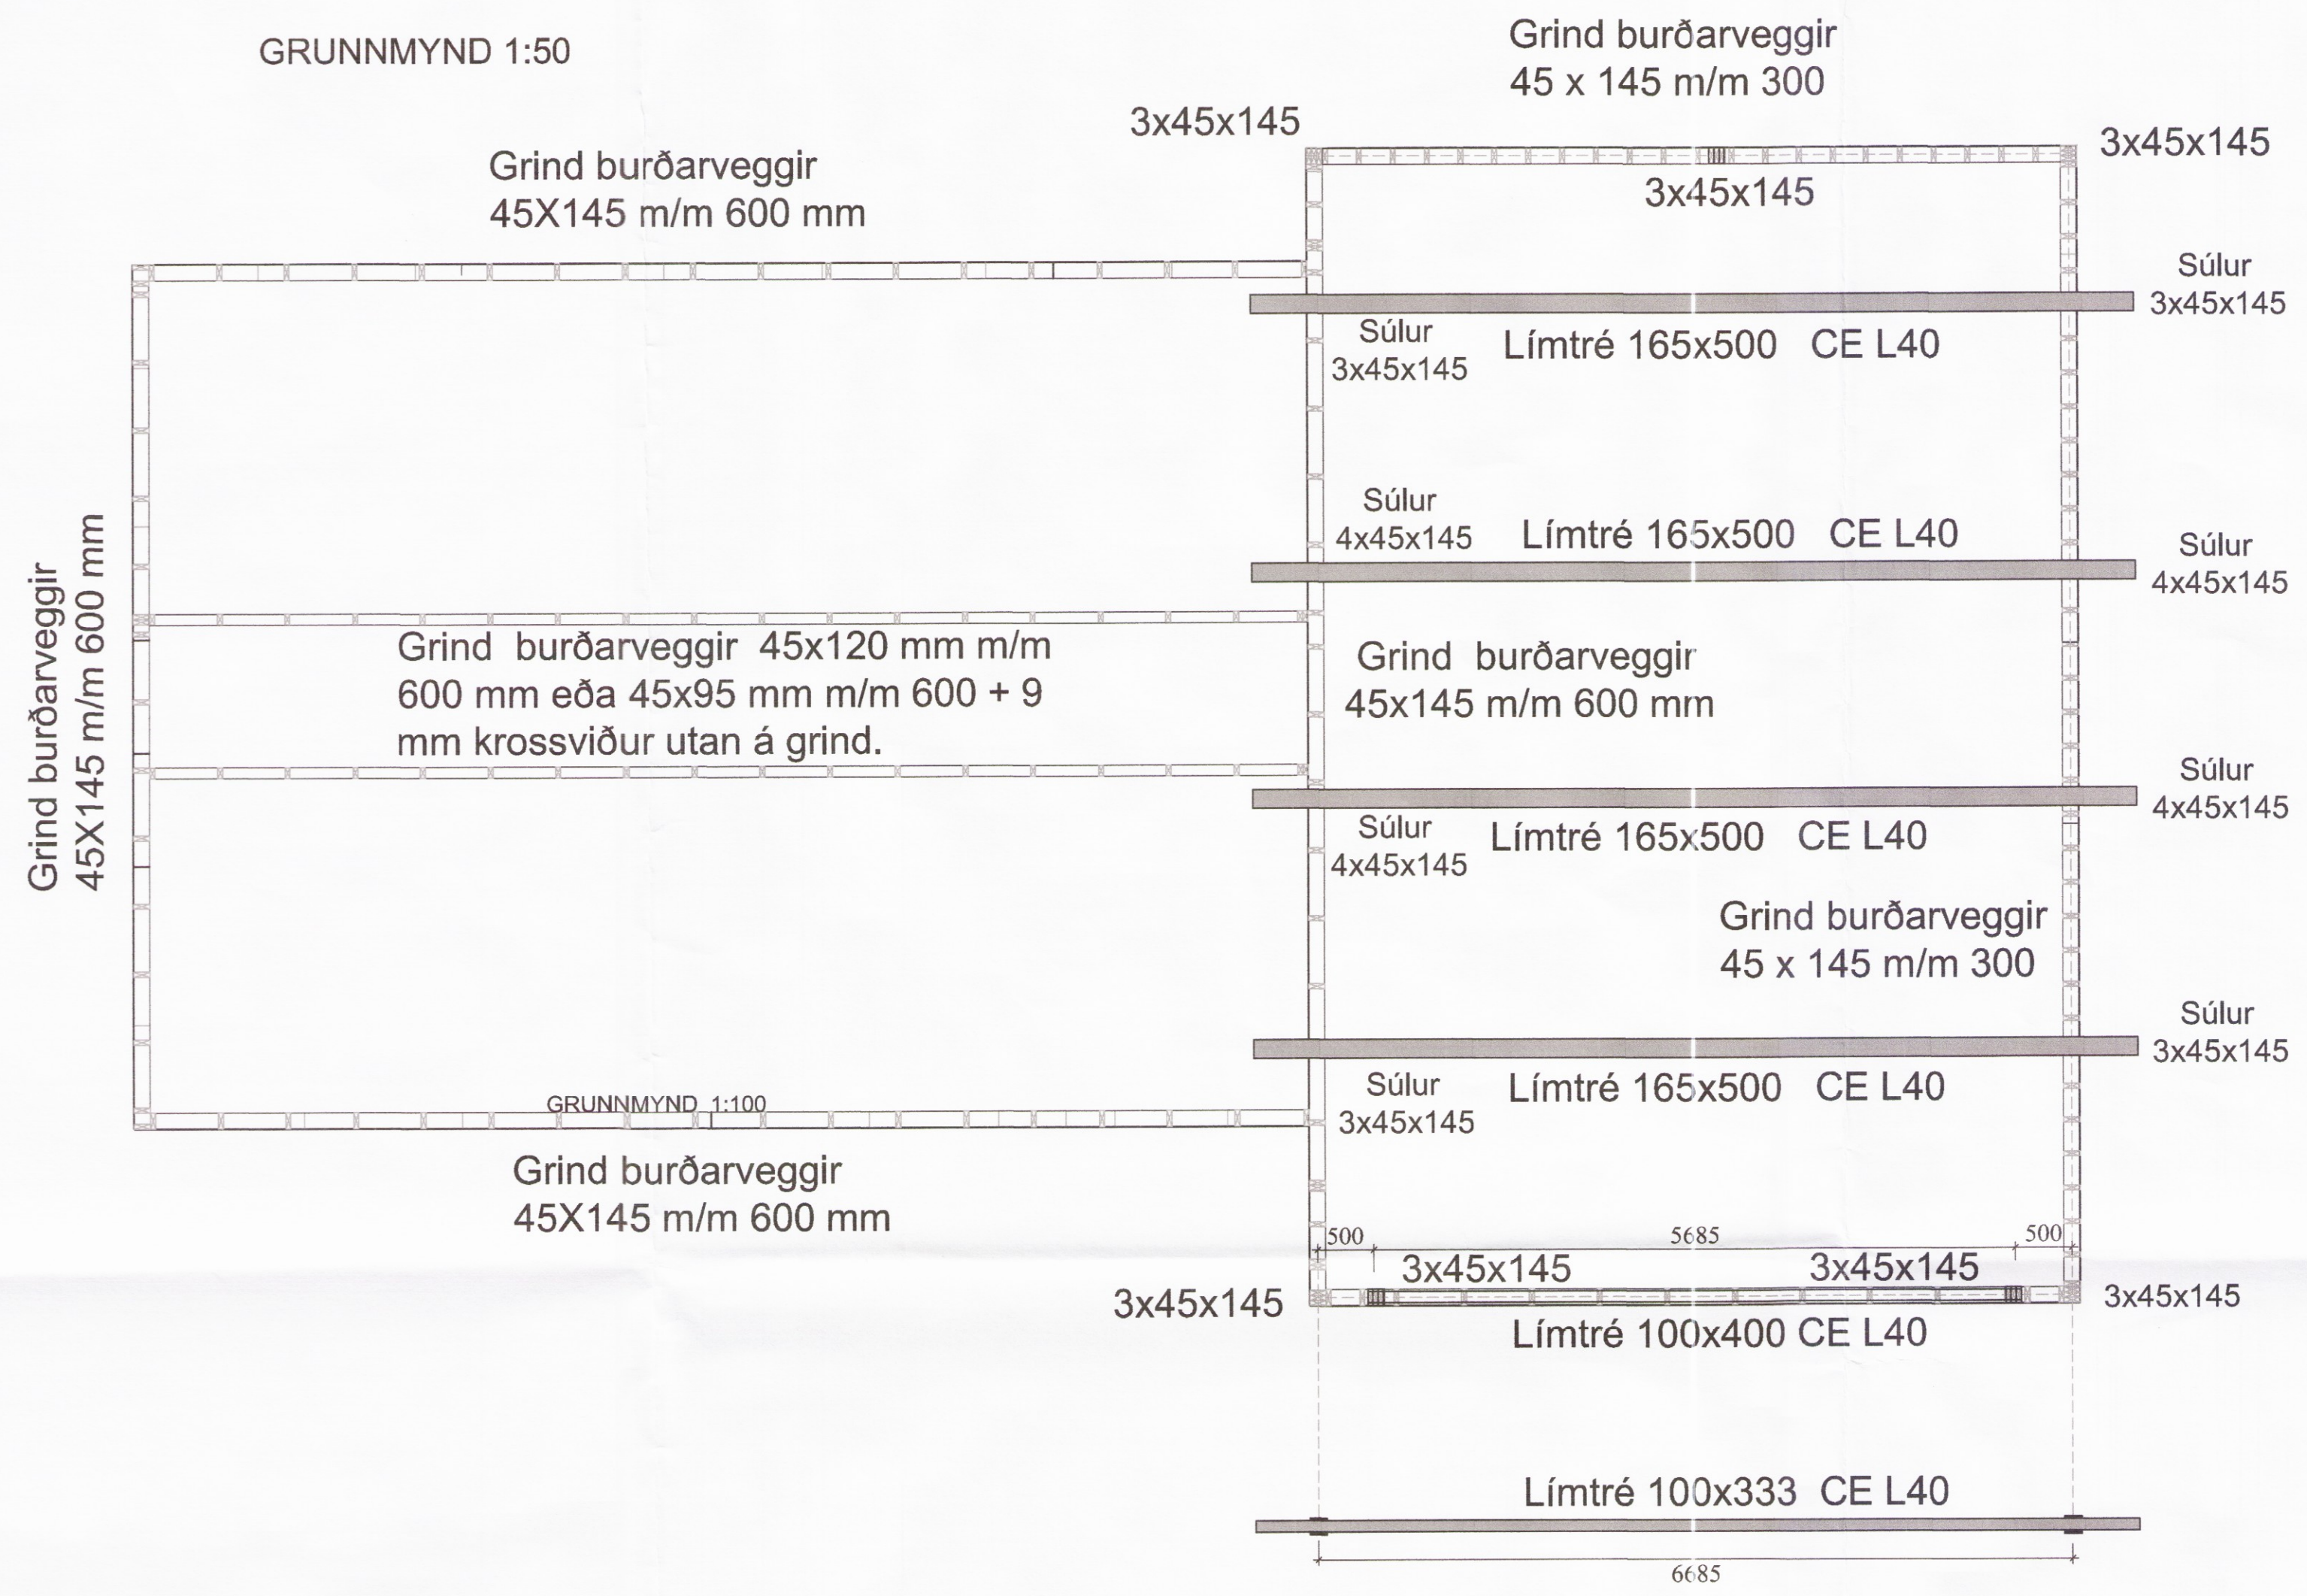

A Almennt snið í útvegg  
Mkv. 1:10

Allar grindur eru samsettar á sama hátt með 5/90 mm tréskrúfur m/m 300 mm víxlað.

SKÝRINGAR

Trévirki ásamt festingum:  
Allt timbur í burðarvirki skal vera af styrkleikaflokk T1, (K18). Yfir húsi eru sperrur, m/m 600 mm, þar sem sperrur boltast í vegg komi tjúrupappi á milli. Allt innsteypt timbur skal fúavarið a.m.k. með tveimur umferðum af víðurkendri fúavörn, sem nái minnst 600 mm út fyrir steypu. Ofan á sperrur komi fura 25x150. Klæðningu skal negla í sperrur með 3 stk. 3" galv. saum í hverja sperru. Skinnur komi á alla bolta þar sem boltahaus eða ró liggur að timbri og skal þykkt þeirra vera 0,3xD og BxL=3xD, þar sem D er þvermál bolta. Ef skinnur eru hringlaga þá skal þvermálið vera 3,5xD. Fjarlægð bolta frá timburkantil og fjarlægð milli bolta skal ekki vera minni en 7xD nema annað sé getið á teikningum.

SKÝRINGAR

Timburstærðir eru í mm. Grindaefni sé í gæðaflokk T1 (K18). Límtré sé í gæðaflokk L40. Allt grindaefni skal þykktarhefja á kanta. Allt ónefnt grindarefni í útveggjum er 45X150 mm eða sambærilegt. Allar grindur verða klæddar að utan með 9 mm krossvið. Neglist með 28x60 mm nöglum m/m 150 mm. Undir boltarær, sem herðast að tré, komi skifur 40x40x4 mm. Límtré, þar má nota hringlaga skifur Ø50 mm.

SKÝRINGAR

Timburstærðir eru í mm. Grindaefni sé í gæðaflokk T1 (K18). Límtré sé í gæðaflokk L40. Allt grindaefni skal þykktarhefja á kanta. Allt ónefnt grindarefni í útveggjum er 45X150 mm eða sambærilegt. Allar grindur verða klæddar að utan með 9 mm krossvið. Neglist með 28x60 mm nöglum m/m 150 mm. Lausholt, eftir þörfum, eru stikknegld. Undir boltarær, sem herðast að tré, komi skifur 40x40x4 mm. Þetta á þó ekki við um límtré, þar má nota hringlaga skifur Ø50 mm.

Allt efni og vinna skal vera í samræmi við Íslenskan staðal IST/DS 413. Allur burðarviður skal a.m.k. uppfylla timburflokk T10 (K18) og límtré L40, nema annað sé tekið fram, að jafnaði má ekki rýra enda þversniðs meira en sem nemur 1/3 af heildinni.

Jafngilt er að nota bolta eða snitteina, nota skifur á milli.

Lausholt yfir glugga eða hurð 45X245 mm skrúfist í hverja stoð með 3 stk. 5x100 mm í hverja stoð. Önnur lausholt 2 stk. 5x100 mm í hverja stoð.

Dagur	Breytingar	Nr.	Noti
<b>meter teiknistofa ehf</b> Stórhöfða 15, 110 Reykjavík Sími: 7790004, 8640059 meter@meter.is, www.meter.is			
VÍÐIBREKKA 38, GRÍMNES OG GRAFNINGSHREPPI <span style="float: right;">359d</span>			
OFANVARP Á GRUNNMYND, SNIÐ A OG SKÝRINGAR			
TÖLVUSÍÐA 598-801-VÍÐIBREKKA 38	HANNAÐ FÓ	TEIKNADYFIRFARID FO	VIÐFANGSEFNI GRUNNMYND
SAMBYGGLI Fridrik Ólafsson 2303592459	TEIKNINGU NR. B-03	MIKY 1:50/ 1:10	BLAD NR. 598
DAGS 08.11.2017		VERK NR. 598	3