


Umhverfis- og tæknisvið Uppsveita
Yfirfarið
 11 NOV 2019
Stefán Stefánsson
 Fl. Byggingarfulltrúi

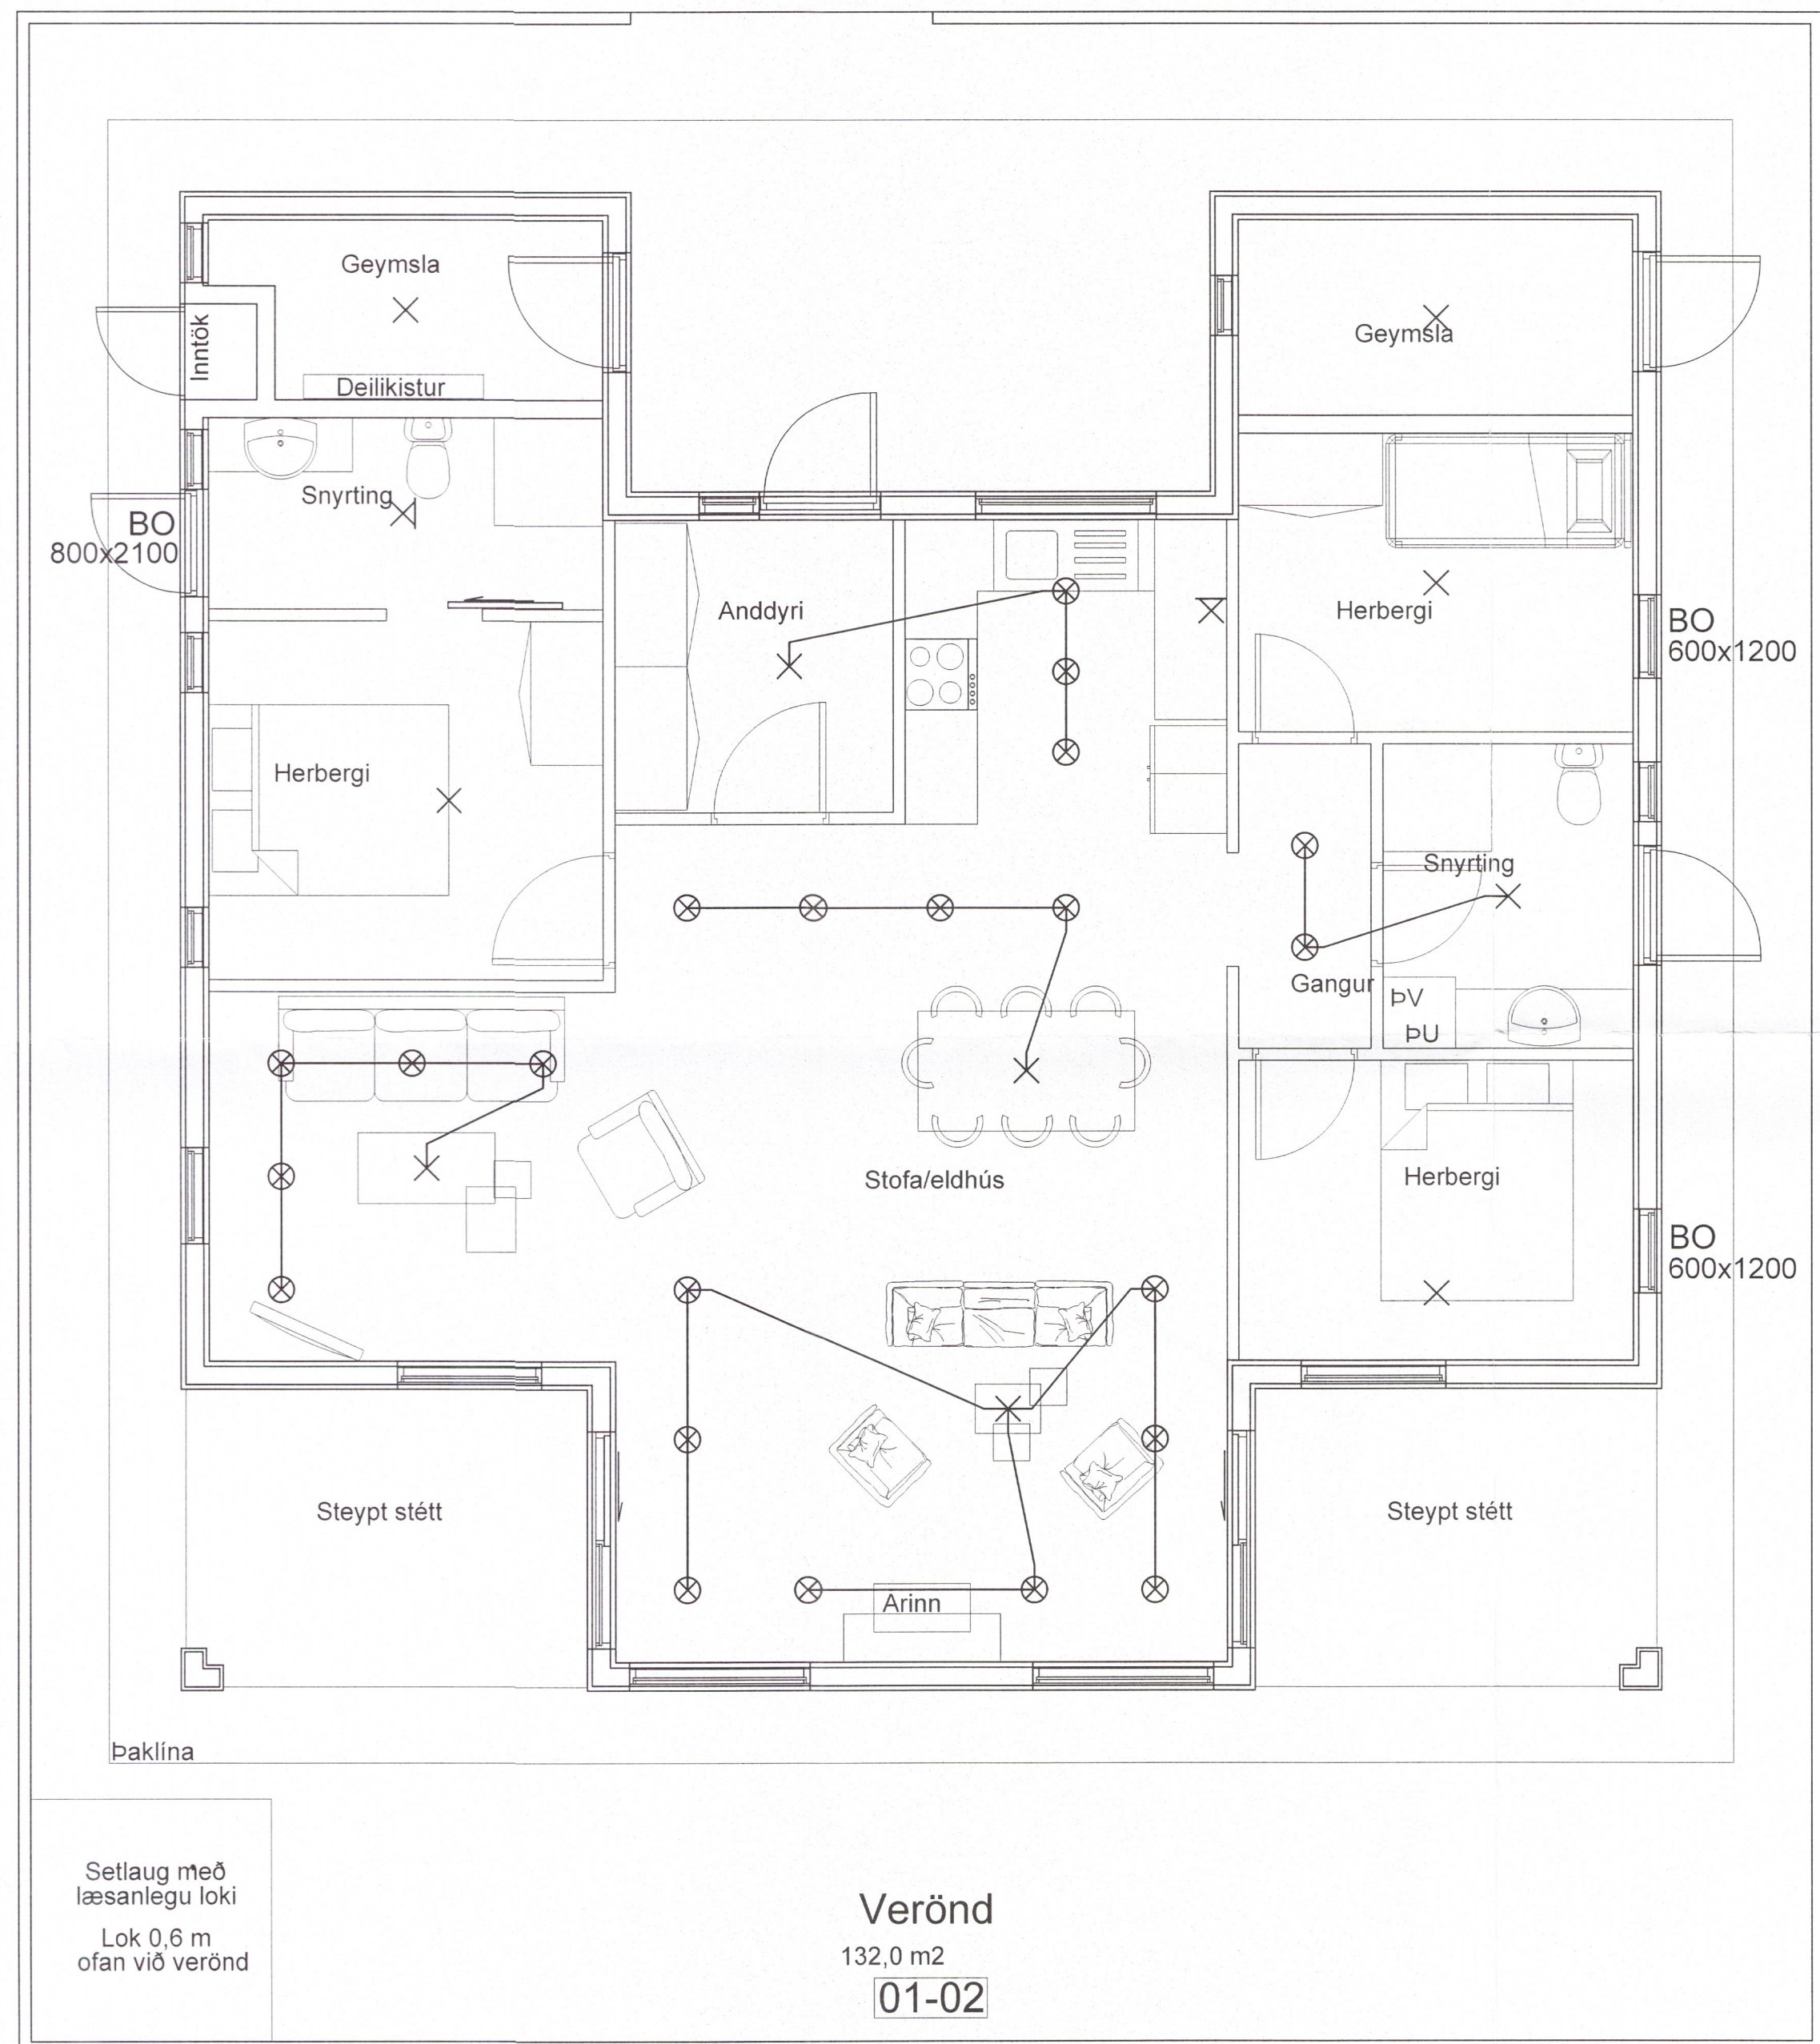

Setlaug með læsanlegu loki
 Lok 0,6 m ofan við verönd

Verönd
 132,0 m²
01-02

3590-19

Verkheiti Grjóthólabraut 13 Grafningshrepp				
Heiti teikningar Lampaplan				Verk nr. 2019-34
				Teikn. nr. R-4
Hönnuður KKp	Teiknað KKp	Yfirfarið KKp	Dags. 09-2019	Kvarði 1:50
Rafplagnahönnuður		Kennitala: <i>Karl K. Þorhalls 826670-4289</i>		

12 11 10 9 8 7 6 5 4 3 2 1

H G F E D C B A

12 11 10 9 8 7 6 5 4 3 2 1

H G F E D C B A