



ÞAKVIRKI 1:50


Grind 45x145 m/m 450

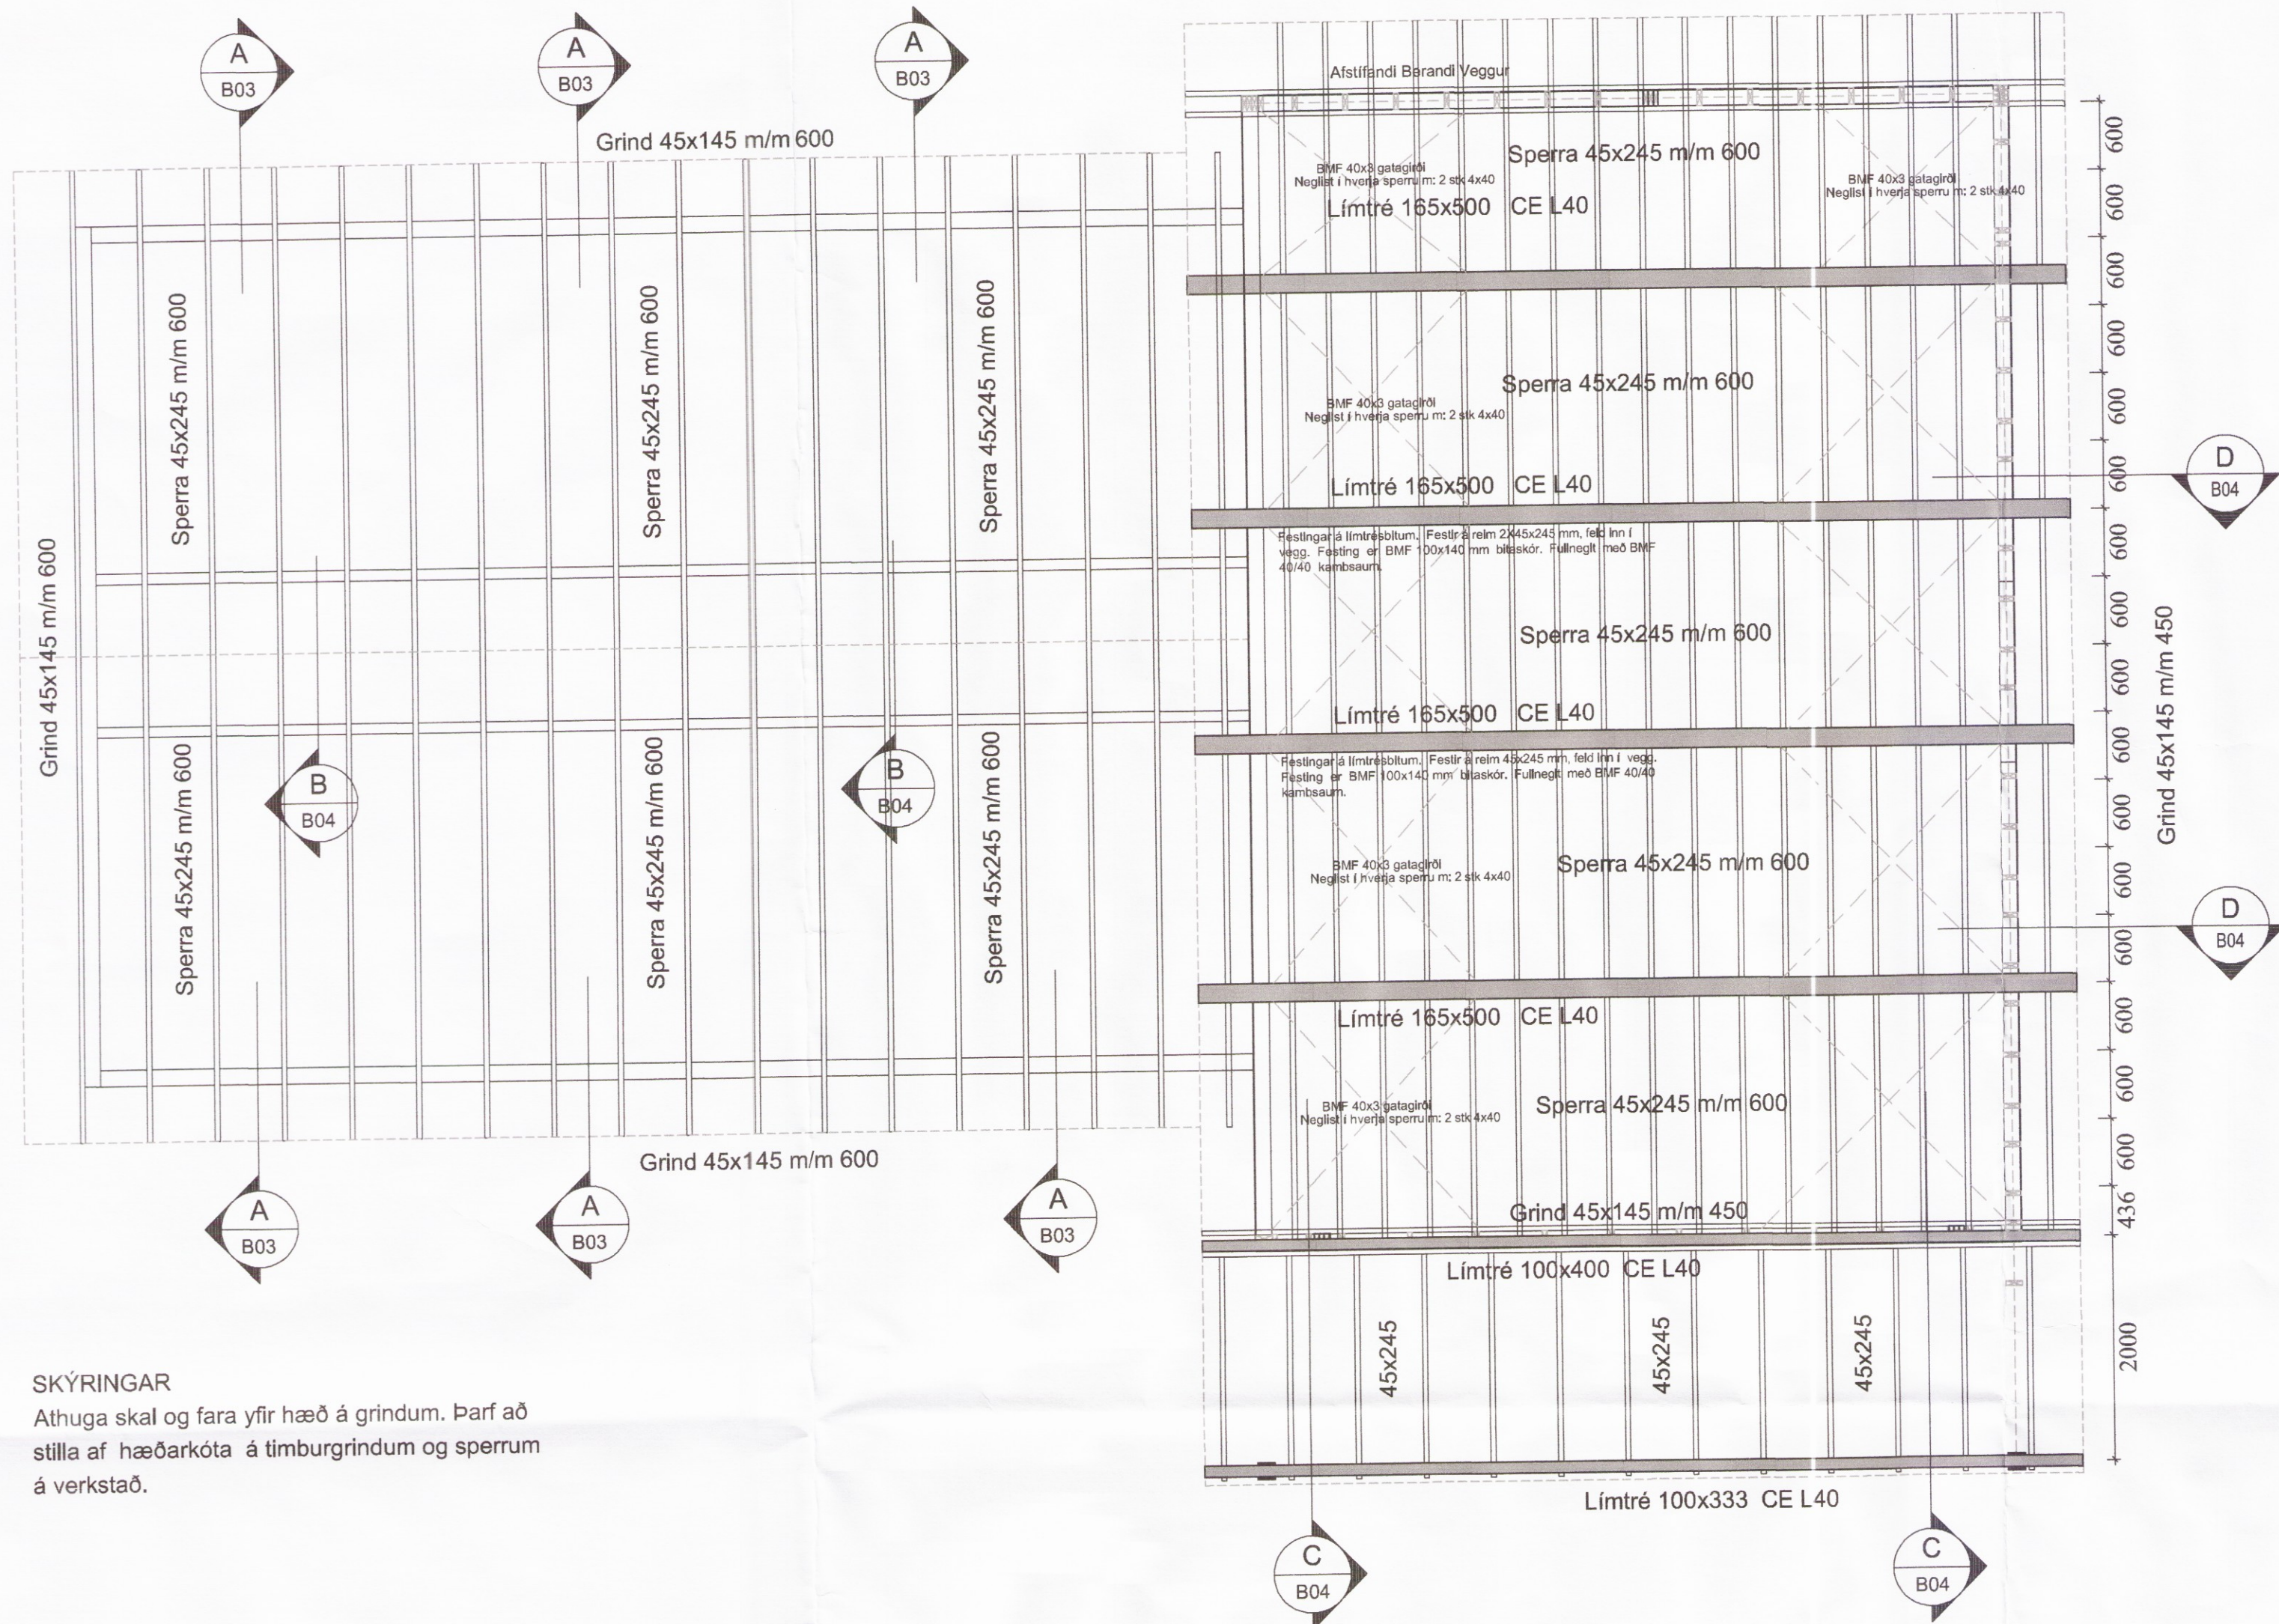


SKÝRINGAR
Athuga skal og fara yfir hæð á grindum. Þarf að stilla af hæðarkóta á timburgindum og sperrum á verkstað.

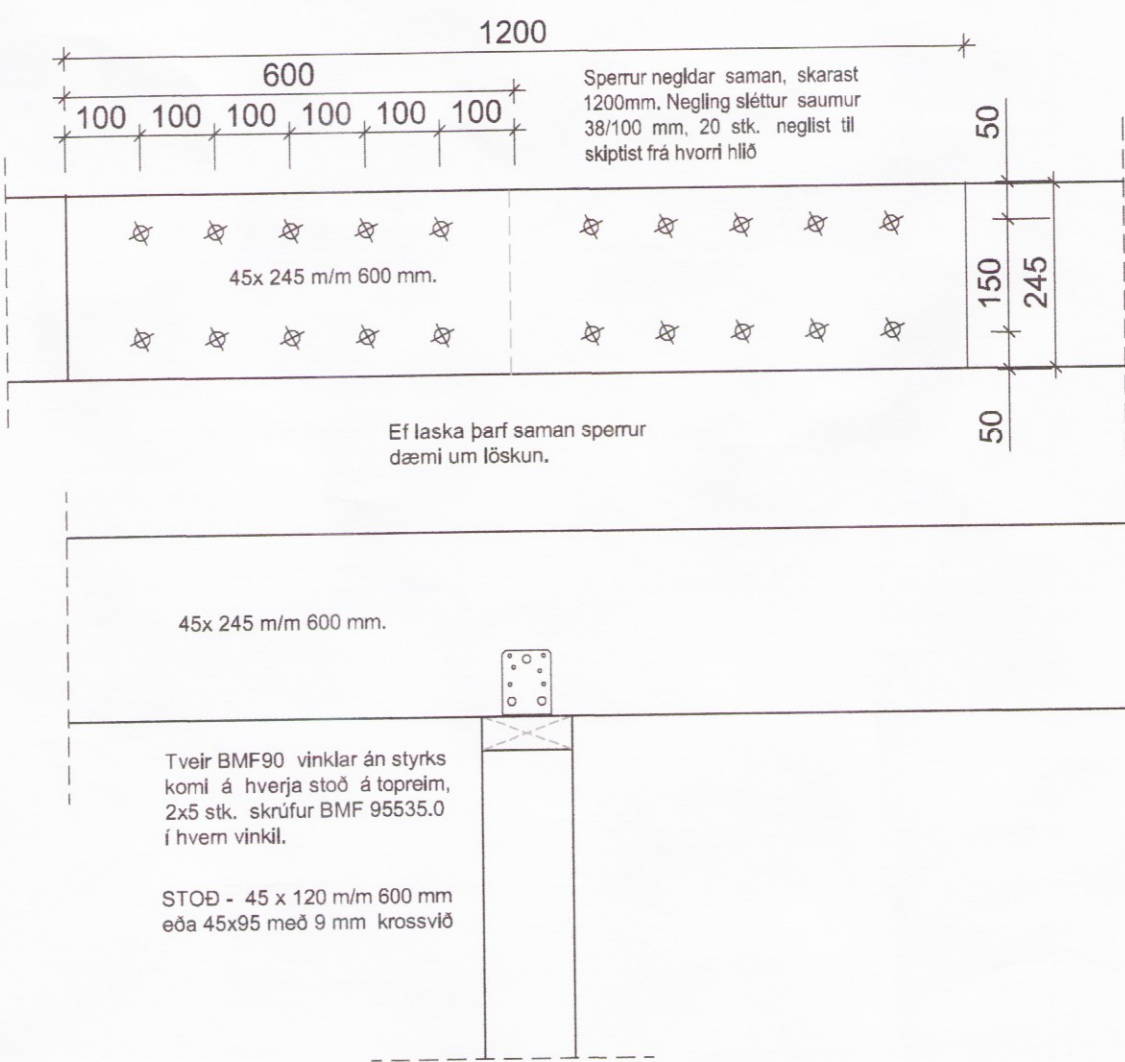

B Frágangur við millivegg og löskun á sperrum
Mkv. 1:10

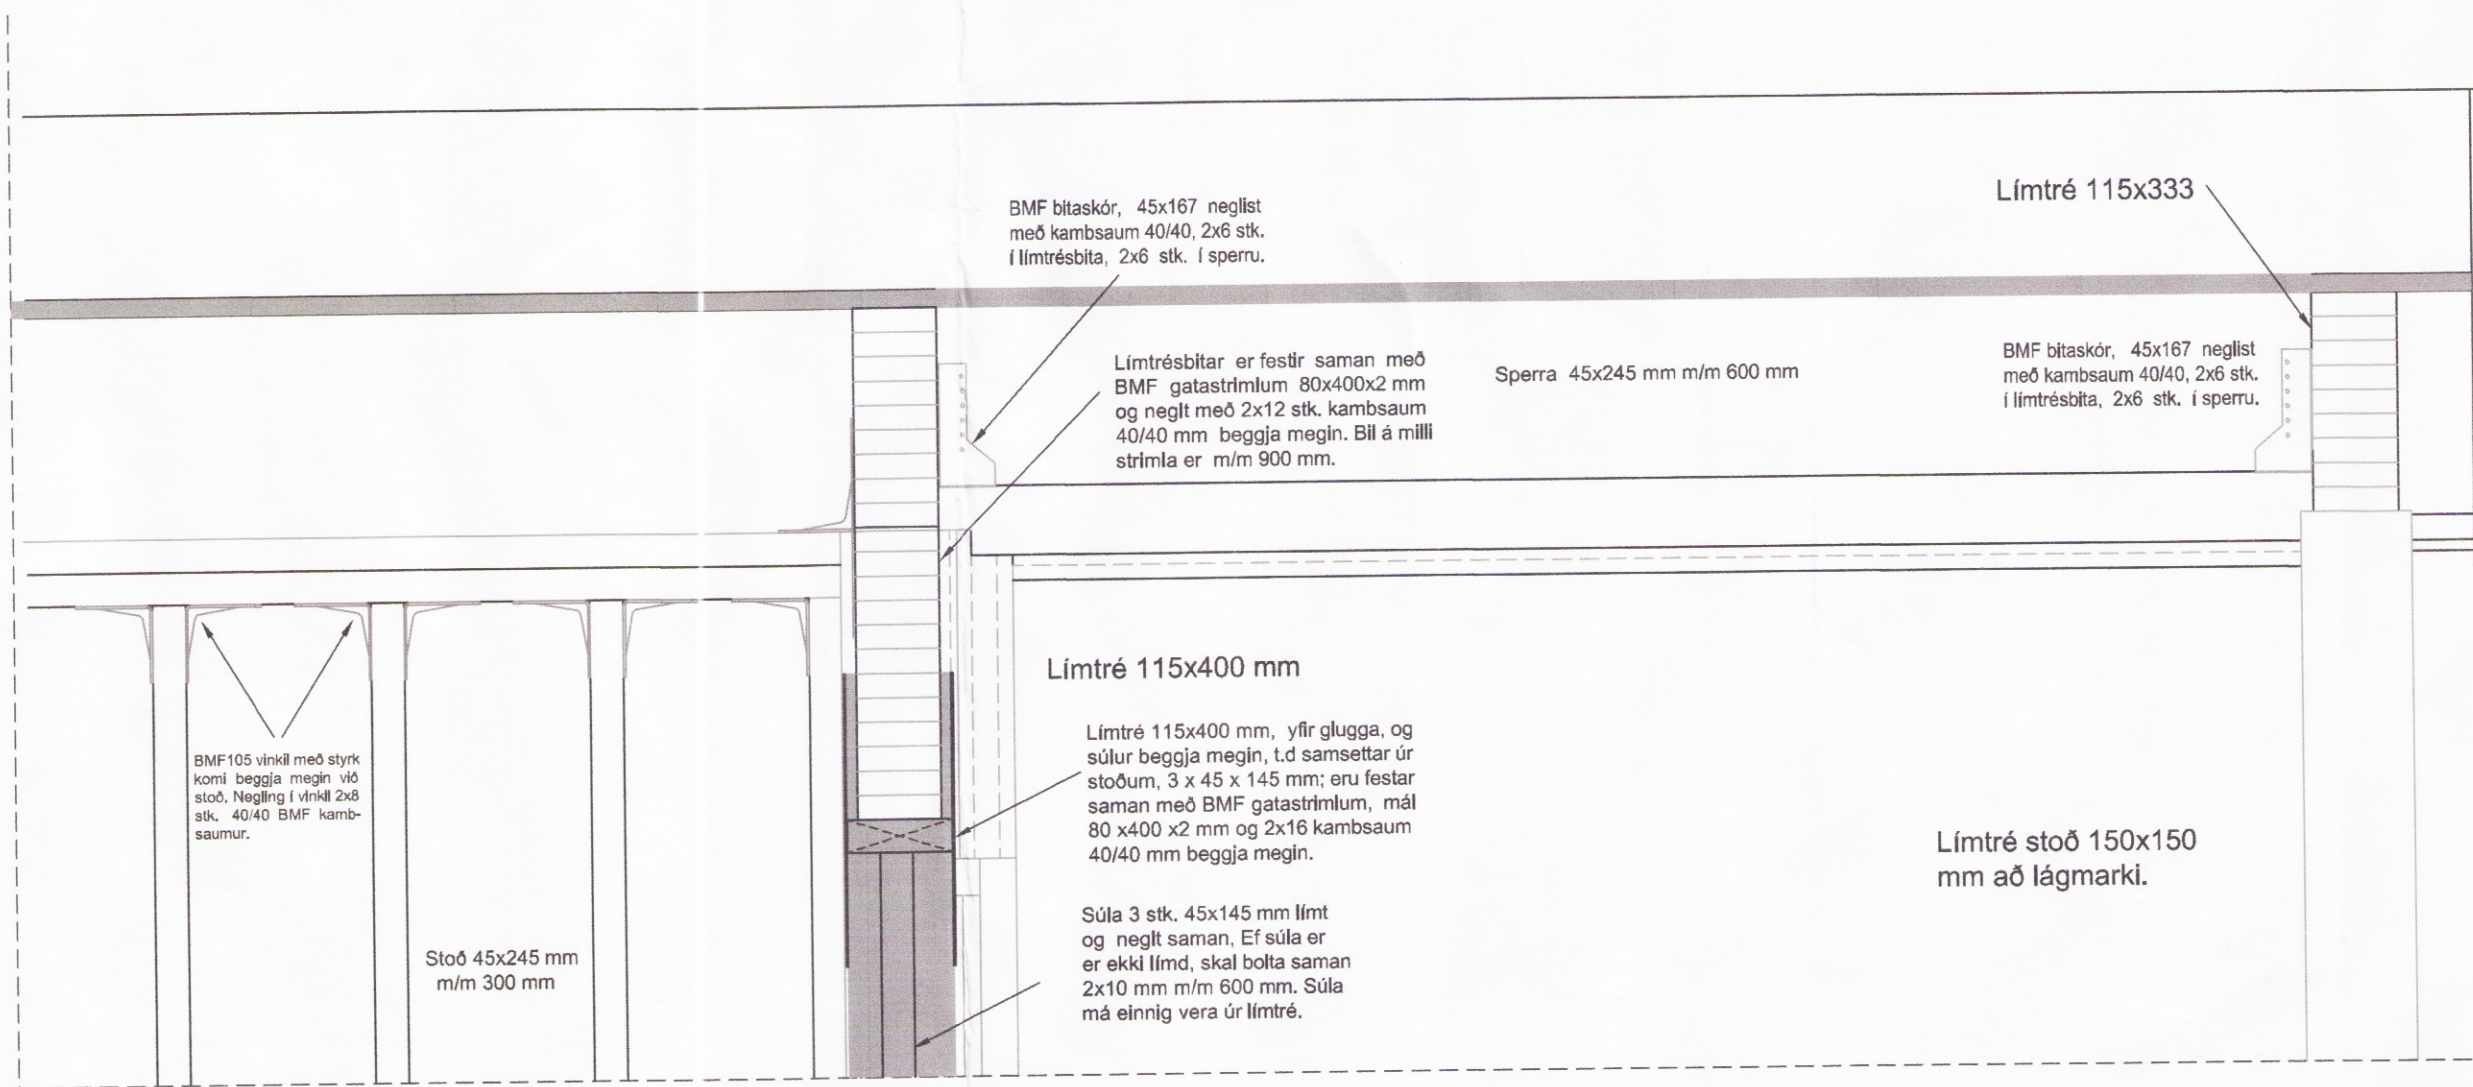

C Sníð við skyggni og glugga
Mkv. 1:10

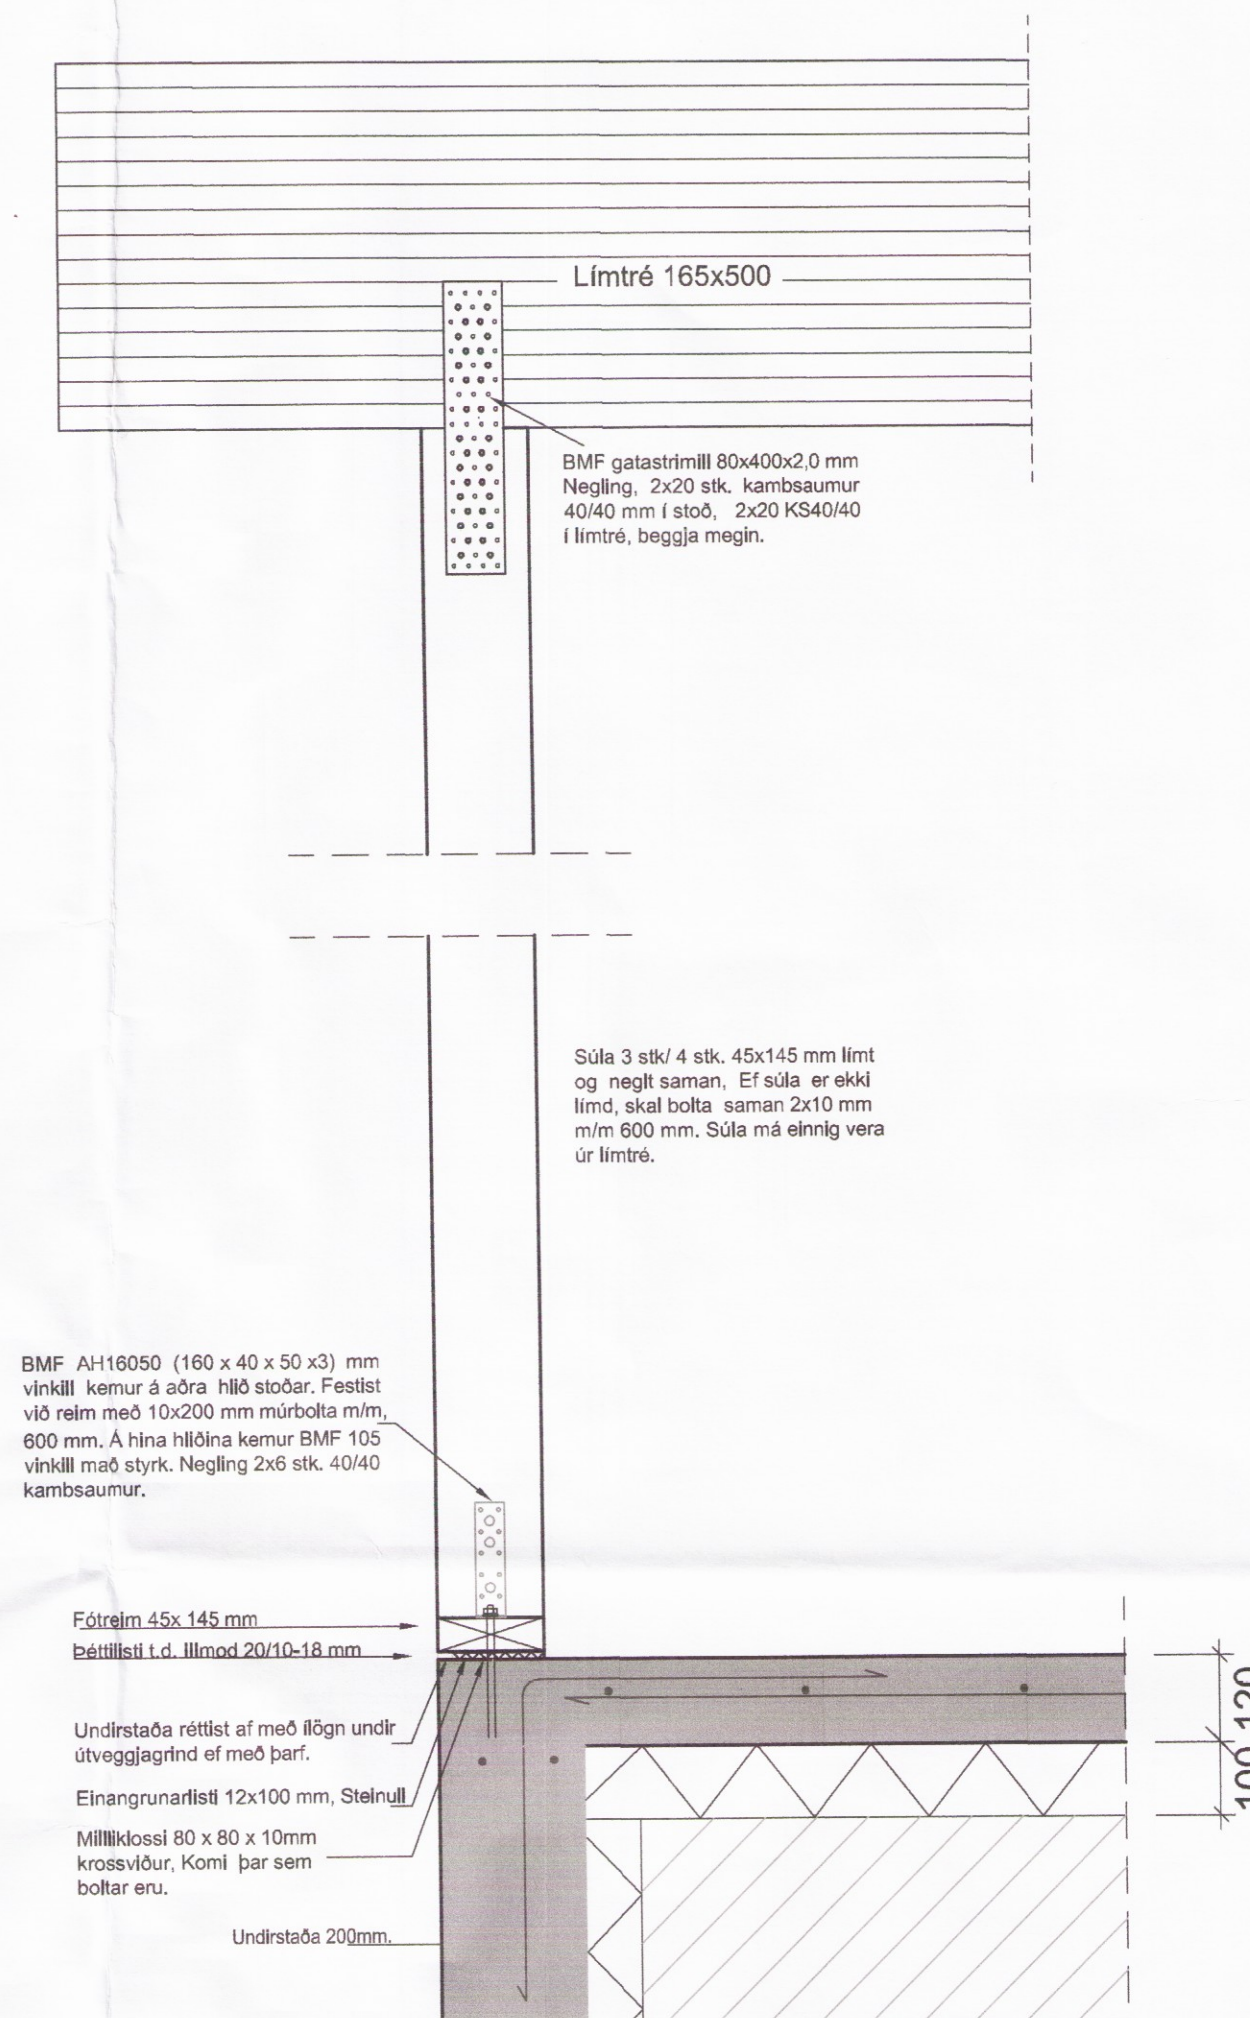

D Almennt sníð í útvegg
Mkv. 1:10

Skýringar:

Grind 45x145 m/m 600 mm er í útveggjum, 45x45 mm í innveggjum. Timburstærðir eru í mm. Grindaefni sé ígæðaflokk T10 (K18) eða betra. Allt ónefnt Grindarefni í útveggjum er 45x145 mm eða 48x148 mm, þak er loftað, sjá fyrirsmáli arkitekts. Útveggjagrindur klæðist að utan til vindstíffingar og sem vindvörn. Neglist með 28x60 mm nöglum m/m 150 mm, (2" galv. m/m 150). Undir boltarær, sem herðast að tré, komi skifur 40x40x4 mm. Öll mál á grind svo og gluggaop, hæð upp í glugga og 5ll mál, skal athuga á aðalteikningum, þakull er 220 mm. Grindur má setja saman með 4 stk. 10 mm stálboltum. Staðsetning bolta frá gólfi skal vera 300 - 1000 - 1700 - 2400 mm. Einnig má skrúfa saman grindur.

Umhverfis- og Tæknivíð Uppsveita
Yfirfarið
21 NOV 2017
Byggingartulfrá

GRINDUR
Grindur má setja saman með 4 stk. 10 mm stálboltum. Staðsetning bolta frá gólfi skal vera 300 - 1000 - 1700 - 2400 mm. Eða með treskrúfum, 2 x 5/90 mm m/m 300 mm, vixlað. Allt grindarefni er 45x145 m/m 600 mm í útveggjum. Timburstærðir eru í mm. Grindarefni sé í gæðaflokki T10 (K18) eða betra. Allt grindarefni skal þykktar heflla á kanta. Allt ónefnt grindarefni í útveggjum er 45x145 mm eða 48x148 mm. Útveggjagrindur klæðist að utan með 9 mm krossviði, til vindstíffingar og sem vindvörn. Neglist með 28x60 mm nöglum m/m 150 mm, (2" galv. m/m 150). Undir boltarær, sem herðast að tré, komi skifur 40x40x4. Allar festingar skulu vera galvanhúðaðar eða ryðvarðar.

Dag:	Byggingar:	Nr:	Netn:
meter teiknistofa ehf Stórhöfða 15, 110 Reykjavík Sími: 7790204, 8940099 meter@meter.is, www.meter.is			
VÍÐIBREKKA 38, GRÍMNES OG GRAFNINGSHREPPI 3591			
ÞAKVIRKI, SNÍÐ B - SNÍÐ D OG SKÝRINGAR			
TÖLVUSÍÐA	HANNAÐ	TEIKNAD/YFIRFARIÐ	VÍÐFANGSEFNI
598-801-VÍÐIBREKKA 38	FÓ	FO	ÞAKVIRKI
SAMBÝRKT	TEIKNING NR.	MKV.	BLAÐ NR.
Félagið Claesson	2903582458	1:50/1:10	4
DAGS.	08.11.2017	VERK NR.	598