


SKÝRINGAMYNDIR AF SÖKKULSKAUTI ERU EKKI Í MÆLIKVARÐA

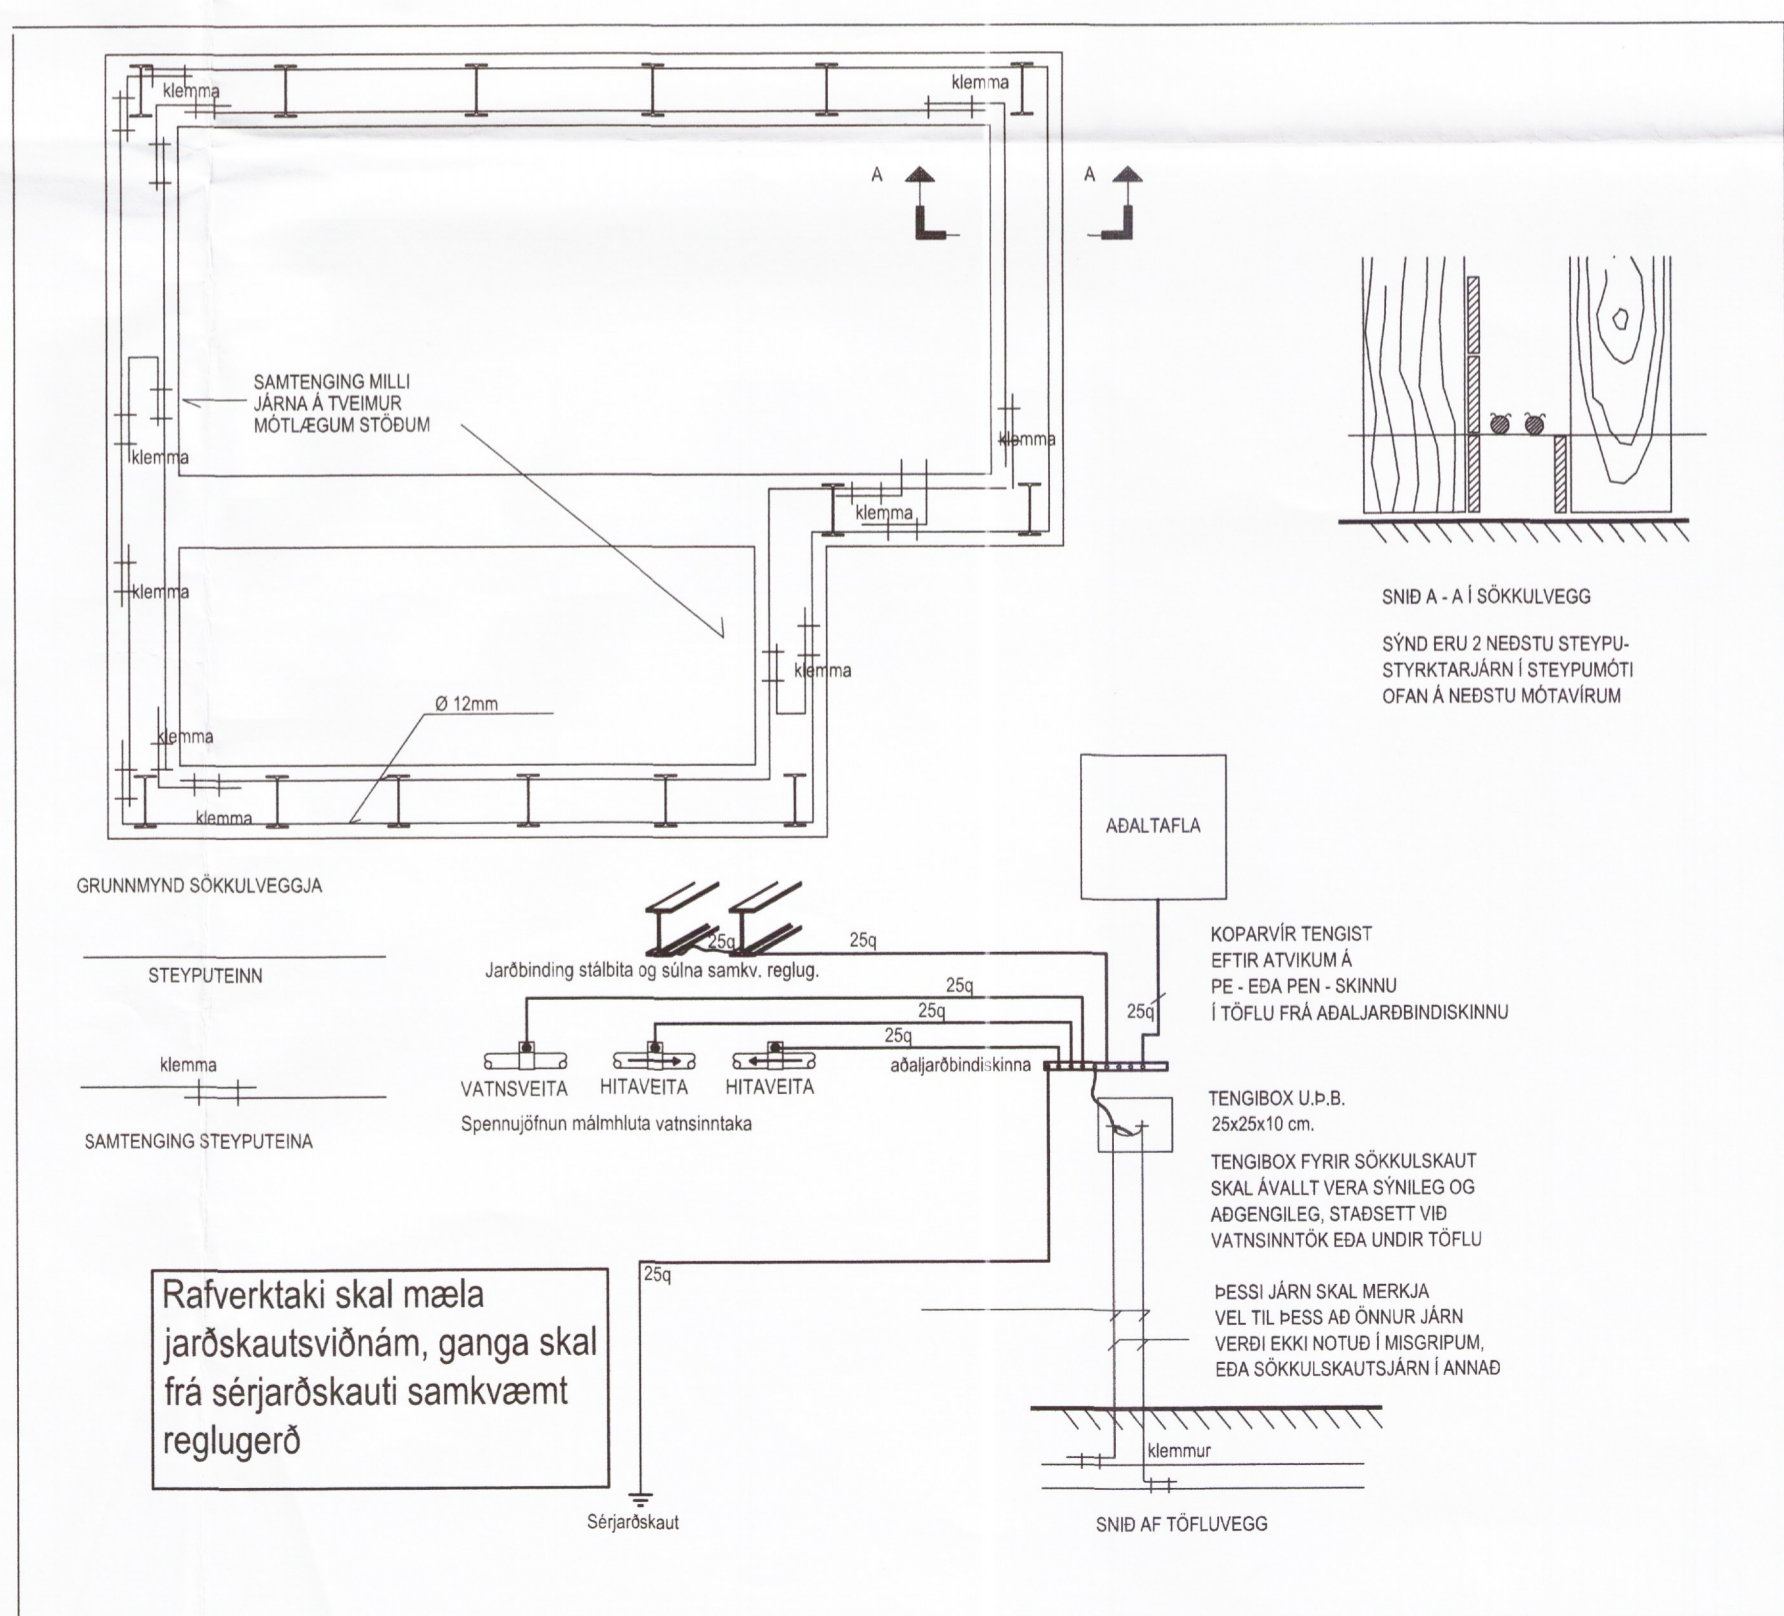

Breytingar

Blaðstærð - A2

TESLA ehf., Stórahjalla 19
200, Kópavogi

Hönnuður Svanbjörn Einarsson
698-2624
svanbjorn@internet.is
kt.180265-3339

Samþykkt Svanbjörn Einarsson

Verkhliuti Tvísteinabraut 2, Skeiða- og Gnúperja-
hreppi, Iðnaðarhúsnæði: L.nr.224436
Rafagnir
Jarðbindingar í sökkul, Jarðskaut, snið

3599

Verk nr. 13-03/17

Útg. Daga 13.03.2017

Msk. 1:50

Bls. 113-1

A