

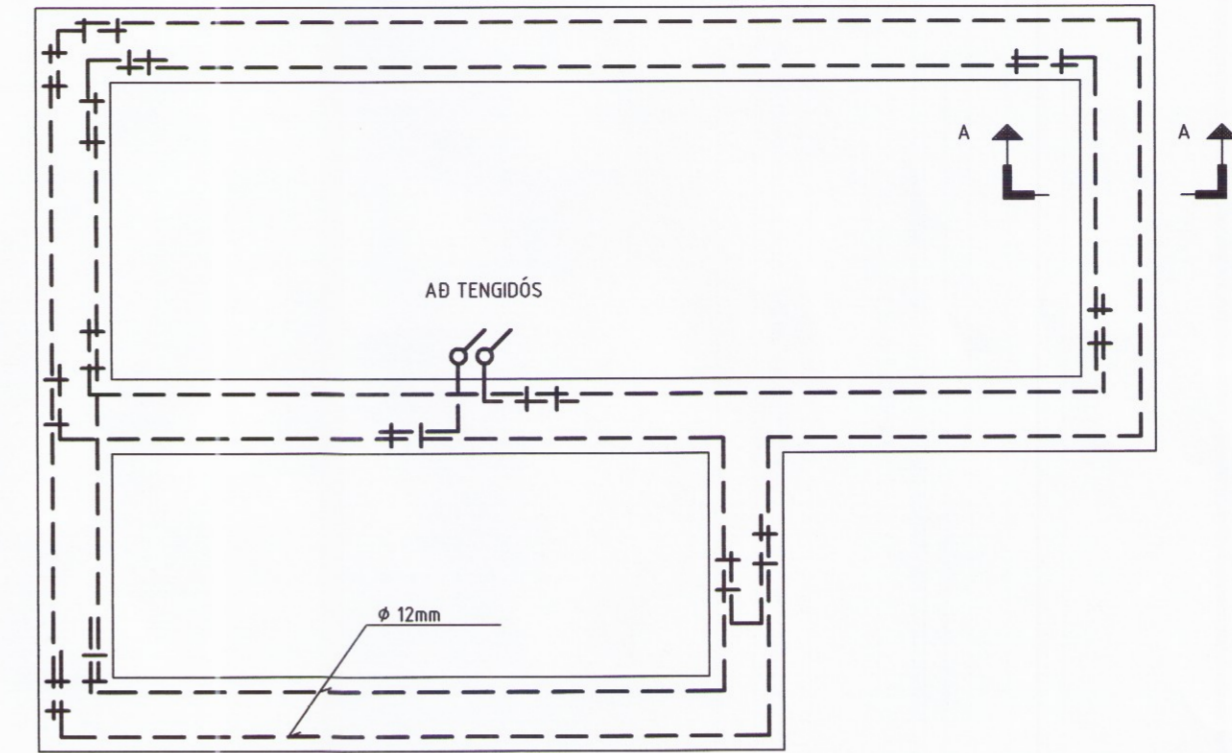


SKÝRINGAMYNDIR AF SÖKKULSKAUTI  
ERU EKKI Í MÆLIKVARÐA

Umhverfis- og tæknisvið  
Uppsveita  
23. nóv. 2017  
MÓTTÉKID

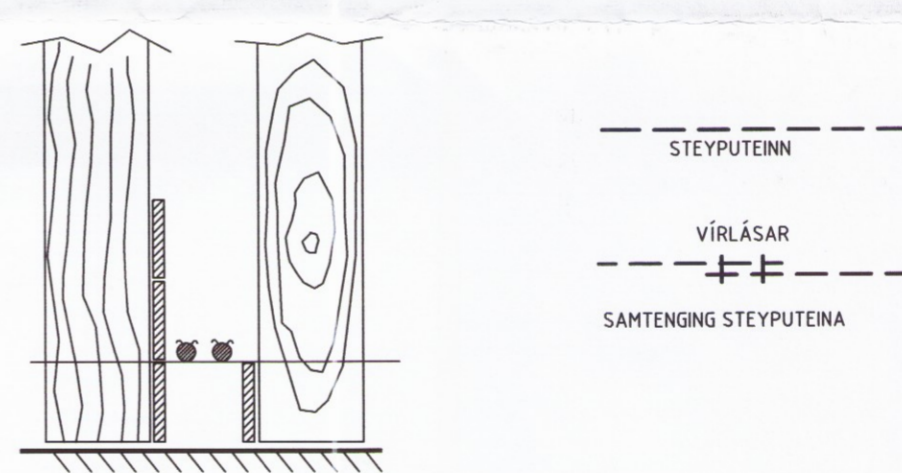

GRUNNMYND SÖKKULVEGGJA

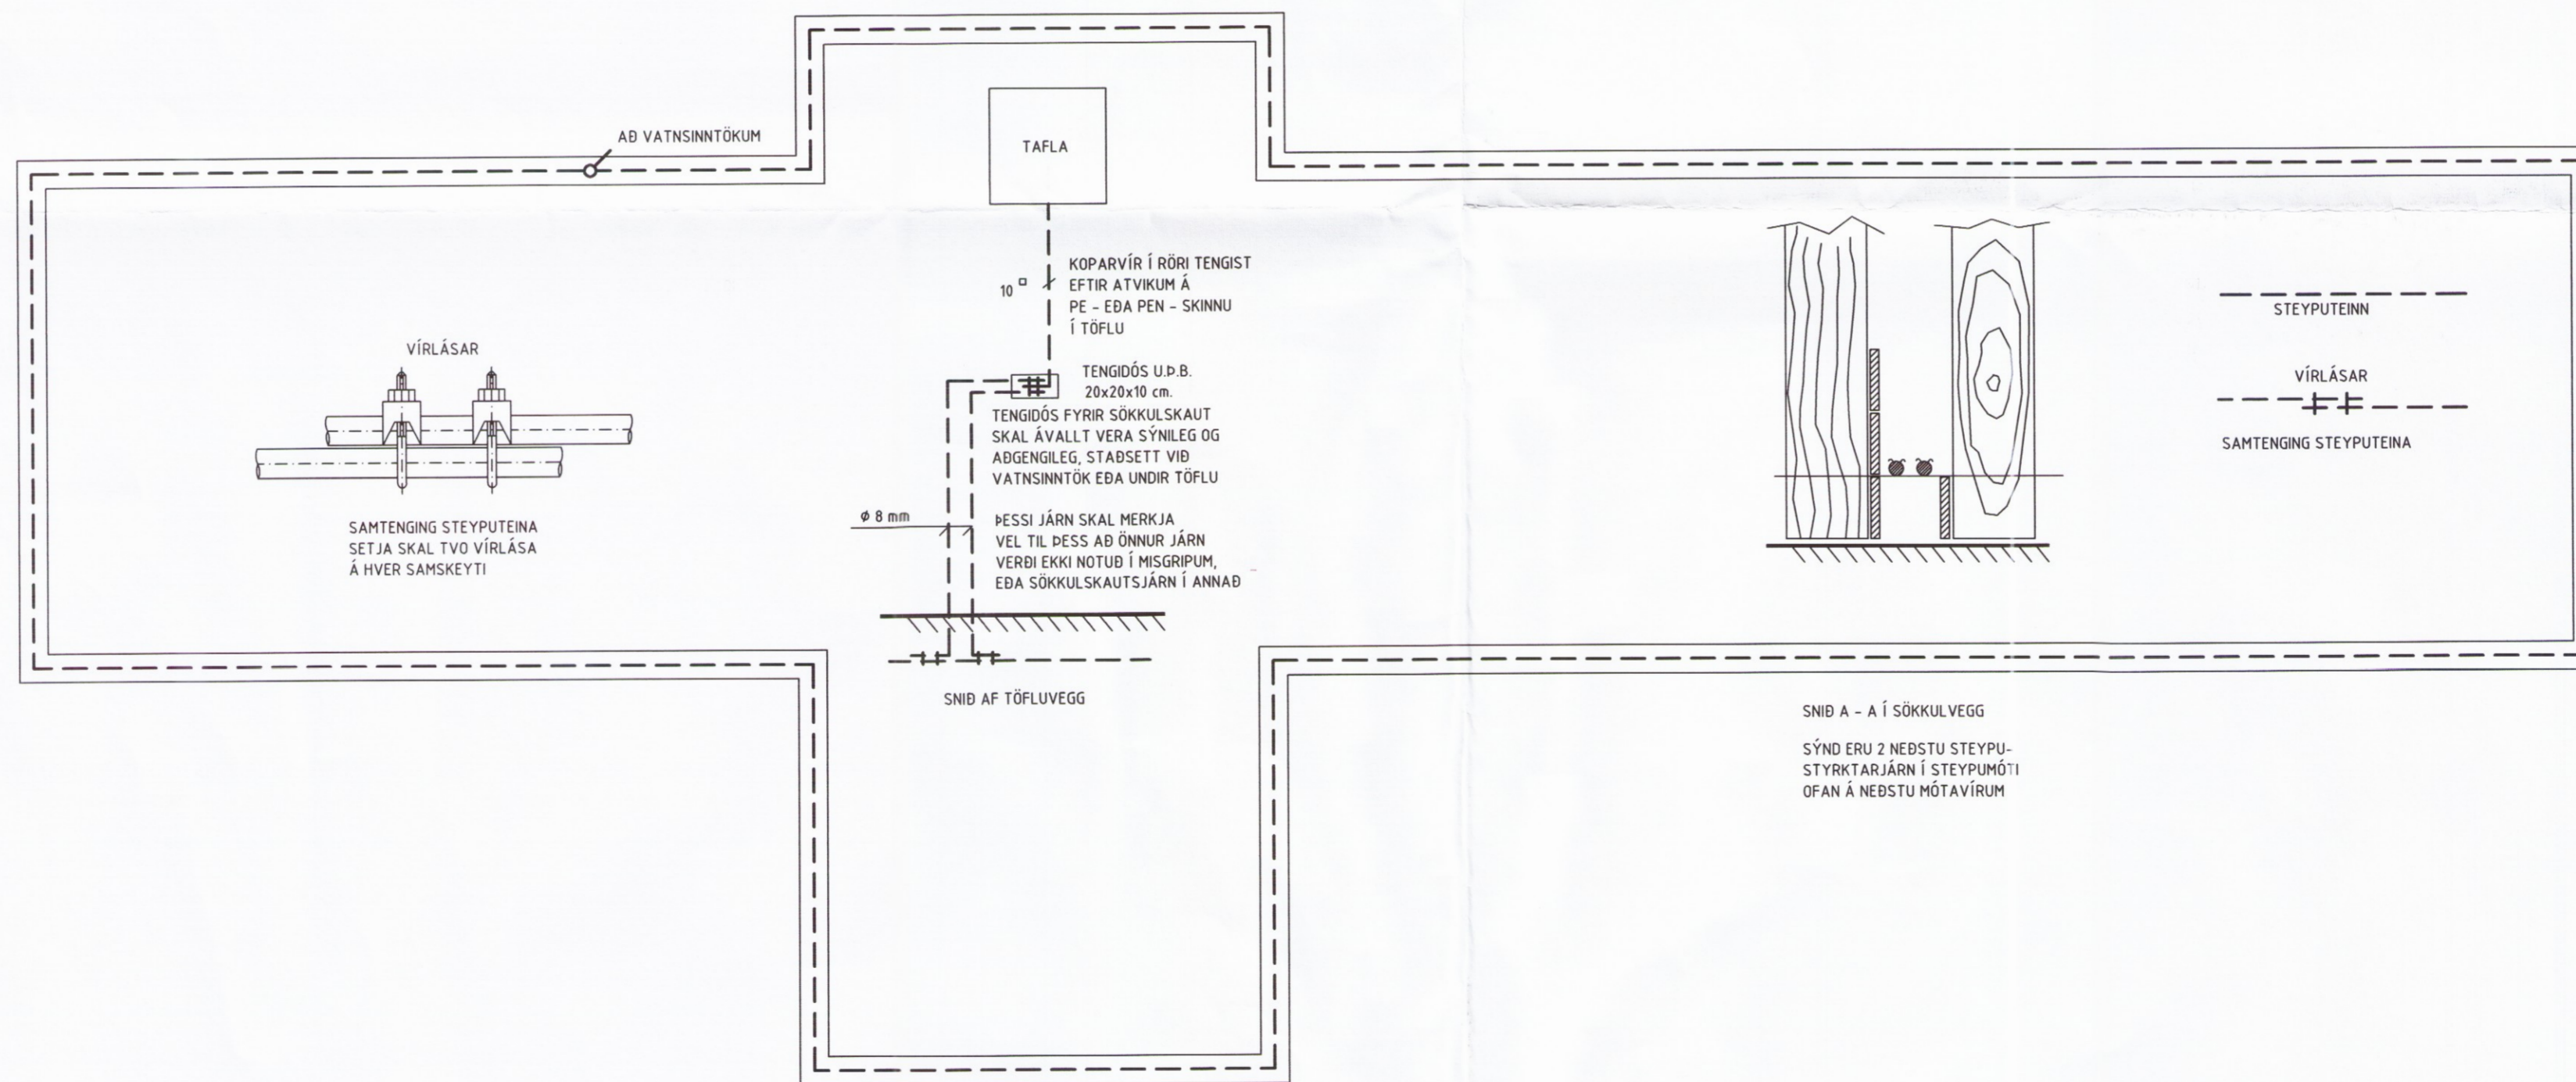

SNÍÐ A - A Í SÖKKULVEGG  
SÝND ERU 2 NEDSTU STEYPU-  
STYRKJARJÁRN Í STEYPUMÓTI  
OFAN Á NEDSTU MÓTAVÍRUM

RAFLAGNATEIKNINGAR  
ÞÓR STEFÁNSSON RAFMAGNSIÐNFRÆÐINGUR  
EYRAVEGI 32 SELFOSSI SÍMAR 482 3480 & 897 8718  
NETFANG: rafteikn@selfoss.is FAX 482 3366



SLÓÐ	F:\OD\Verk\Set HÚS\Grjót 10\Raflögn 17 11-1718	TÖLVUNAFN	PLOTT DAGSETNING
TEIKNAD	Þór	ÚTG	KENNITALA
YFIRF	Þór	DAGS	11 12
DAGS	Nóv '12	NAFN	Þór
			SAMPYKKT

VERKHEITL  
**Grjóthólsbraut 10, Grímsnesi**  
VERKHLUTL  
**Sökkulskaut**

KVARDI 1:50 SÍÐAST VISTAD: 16.11.2017 22:58:11  
BLAÐ 2 af 5 3598  
VERKNUMER: 1718-2012-040