


Umhverfis- og tæknisvið  
Uppsveita  
23. nóv. 2017  
MÓTTEKID



RAFLAGNATEIKNINGAR  
ÞÓR STEFÁNSSON RAFMAGNSIÐNFRÆÐINGUR  
EYRAVEGI 32 SELFOSSI SÍMAR 482 3480 & 897 8718  
NETFANG: rafteikn@selfoss.is FAX 482 3366

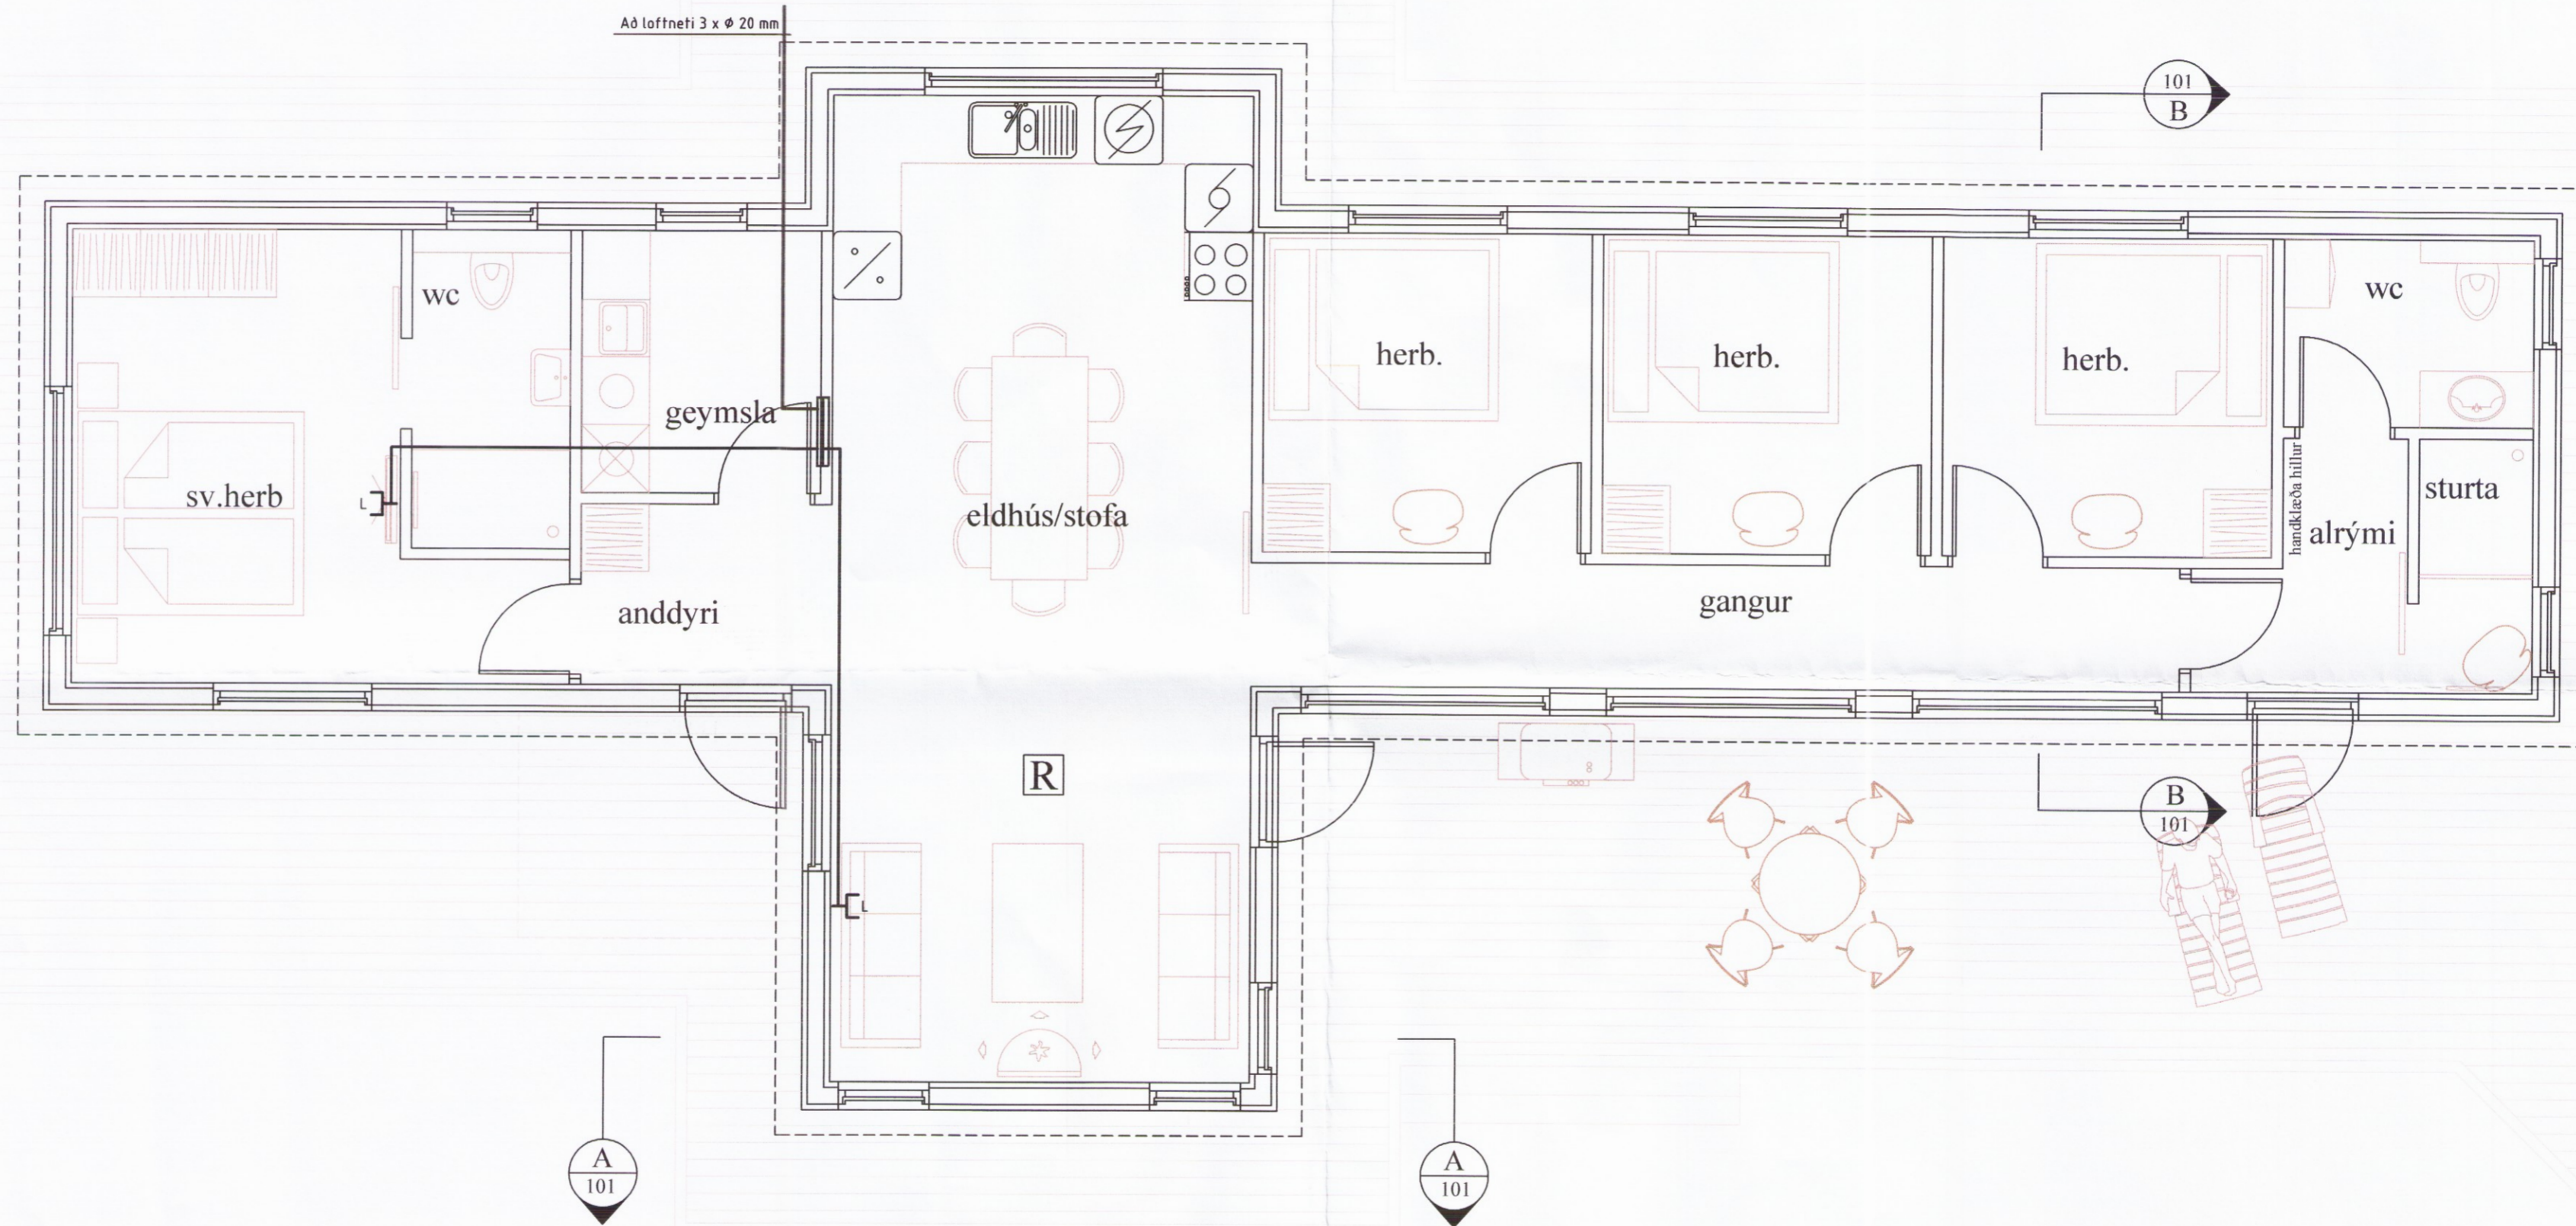

SLÓÐ	F:\0D\Verk\Sel HÚS\Grjót 10\Raflögn 17 11-1718	TÖLVUNAFN	PLOTT DAGSETNING
TEIKNAD	Þór	ÚTG	
YFIRF	Þór	DAGS	11 12
DAGS	Nóv '12	NAFN	Þór
		SAMPYKKT	

VERKHEITL  
**Grjóthólsbraut 10, Grímsnesi**  
VERKHLUTI  
**Smáspennulagnir**

KVARDI 1:50 SÍÐAST VISTAD: 16.11.2017 23:21:51  
BLAÐ 4 af 5 **3600**  
VERKNUMER: 1718-2012-040