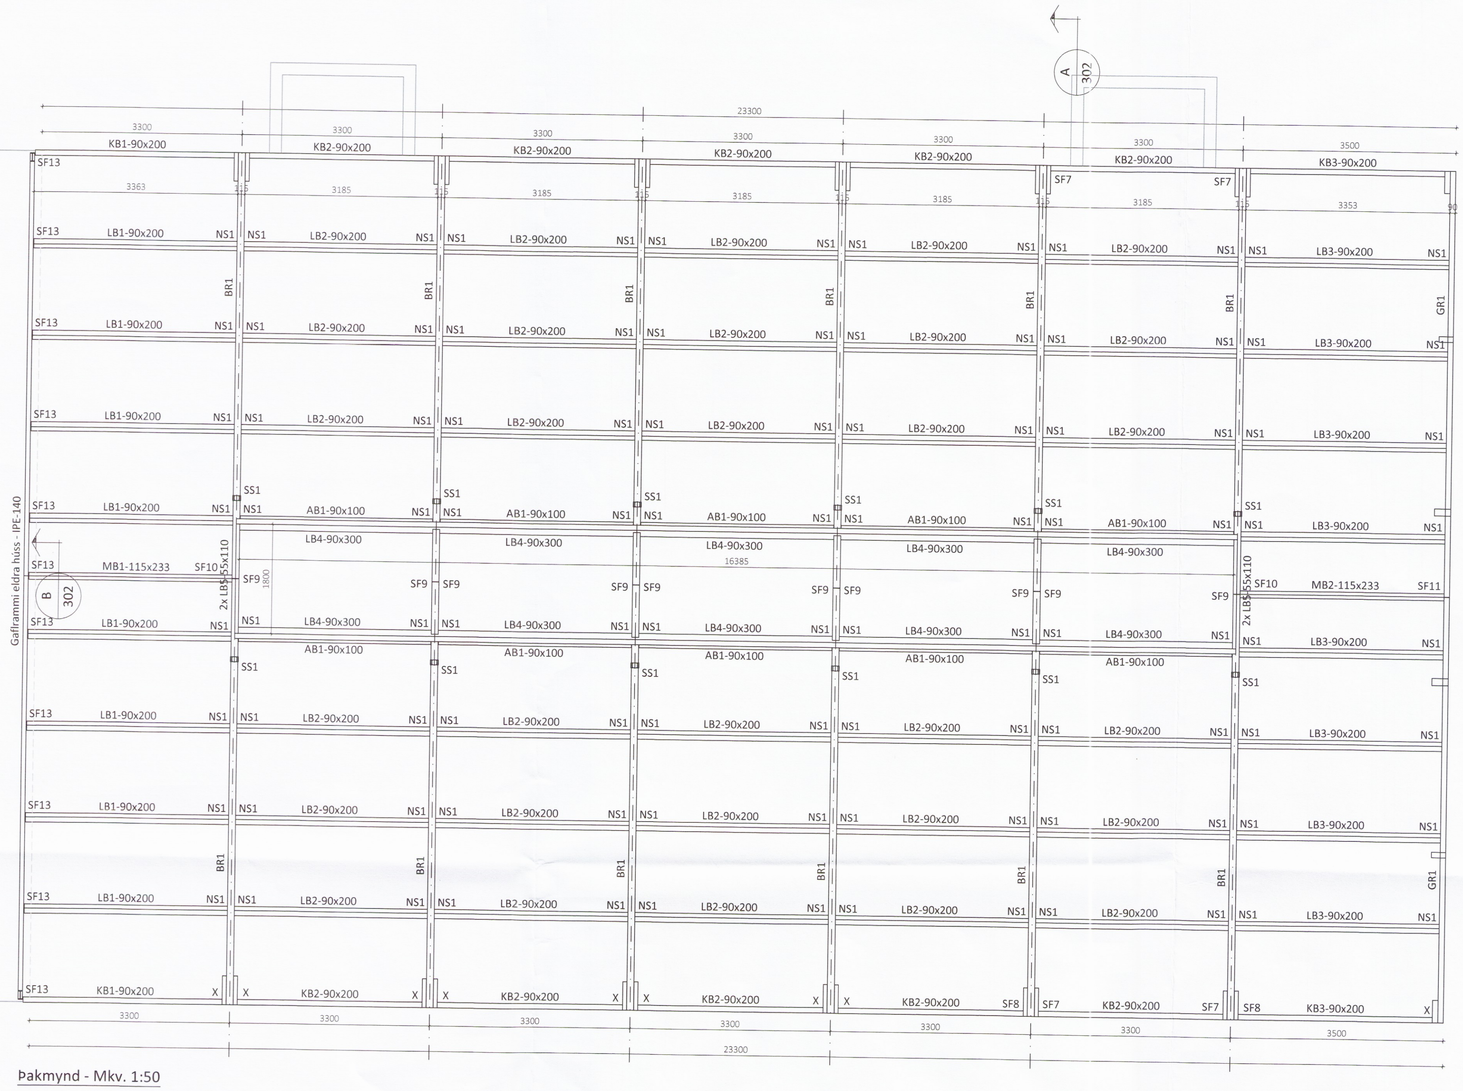

Þakmynd - Mkv. 1:50

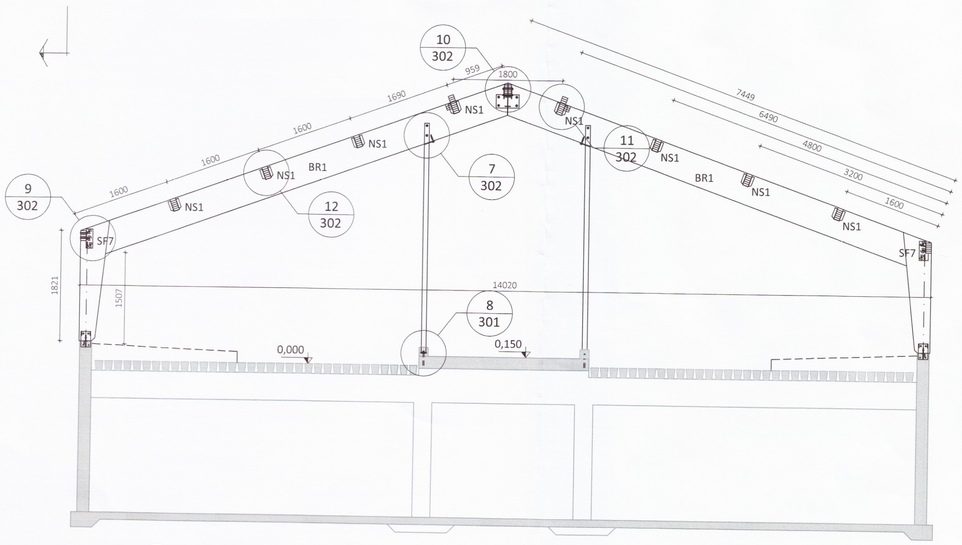

Þversnið A 301 Mkv. 1:50

Sérmynd 7 302 Mkv. 1:10

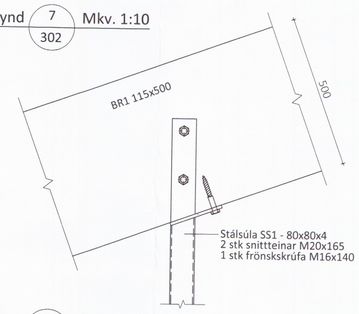

Sérmynd 8 302 Mkv. 1:10

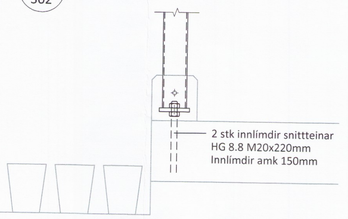

Sérmynd 9 302 Mkv. 1:10

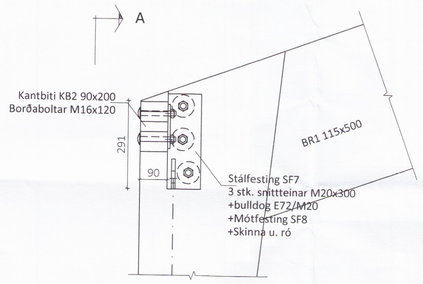

Snið A-A

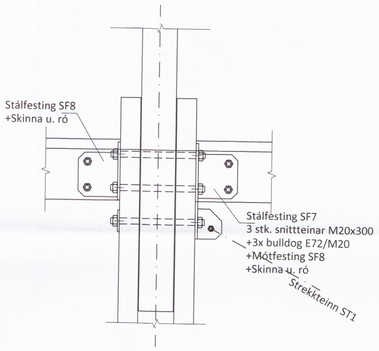

Sérmynd 10 302 Mkv. 1:10

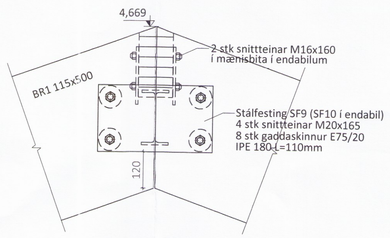

Þversnið B 302 Mkv. 1:50

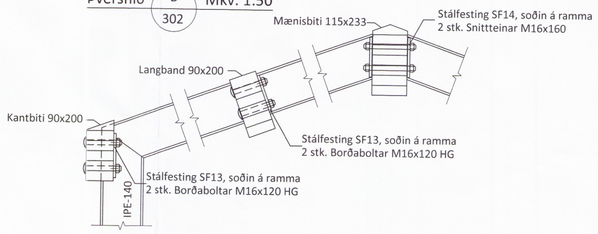

Sérmynd 11 302 Mkv. 1:10

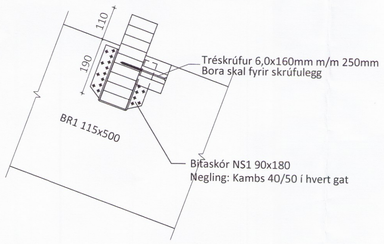

Sérmynd 12 302 Mkv. 1:10

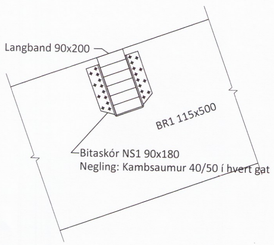

Umhverfis- og tæknisvið Uppsveita
Yfirfarið
27. nov. 2017
Byggingarfulltrúi

ÖLL AFNOT OG AFRITUN TEIKNINGAR AÐ HLUTA EÐA Í HEILD ER HÁÐ SKRIFLEGU LEYFI LÍMTRÉ VÍRNET EHF.

Númer	Dags.	Skýring breytingar	Br. af

LímtréVírnet
Byggingadeild - Vesturvör 29 - 200 Kópavogur
kt. 440510-1160 - Sími: 412 5300

MKV.	DAGS.	VERKNR.	ÚTGÁFA NR.
1:50 - 1:10	31.08.2017	DL17 016	1
TEIKN.	REIKN.	YFIRF.	NR. TEIKNINGAR
HK	HK	BI	302

HEITI VERKS:
Kópsvatn 1, Hrunamannahr.

HEITI TEIKNINGAR
Fjósviðbygging
Þakmynd, snið og sérmyndir

NAFN HÖNNUÐAR
Bjarni Ingibergsson 3603
byggingatæknifræðingur B.Sc.
kt. 030861-2729 - bjarni@limtrevirnet.is

ÁRITUN HÖNNUÐAR

DAGS. ÁRITUNAR 9/6 17

ÁRITUN SAMRÆM.HÖNNUÐAR

DAGS. ÁRITUNAR