Umhverfis- og tæknisvið Uppsveita
Yfirfarið
2 7. nov. 2017
Byggingarfulltrúi

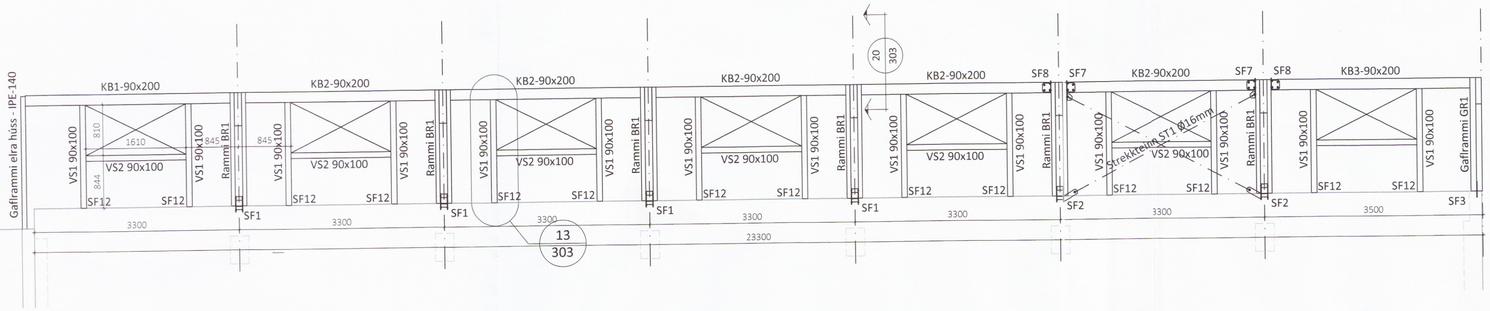

Suðvesturhlið - Mkv. 1:50

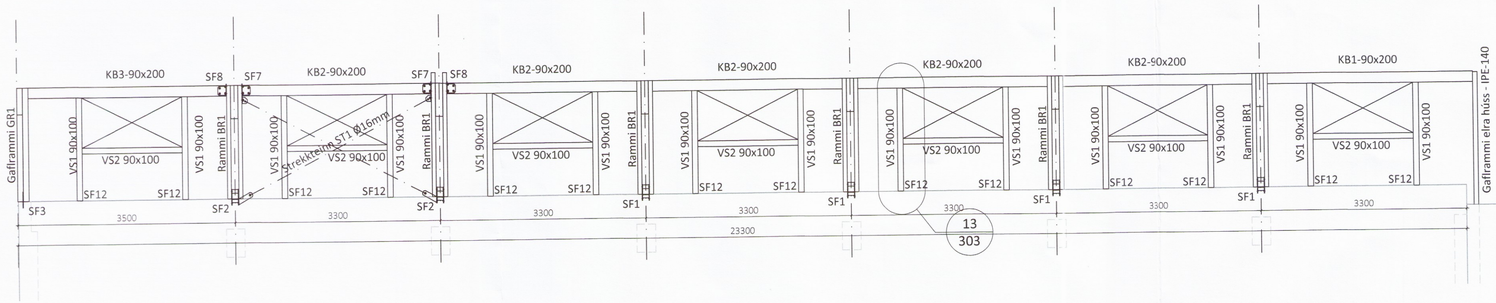

Norðausturhlið - Mkv. 1:50

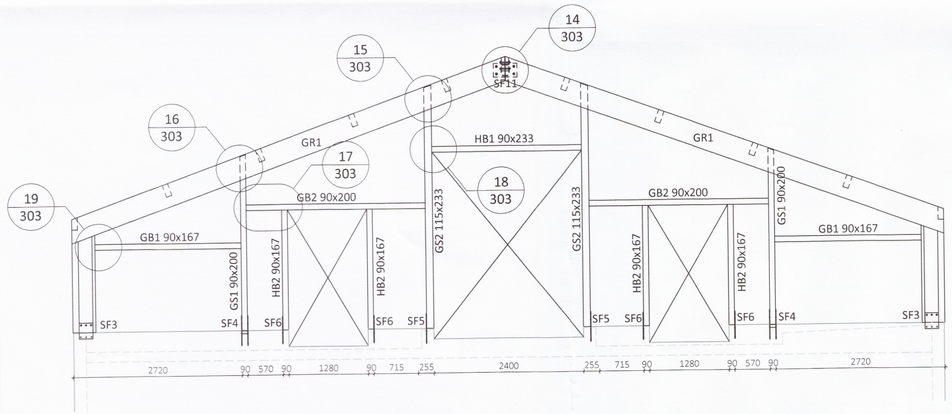

Suðausturgafl - Mkv. 1:50

Sérmynd 13 / 303 Mkv. 1:10

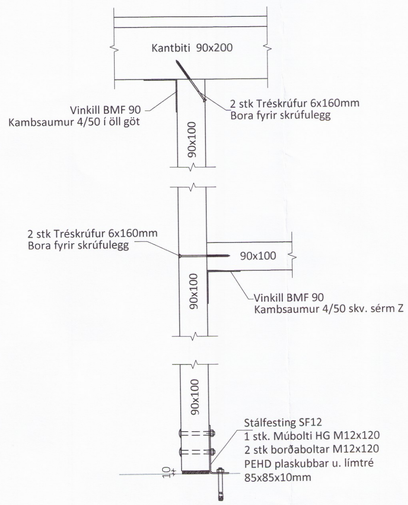

Sérmynd 15 / 303 Mkv. 1:10

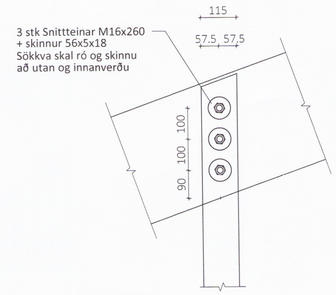

Sérmynd 14 / 303 Mkv. 1:10

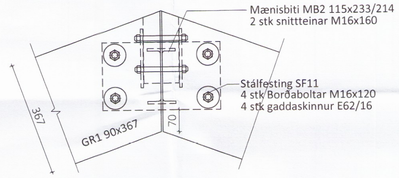

Snið A-A

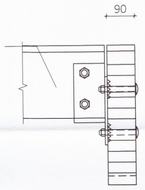

Sérmynd 16 / 303 Mkv. 1:10

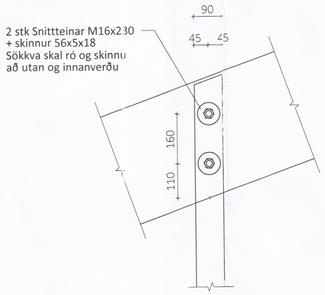

Sérmynd 17 / 303 Mkv. 1:10

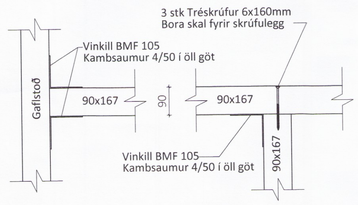

Sérmynd 18 / 303 Mkv. 1:10

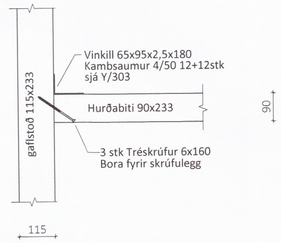

Sérmynd 20 / 303 Mkv. 1:10

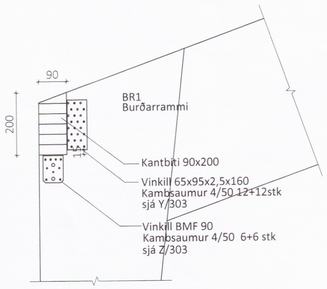

Y - BMF-65x95x2.5x160 vinklar

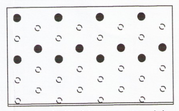

Negling í súlu/bita (nærri enda)
12 stk 4/50 kambsaumur

Negling í súlu/bita (fjarri enda)
12 stk 4/50 kambsaumur

Þar sem biti/stoð kemur að hurð eða glugga
skal setja 3 stk tréskrúfur 6.0x140mm
bora skal fyrir skrúfulegg

Z - BMF-90 vinklar án st.

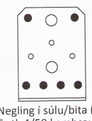

Negling í súlu/bita (fjarri enda)
6 stk 4/50 kambsaumur

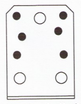

Negling í súlu/bita (nærri enda)
6 stk 4/50 kambsaumur

Þar sem biti/stoð kemur að hurð eða glugga
skal setja 2 stk tréskrúfur 6.0x140mm
bora skal fyrir skrúfulegg

Sérmynd 19 / 303 Mkv. 1:10

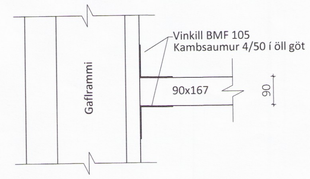

ÖLL AFNOT OG AFRITUN TEIKNINGAR AÐ HLUTA EÐA Í HEILD ER HÁÐ SKRIFLEGU LEYFI LÍMTRÉ VÍRNET EHF.

Númer	Dags.	Skýring breytingar	Br. af

Límtré Vírnet
Byggingadeild - Vesturvör 29 - 200 Kópavogur
kt. 440510-1160 - Sími: 412 5300

MKV.	DAGS.	VERKNR.	ÚTGÁFA NR.
1:50 - 1:10	31.08.2017	DL17 016	1
TEIKN.	REIKN.	YFIRF.	NR. TEIKNINGAR
HK	HK	BI	303

HEITI VERKS:
Kópsvatn 1, Hrunamannahr.

HEITI TEIKNINGAR
Fjósviðbygging
Ásýnd veggja og sérmyndir

NAFN HÖNNUÐAR
Bjarni Ingibergsson 3604
byggingatæknifræðingur B.Sc.
kt. 030861-2729 - bjarni@limtrevirnet.is

ÁRITUN HÖNNUÐAR

DAGS. ÁRITUNAR 4/9 2017

ÁRITUN SAMRÆM. HÖNNUÐAR

DAGS. ÁRITUNAR

301-Kopsvatn.dwg