
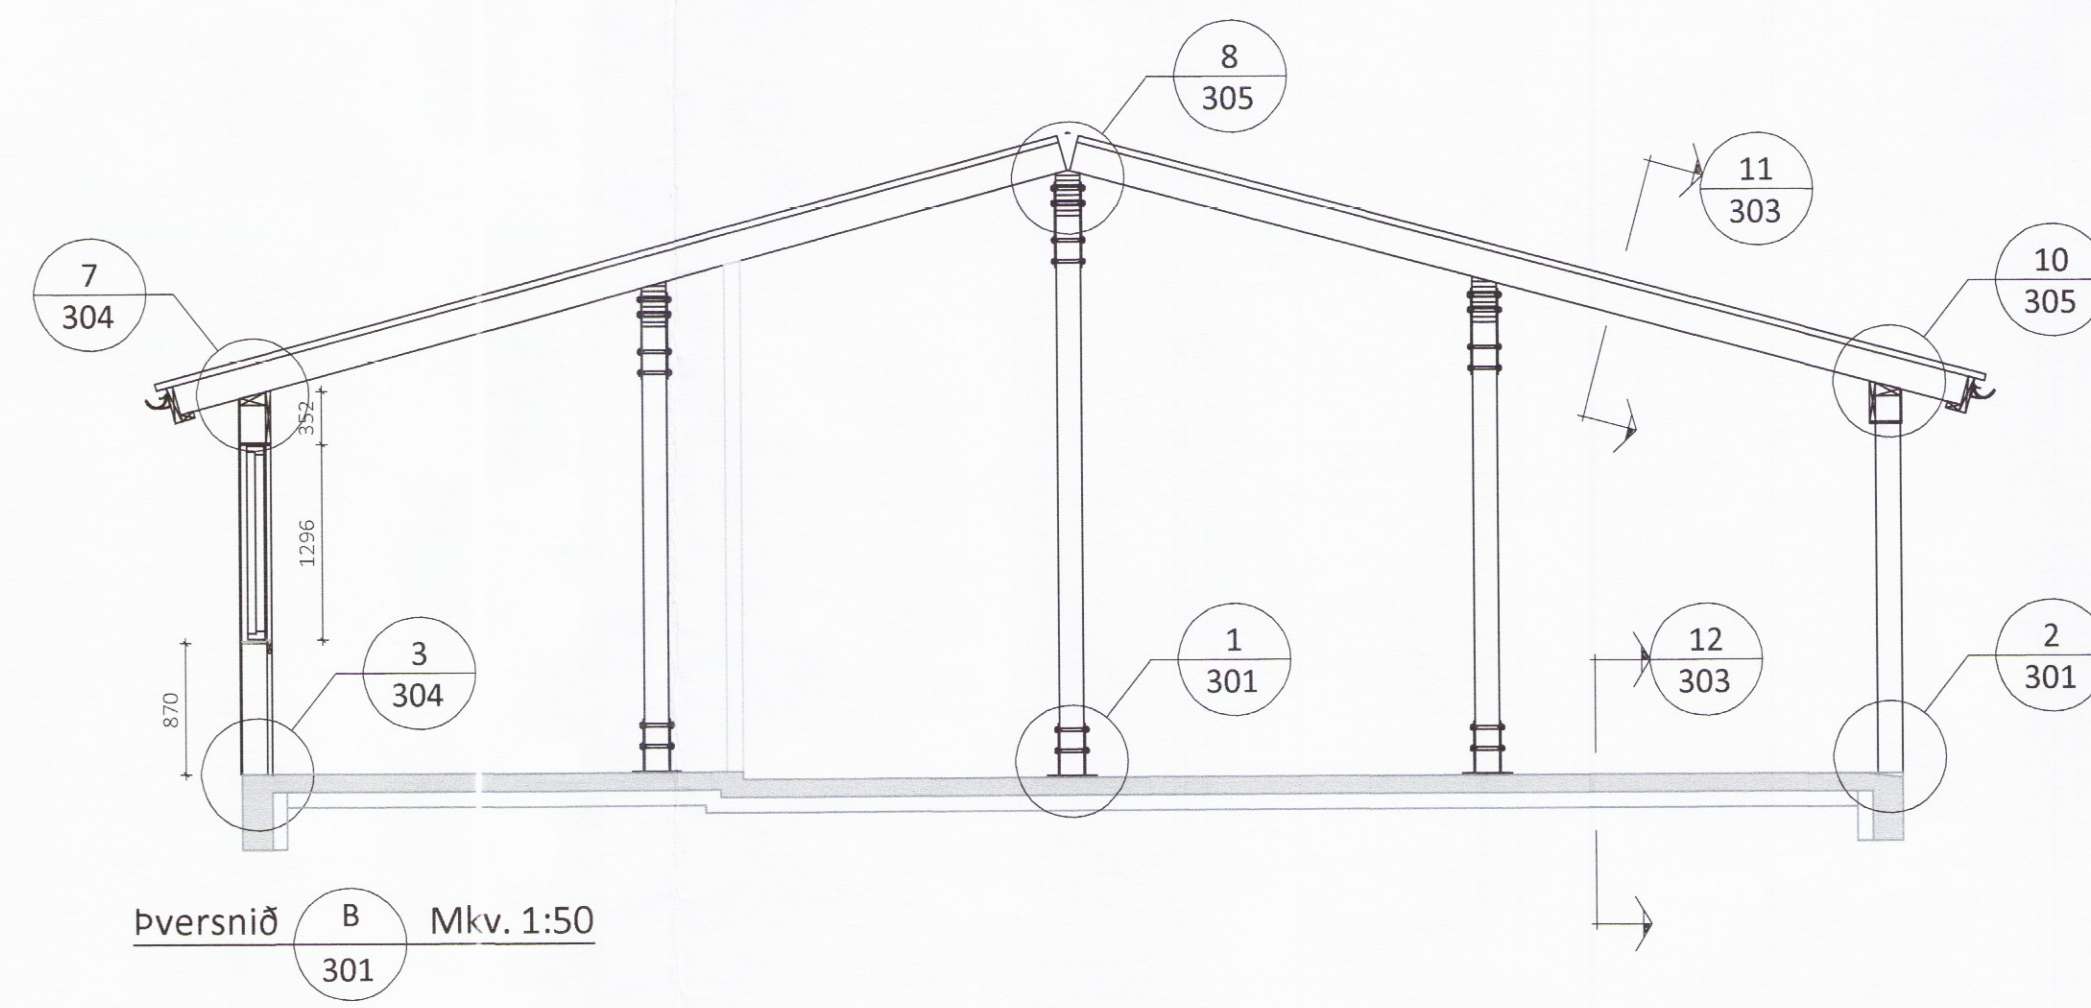
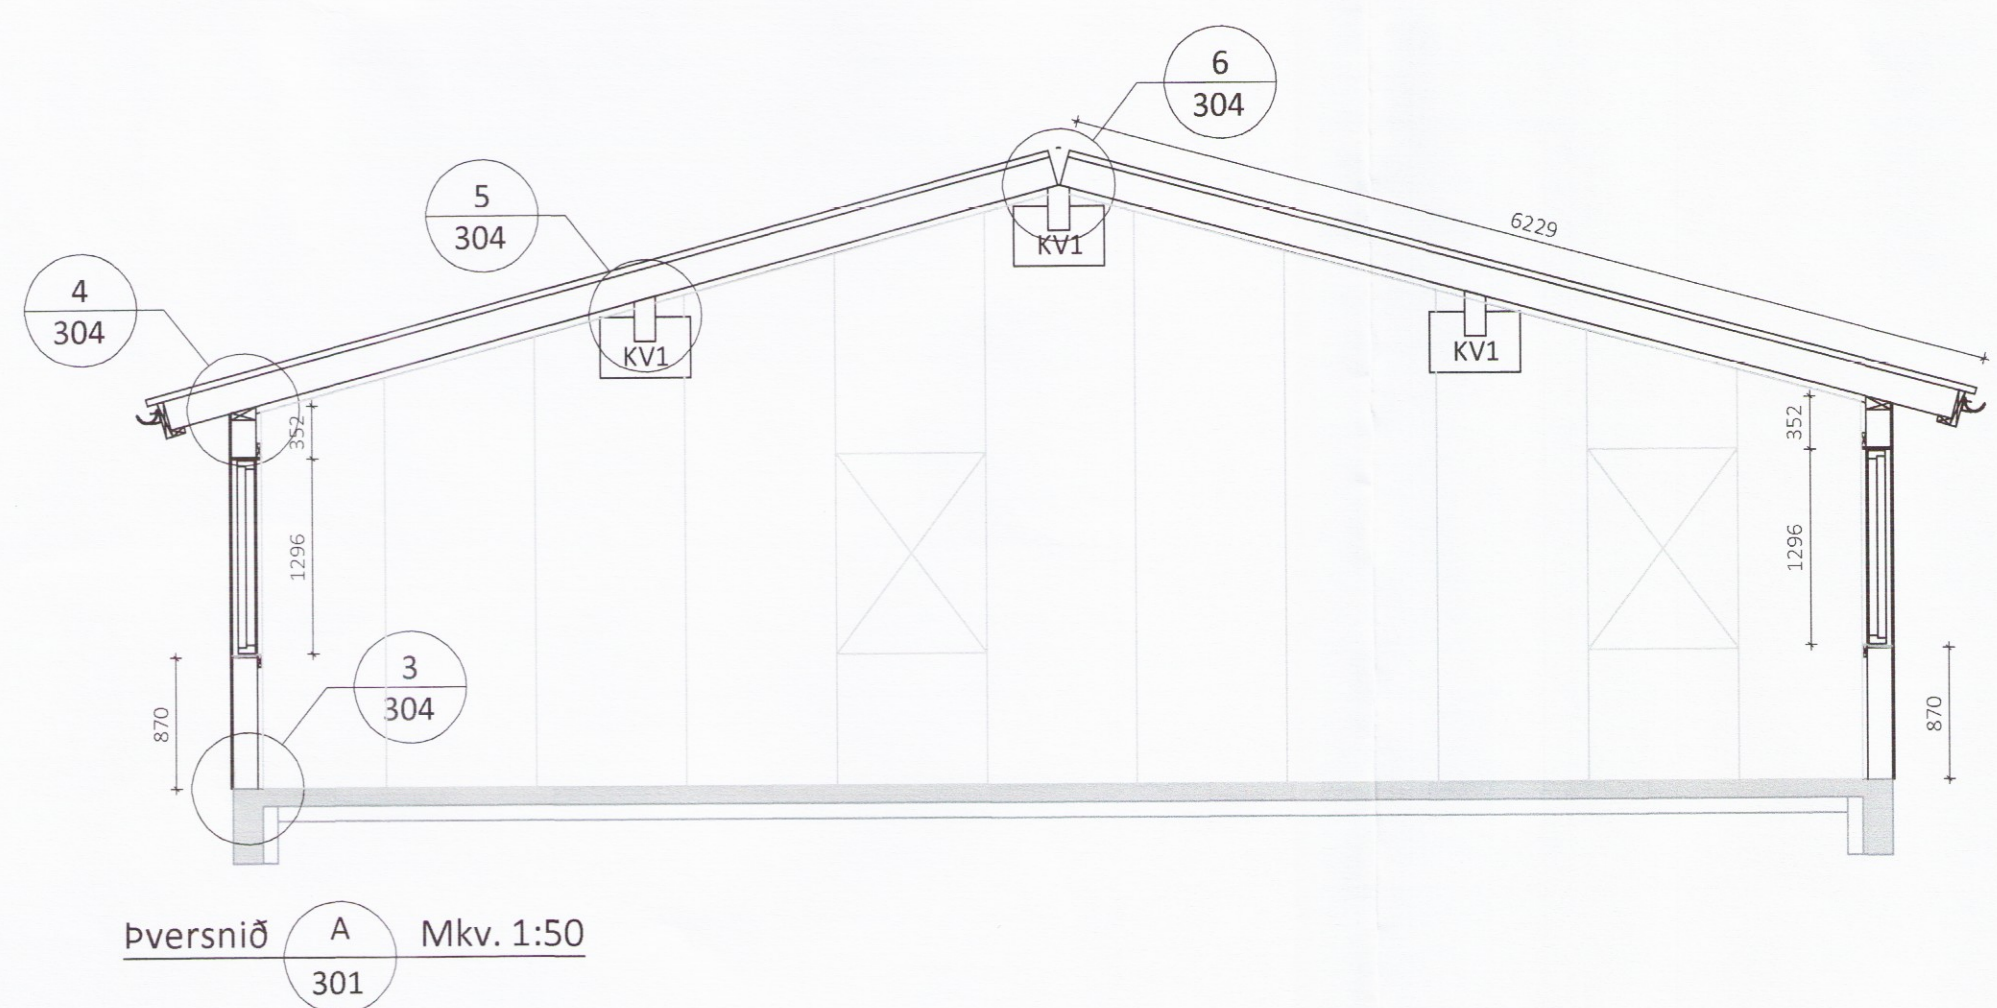


Teikningaskrá - arkitektateikningar

Nr.	Heiti	Kvarði	Útgáfud.
A-01	Byggingarlýsing og afstöðumynd	1:500	15.04.2017
A-02	Grunnmynd, þversnið	1:100	15.04.2017
A-03	Útlit	1:100	15.04.2017

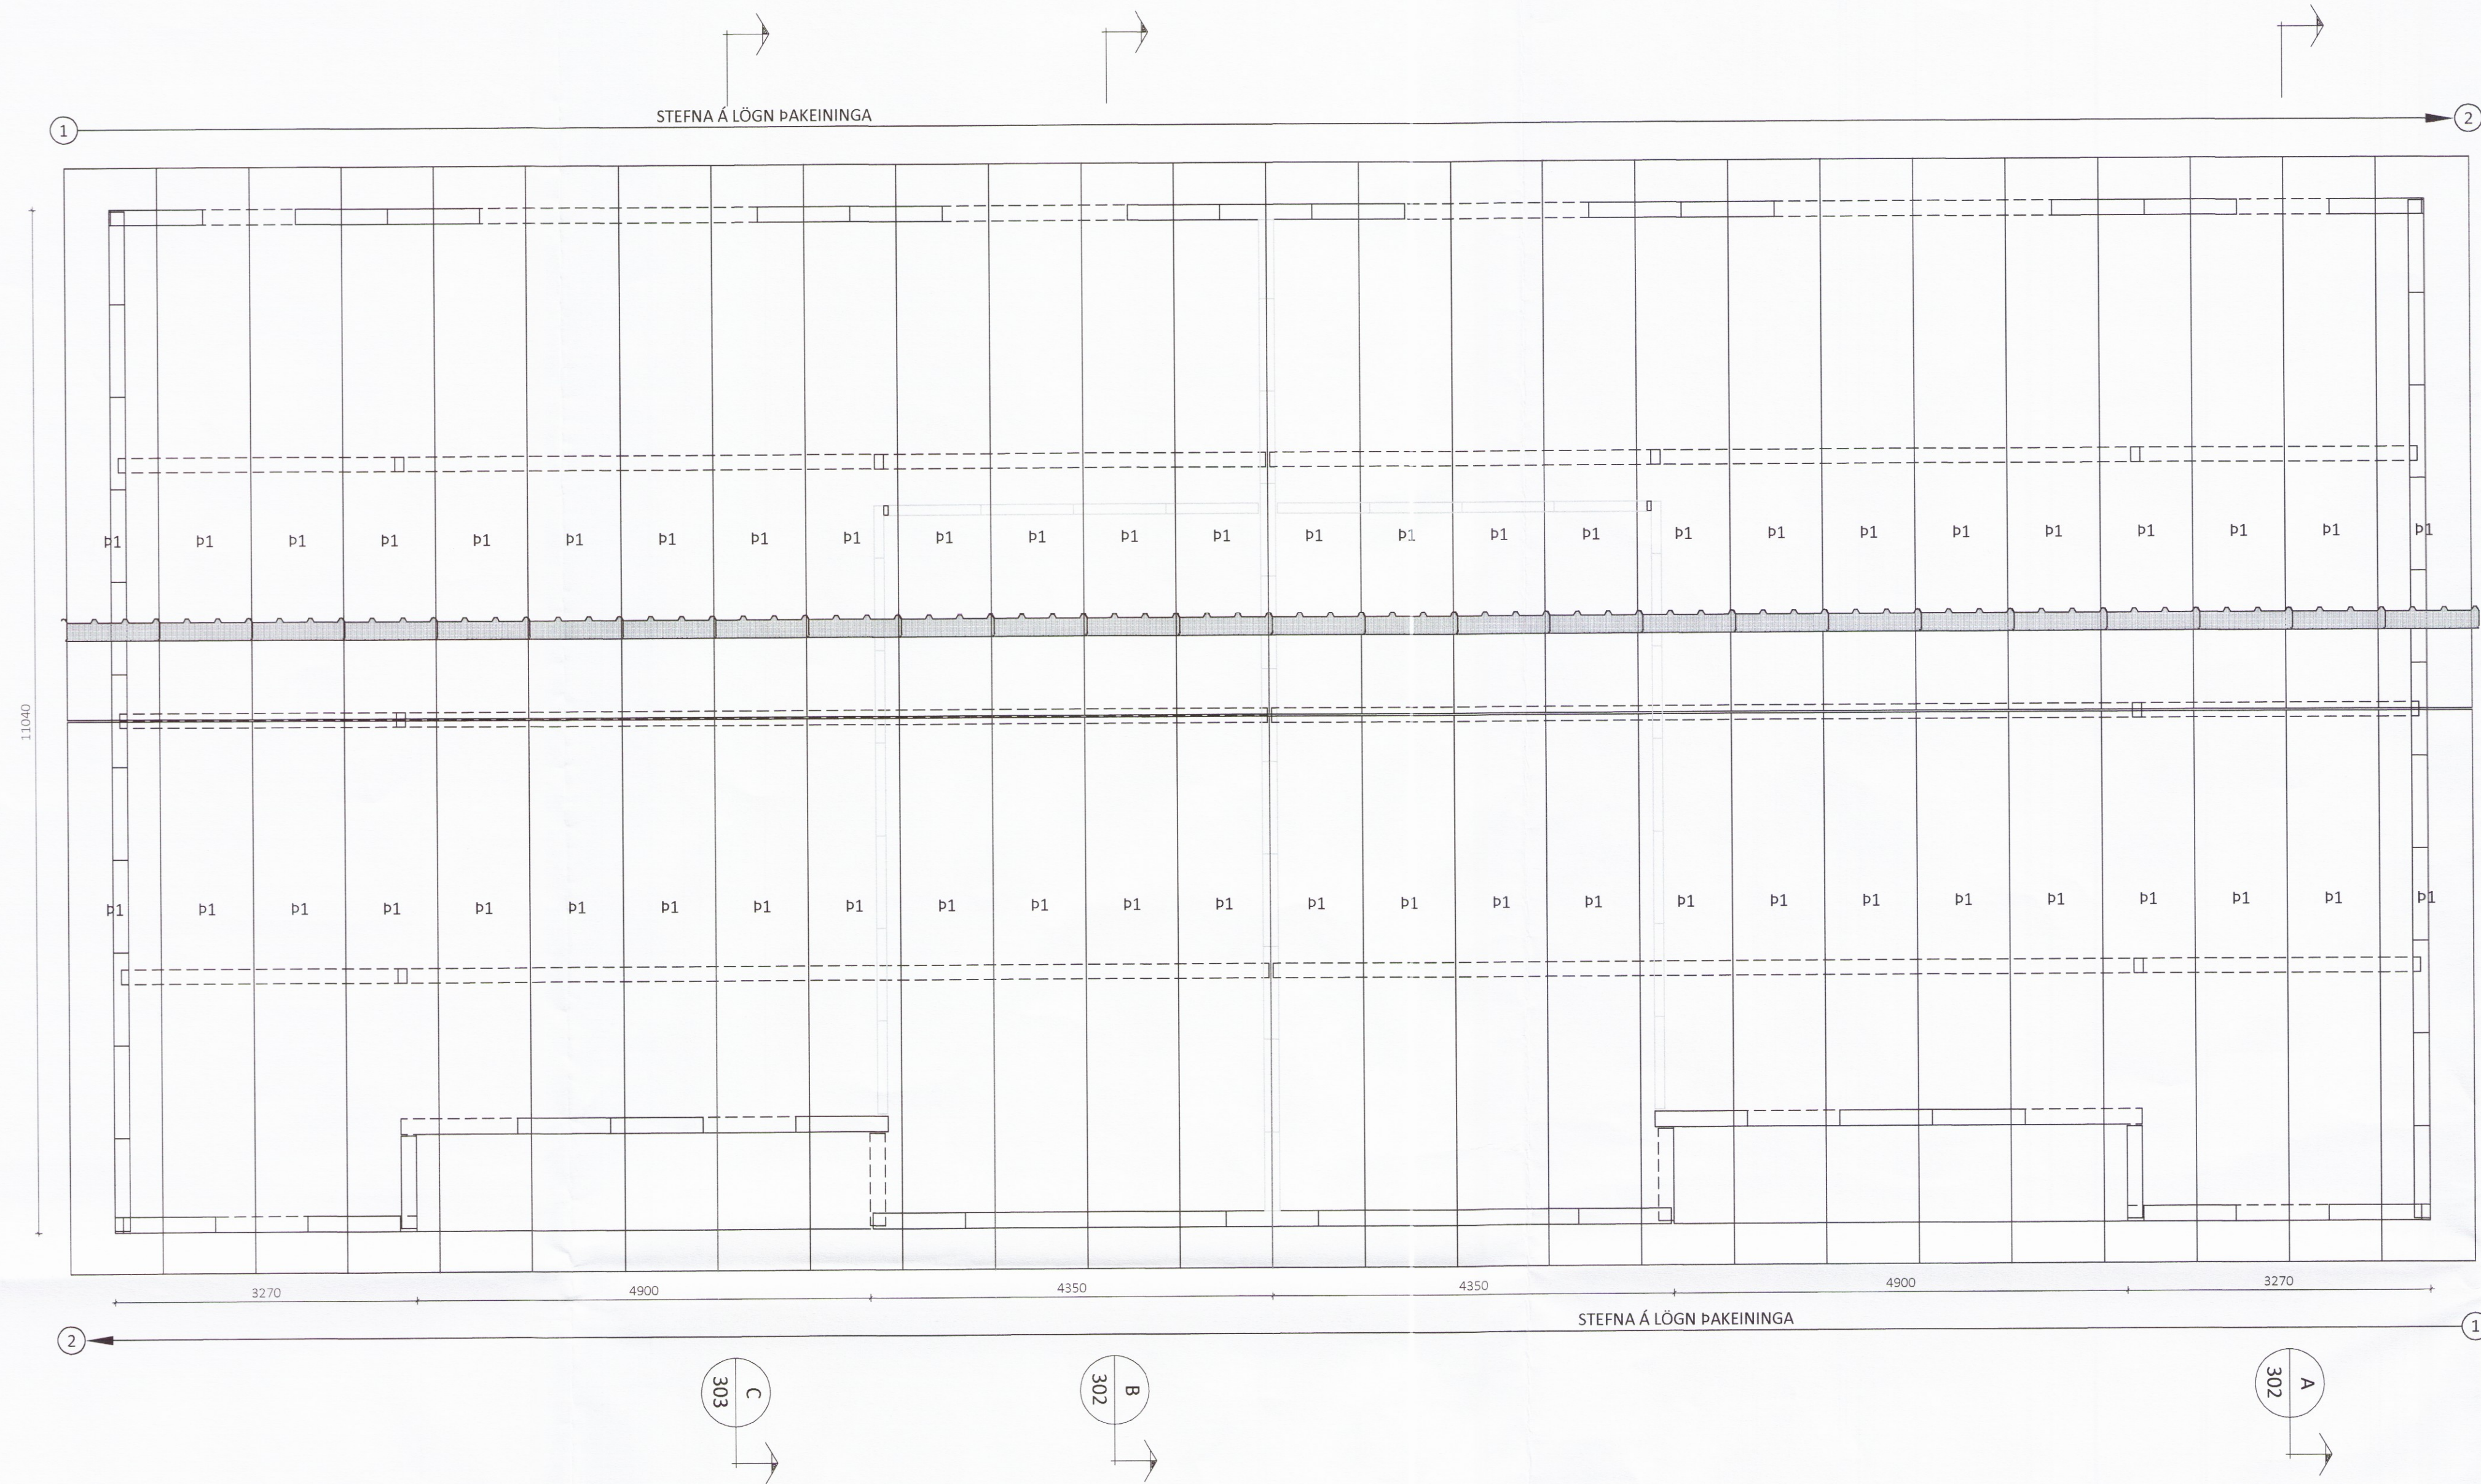

ÖLL AFNOT OG AFRITUN TEIKNINGAR AÐ HLUTA EÐA Í HEILD ER HÁÐ SKRIFLEGU LEYFI LÍMTRÉ VÍRNET EHF.

Númer	Dags.	Skýring breytingar	Br. af

<p>Byggingaéið - Vesturvör 29 - 200 Kópavogur                  kt. 440510-1160 · Sími: 412 5300</p>	MKV. 1:50	DAGS.	VERKNR.	ÚTGÁFA NR. 1
	TEIKN. HK	REIKN. HK	YFIRF. BI	NR. TEIKNINGAR 302
HEITI VERKS: <b>Austurhof 1 Flúðum</b>	NAFN HÖNNUÐAR Bjarni Ingibergsson byggingatæknifræðingur B.Sc. kt. 030861-2729 - bjarni@limtrevirnet.is			DAGS. ÁRITUNAR 27/11/2017
HEITI TEIKNINGAR Parhús - Burðarvirki þakmynd og þversnið A og B	ÁRITUN HÖNNUÐAR <i>Bjarni Ingibergsson</i>	DAGS. ÁRITUNAR 27/11/2017		