



9
401 Frágangur við hurð

- 1 Tréskrúfa 6,0x80mm m/m 400mm
- 2 Þéttifraud
- 3 Þéttipulsa 15mm
- 4 Limkitti
- 5 Millilegg (útvegast á verkstað)
- 6 Áfella litur: Ral 7011 15
- 7 Áfella litur: Ral 9007 17
- 8 Skrúfa 5,0x40mm (fylgir hurð)
- 9 Reknagli Nailfix 4,5x45 mm, m/m 250mm
- 10 Bárustál litur: Ral 7011
- 11 Skrúfa, 4,8x35mm í aðrahverja lágbáru litur: Ral 7011
- 12 Skrúfa, 4,8x35mm m/m 250mm litur: Ral 7011

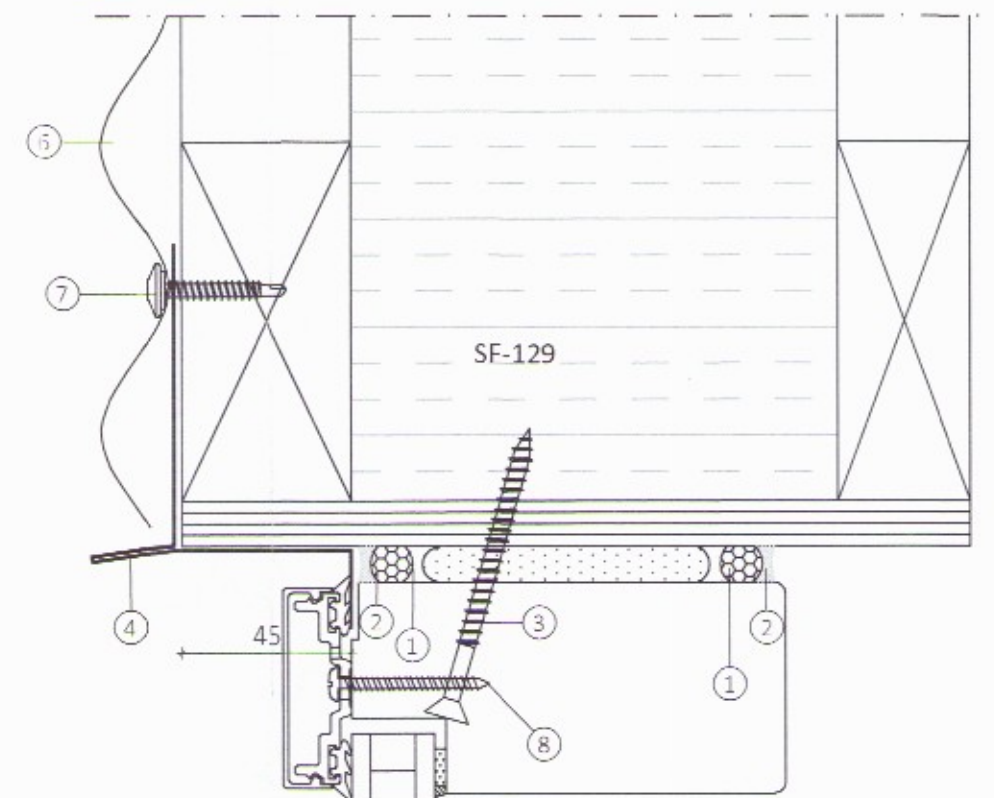


8
401 Frágangur við yfir- og undirstykki glugga

- 1 Þéttipulsa 15mm
- 2 Limkitti
- 3 Tréskrúfa 6,0x80mm, m/m 400mm
- 4 Áfella yfirstykki, litur: Ral 7011 15
- 5 Áfella vatnsbretti, litur: Ral 7011 16
- 6 Bárustál litur: Ral 7011
- 7 Skrúfa, 4,8x35mm í aðrahverja lágbáru litur: Ral 7011
- 8 Skrúfa 5,0x40mm (fylgir glugga)

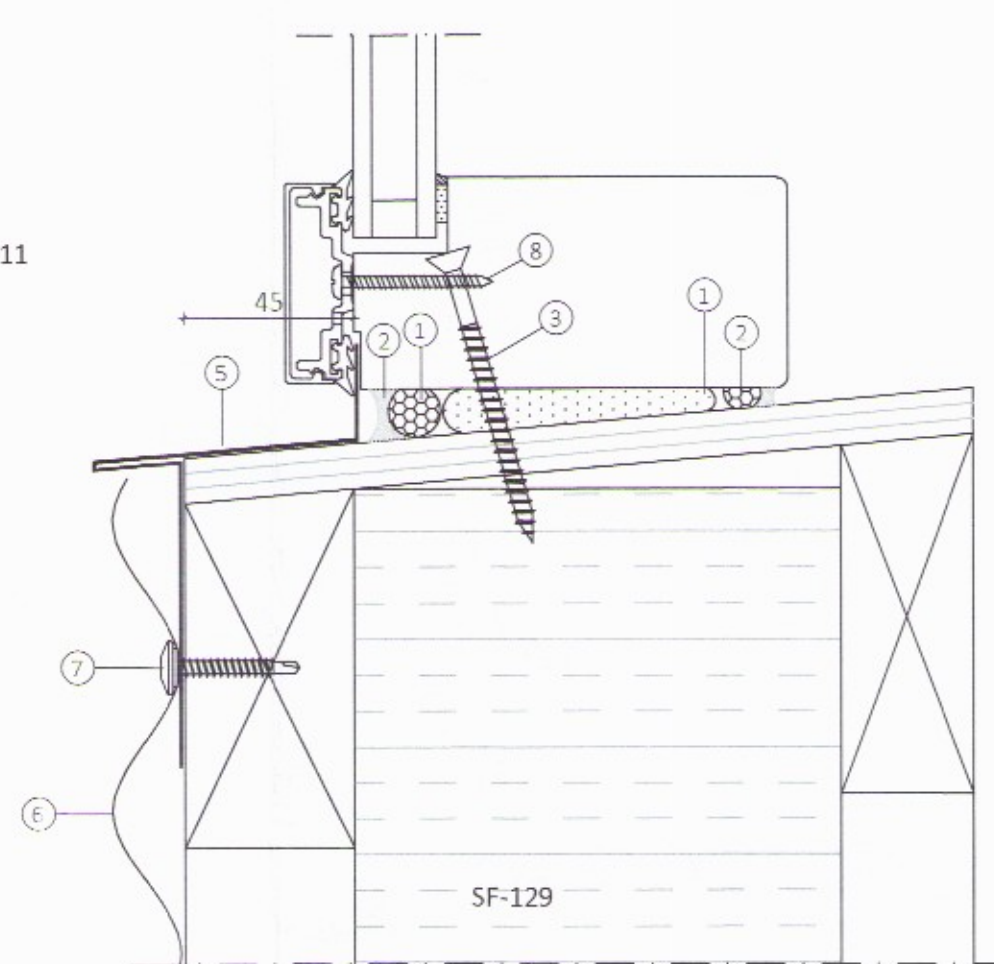


10
401 Frágangur við innhorn

- 1 Skrúfa, 4,8x35mm í aðrahverja lágbáru litur: Ral 7011
- 2 Áfella innhorn litur: Ral 7011 10
- 3 Bárujárn klæðning litur: Ral 7011

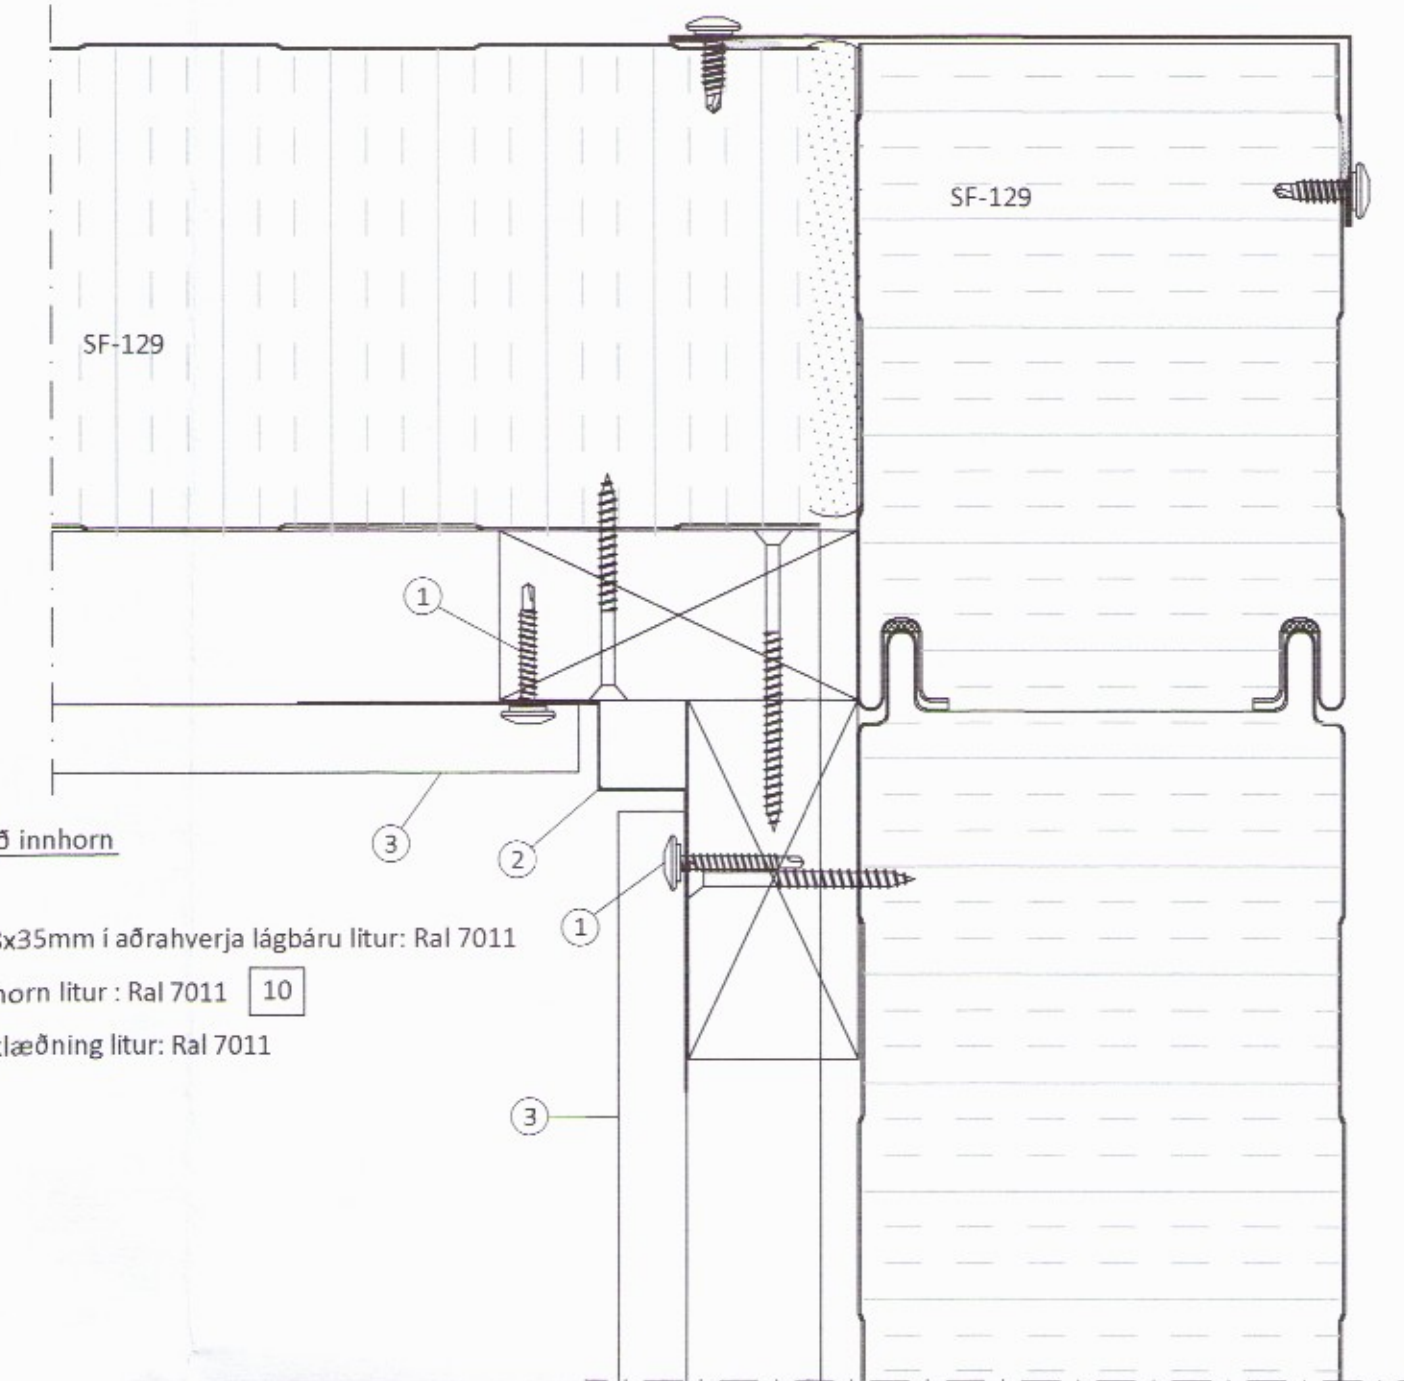


12
401 Frágangur við hæðarstykki hurða og glugga

- 1 Þéttifraud
- 2 Þéttipulsa 15mm
- 3 Limkitti
- 4 Áfella, litur: Ral 7011 19-20
- 5 Bárustál
- 6 Skrúfa 4,8x35mm, aðrahverja lágbáru, litur: Ral 7011/Ral 9007
- 7 Tréskrúfa 6,0x80mm, m/m 400mm
- 8 Skrúfa 5,0x40mm (fylgir glugga)

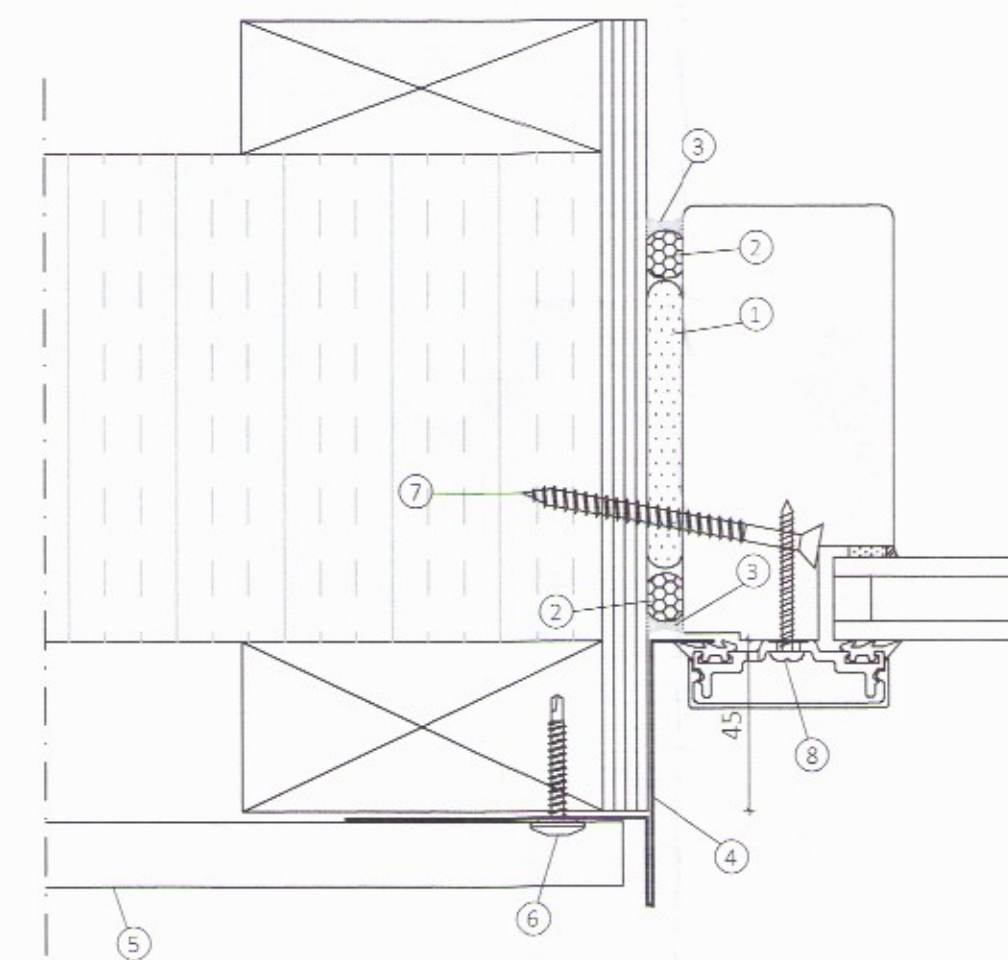

7
401 Frágangur glugga við gólf

- 1 Þéttipulsa 15mm
- 2 Limkitti
- 3 Rekskrúfa, 10x100mm m/m 400mm
- 4 Skrúfa 5,0x40mm (fylgir glugga)
- 5 Áfella, litur: Ral 7011 14
- 6 Reknagli Nailfix, 4,5x45mm m/m 250mm
- 7 Plastspóns 13mm

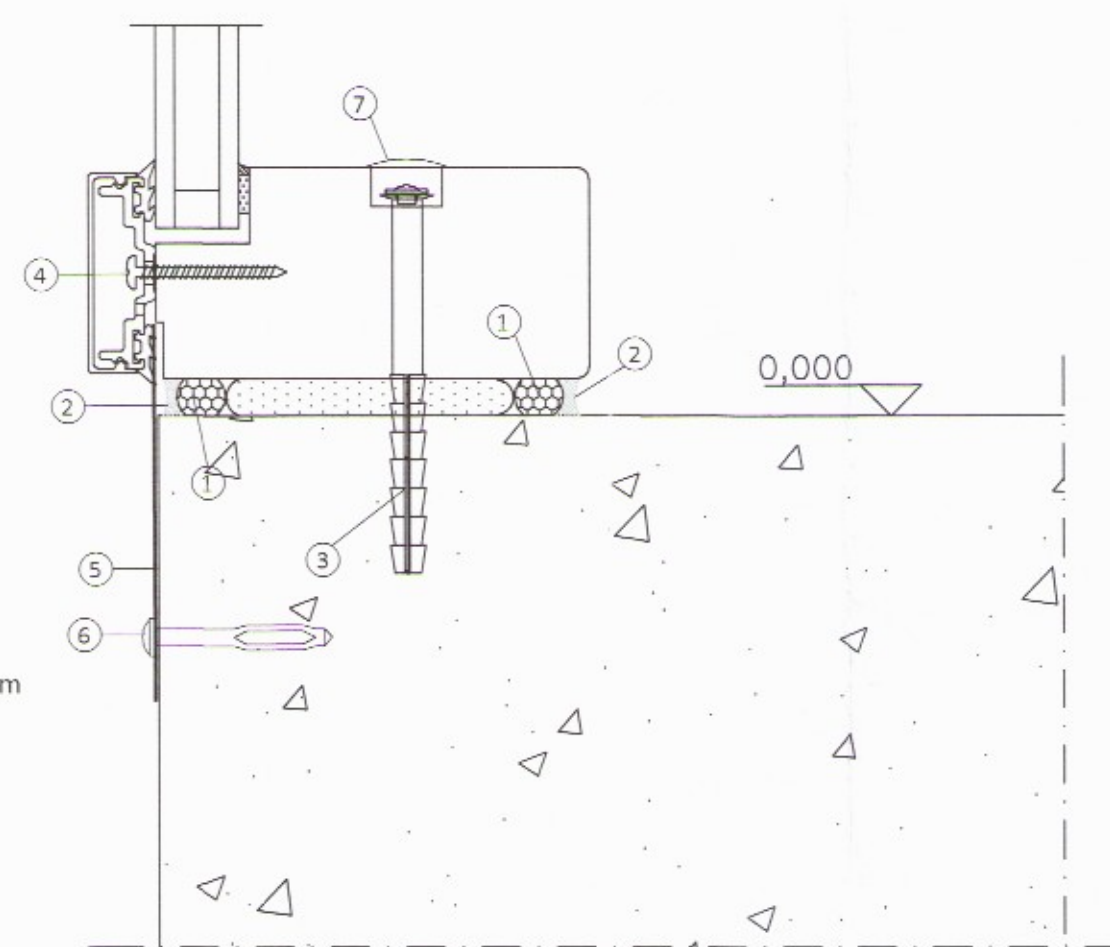

ÖLL AFNOT OG AFRITUN TEIKNINGAR AD HLUTA EDA Í HEILD ER HÁÐ SKRIFLEGU LEYFI LÍMTRÉ VÍRNET EHF.

Númer	Dags.	Skýring breytingar	Br. af

 Byggingadeild - Vesturvör 29 200 Kópavogur kt. 440510-1160 - Sími: 412 5300	MKV.	DAGS.	VERKNR.	UTGÁFA NR.
	1:2	03.11.2017	DL16 022	1
TEIKN.	REIKN.	YFIRF.	NR. TEIKNINGAR	
ÁBG	BI	BI		
HEITI VERKS:	NAFN HÖNNUÐAR			408
Lynghæð Flóahreppi íbúðarhús	Bjarni Ingibergsson byggingatæknifræðingur B.Sc. kt. 030861-2729 - bjarni@limtrevirnet.is			
HEITI TEIKNINGAR	ÁRITUN HÖNNUÐAR	DAGS. ÁRITUNAR		
Sérmyndir	<i>Sigrún Jónsdóttir</i>	3. nóv. 2017		
	ÁRITUN SAMRÆM HÖNNUÐAR	DAGS. ÁRITUNAR		