

Stærðir:

Brúttóflatarmál: 297.1 fm
Brúttórúmmál: 1233.3 rm

Eyggjartýsing:

Starfsemi:

Eyggingin á að hýsa kynningamiðstöð um "Íslenska bæinn". Þar verða salir til sýninga og fyrirlestra en einnig lítil íbúð umsjónarmanns sem einnig er hugsuð sem hluti af starfseminni.

Eurðarvirki og klæðningar:

Eyggjgunni er skipt í nokkur smærri hús sem klædd eru mismunandi efnum að utanverðu. Notuð er torfhleðsla til einangrunar að stórum hluta.

"Burstabæir"

Veggir: Veggir eru að mestu leyti steiptir. Bak við torfhleðslu eru veggir einangraðir með 50mm vatnspéttri einangrun. Ofan við torfhleðslu eru steiptir veggir einangraðir með 100mm steinull og klæddir bárujári. Í göflum er timburgrind, einangruð með steinull, loftað og klædd bárujári. Þök: Timbursperrur eru í þaki sem er einangrað með 200mm steinull, loftað og klætt bárujári. Gluggar: Gluggar verða smíðaðir úr tré með hefðbundnum hætti, með tvöföldu gleri, eftir lýsingu Húsafriðunarnefndar.

Salur

Veggir: Veggir eru staðsteiptir og einangraðir að utan með 50mm vatnspéttri plasteinangrun undir torfhleðslu.

Þak: Þaksperrur úr límtré sitja á steinvegg að austanverðu en eru stólaðar upp á stálstoðir yfir steinveggjum eða stálsúlur frá gólfi á vesturhlíð. Þak er einangrað með 200mm steinull, loftað og klætt með rótarheldum þakpappa á krossviðarklæðningu undir tvö lög af túnpökum. Að innanverðu eru loft klædd hjóðdempandi gífspötum.

Gluggar: Gluggar eru úr timbri með álglerjunarkerfi að utanverðu.

Skemma og salerni



Veggir og þök: Veggir og þök eru steinsteipt og einangruð að innanverðu með 100mm steinull og klædd gífspötum. Á þakfleti er soðinn rótarheldur tjórupappi undir tvö lög af túnpökum. Á ytra byrði veggja er hlaðið hraungrjóti sem lagt er í múr með bindingu inn í steinvegg.

Samþykkt 03.04.2006

Byggingafultrúi
Flóahrepps

Stefni Kj.

Skipulag innan húss sem utan, sem og útlitsmótun var að öllu leyti í höndum Hannesar Lárússonar.

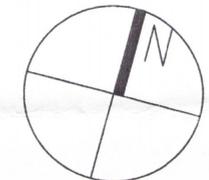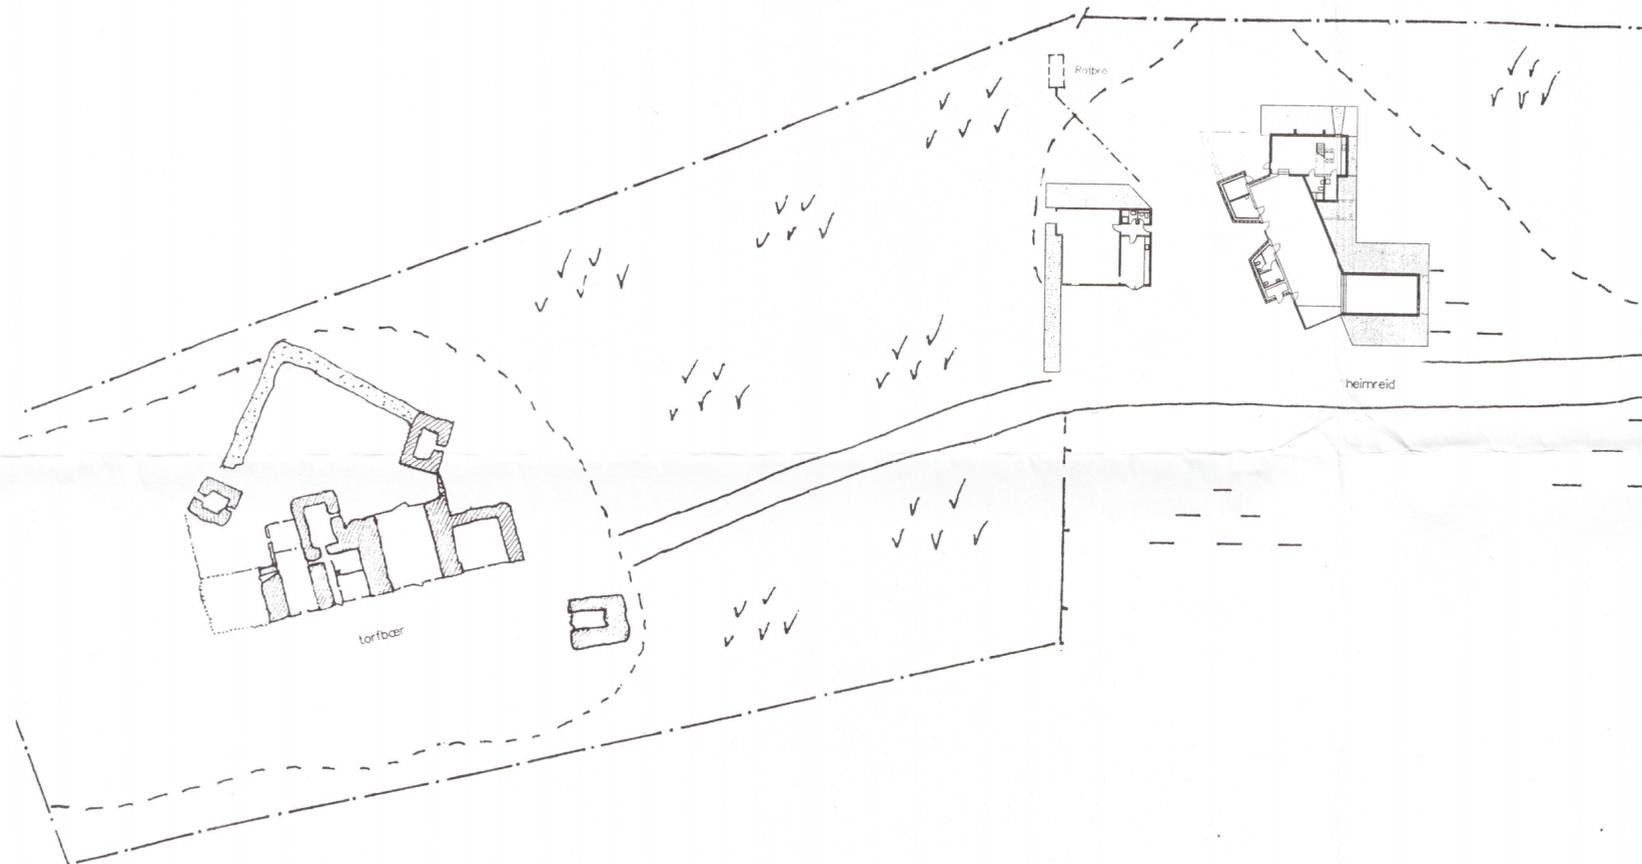

3622-19

Útg. Dags. Breyting

Kennslu- og rannsóknamiðstöð

Austur-Meðalholtum Flóa

ARI MÁR LÖBVIKSSON, arkitekt F A Í kennitala: 060958 - 6459
ÞINGHOLTSSSTRÆTI 27, 101 REYKJAVÍK, S:5527880, F:5527661, konsept@ul.is

Aðalteikningar

Afstöðumynd

VERKNÖMER. 0601

KVARDI. 1:500

DAGSETNING: 03.04.06

TEIKNAD: al

ÓTGÁFA Í GILDI TEIKNING NÖMER: 00.001