
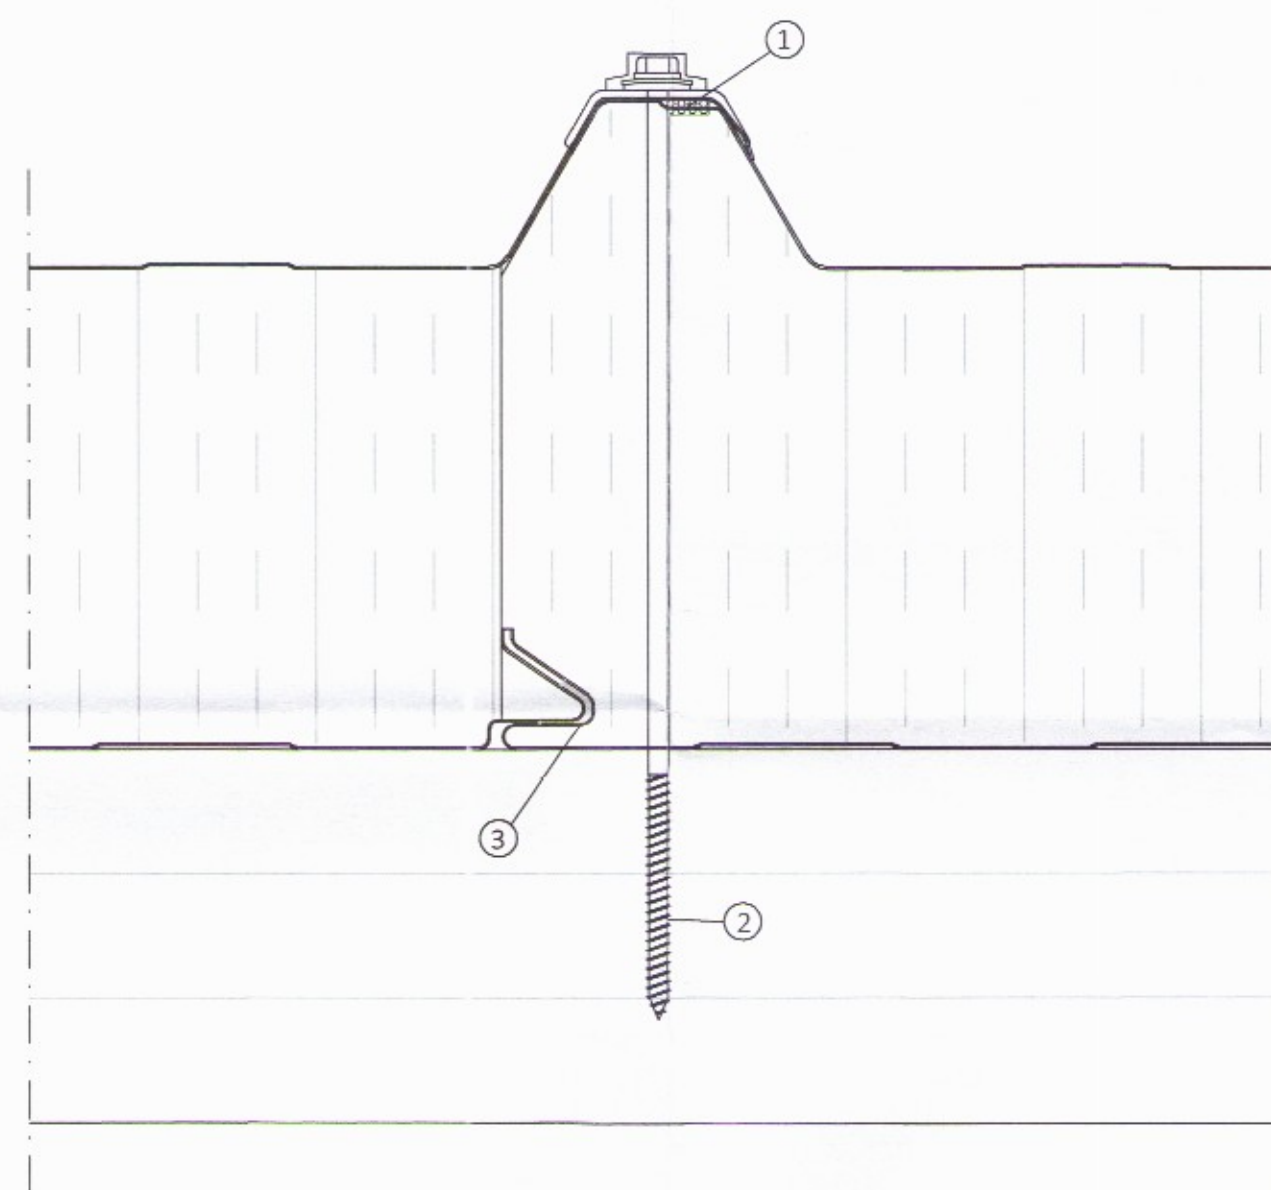



Sérmynd sýnir staðsetningu á skrufum í ST-173 þakeiningu

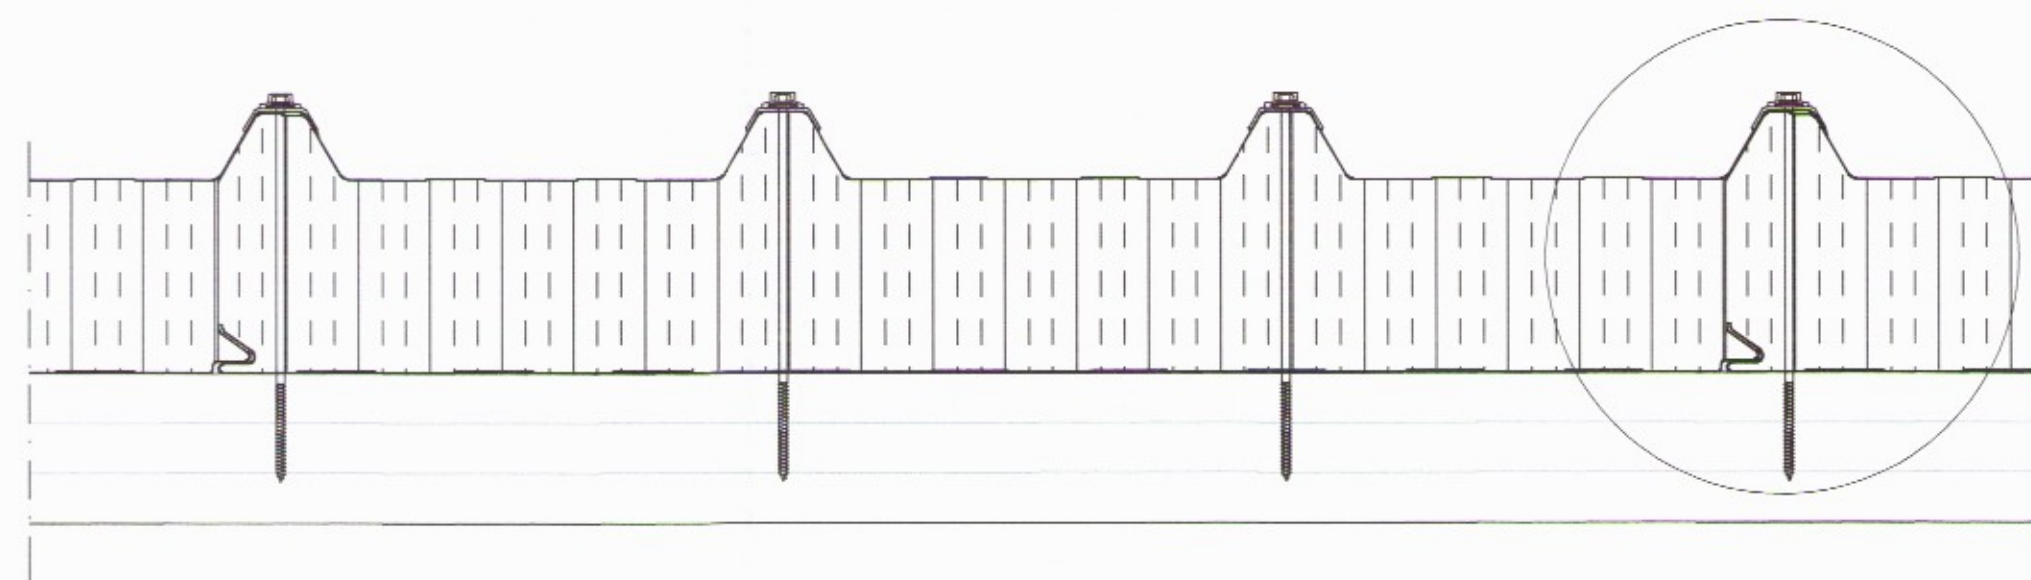

Langsamskeyti þakeininga

Skýringar á þeim fylgihlutum sem Límtré Virnet ehf. leggur til:


- ① Þéttlisti, 15x10 mm (bxh)
- ② Festiskrúfa í tré 6,3x250mm með 19mm þéttiskinnu, trapisuskinnu og plasthettu í hverja hábaru og langband. Bora skal í fyrir skrufu í einingar með 7mm bor.
- ③ Límkiti

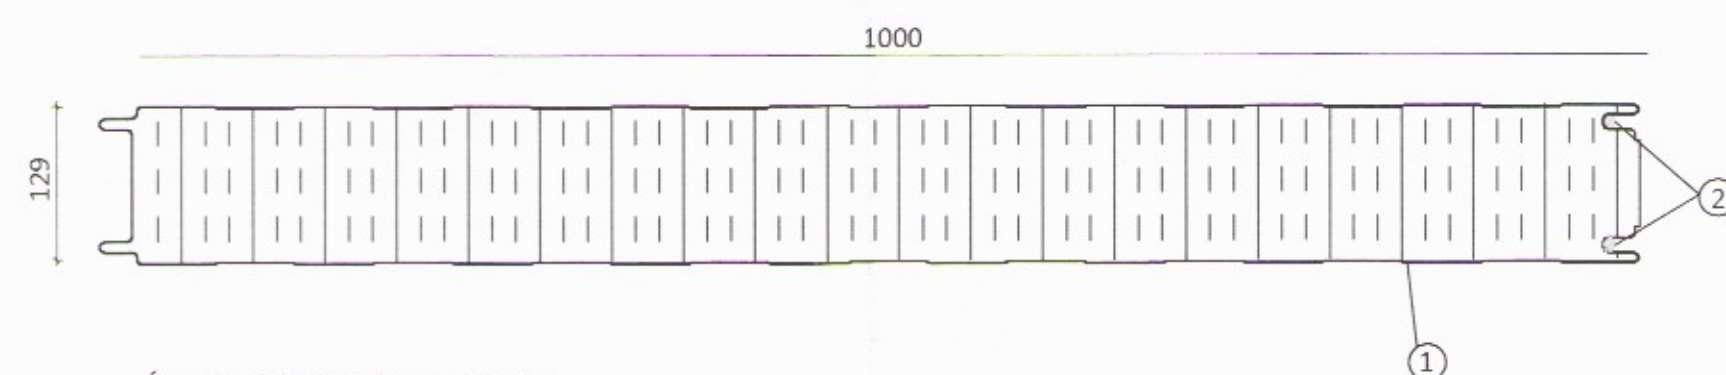

Ásetning þéttilista á veggeiningar fyrir uppsetningu þeirra

Skýringar á þeim fylgihlutum sem Límtré Virnet ehf. leggur til:

- ① SF-129 veggeining
- ② Límkiti

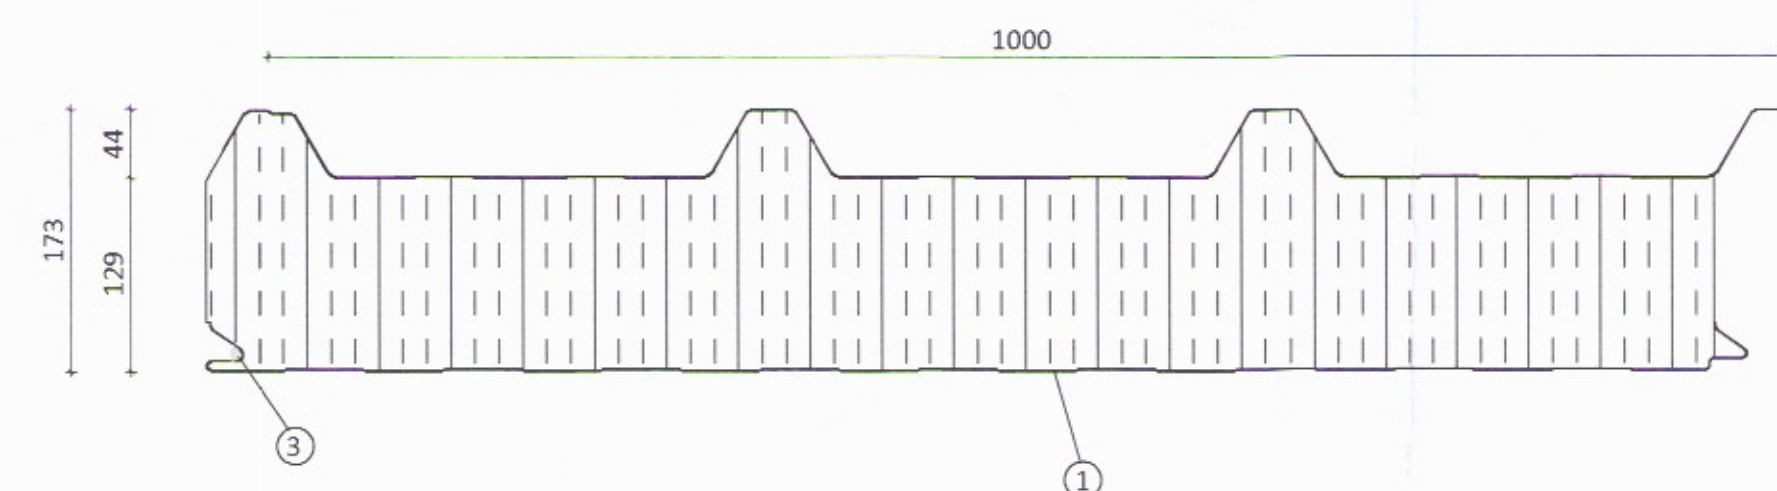

Ásetning þéttilista á þakeiningar fyrir uppsetningu þeirra

Skýringar á þeim fylgihlutum sem Límtré Virnet ehf. leggur til:

- ① ST-173 þakeining
- ② Þéttlisti, 15x10mm (bxh) settur á einingu stuttu fyrir uppsetningu hennar. Listinn geymist á köldum stað
- ③ Límkiti

ÖLL AFNOT OG AFRITUN TEIKNINGAR AD HLUATA EDA Í HEILD ER HÁÐ SKRIFLEGU LEYFI LÍMTRÉ VIRNET EHF.

Númer	Dags.	Skýring breytingar	Br. af
			3622
<b>LímtréVirnet</b>			
MKV.	DAGS.	VERKNR.	ÚTGÁFA NR.
TEIKN.	REIKN.	YFIRF.	NR. TEIKNINGAR
ÁBG	BI	BI	1
HEITI VERKS: Lynghæð Flóahreppi íbúðarhús			<b>403</b>
HEITI TEIKNINGAR Festingar			DAGS. ÁRITUNAR 6/12/17
NAFN HÖNNUÐAR Bjarni Ingibergsson byggingatæknifræðingur B.Sc. kt. 030861-2729 - bjarni@limtrevirnet.is			DAGS. ÁRITUNAR
ÁRITUN HÖNNUÐAR <i>Bjarni Ingibergsson</i>			DAGS. ÁRITUNAR
ÁRITUN SAMRÆM HÖNNUÐAR			DAGS. ÁRITUNAR