




Grunmynd Mkv. 1:50

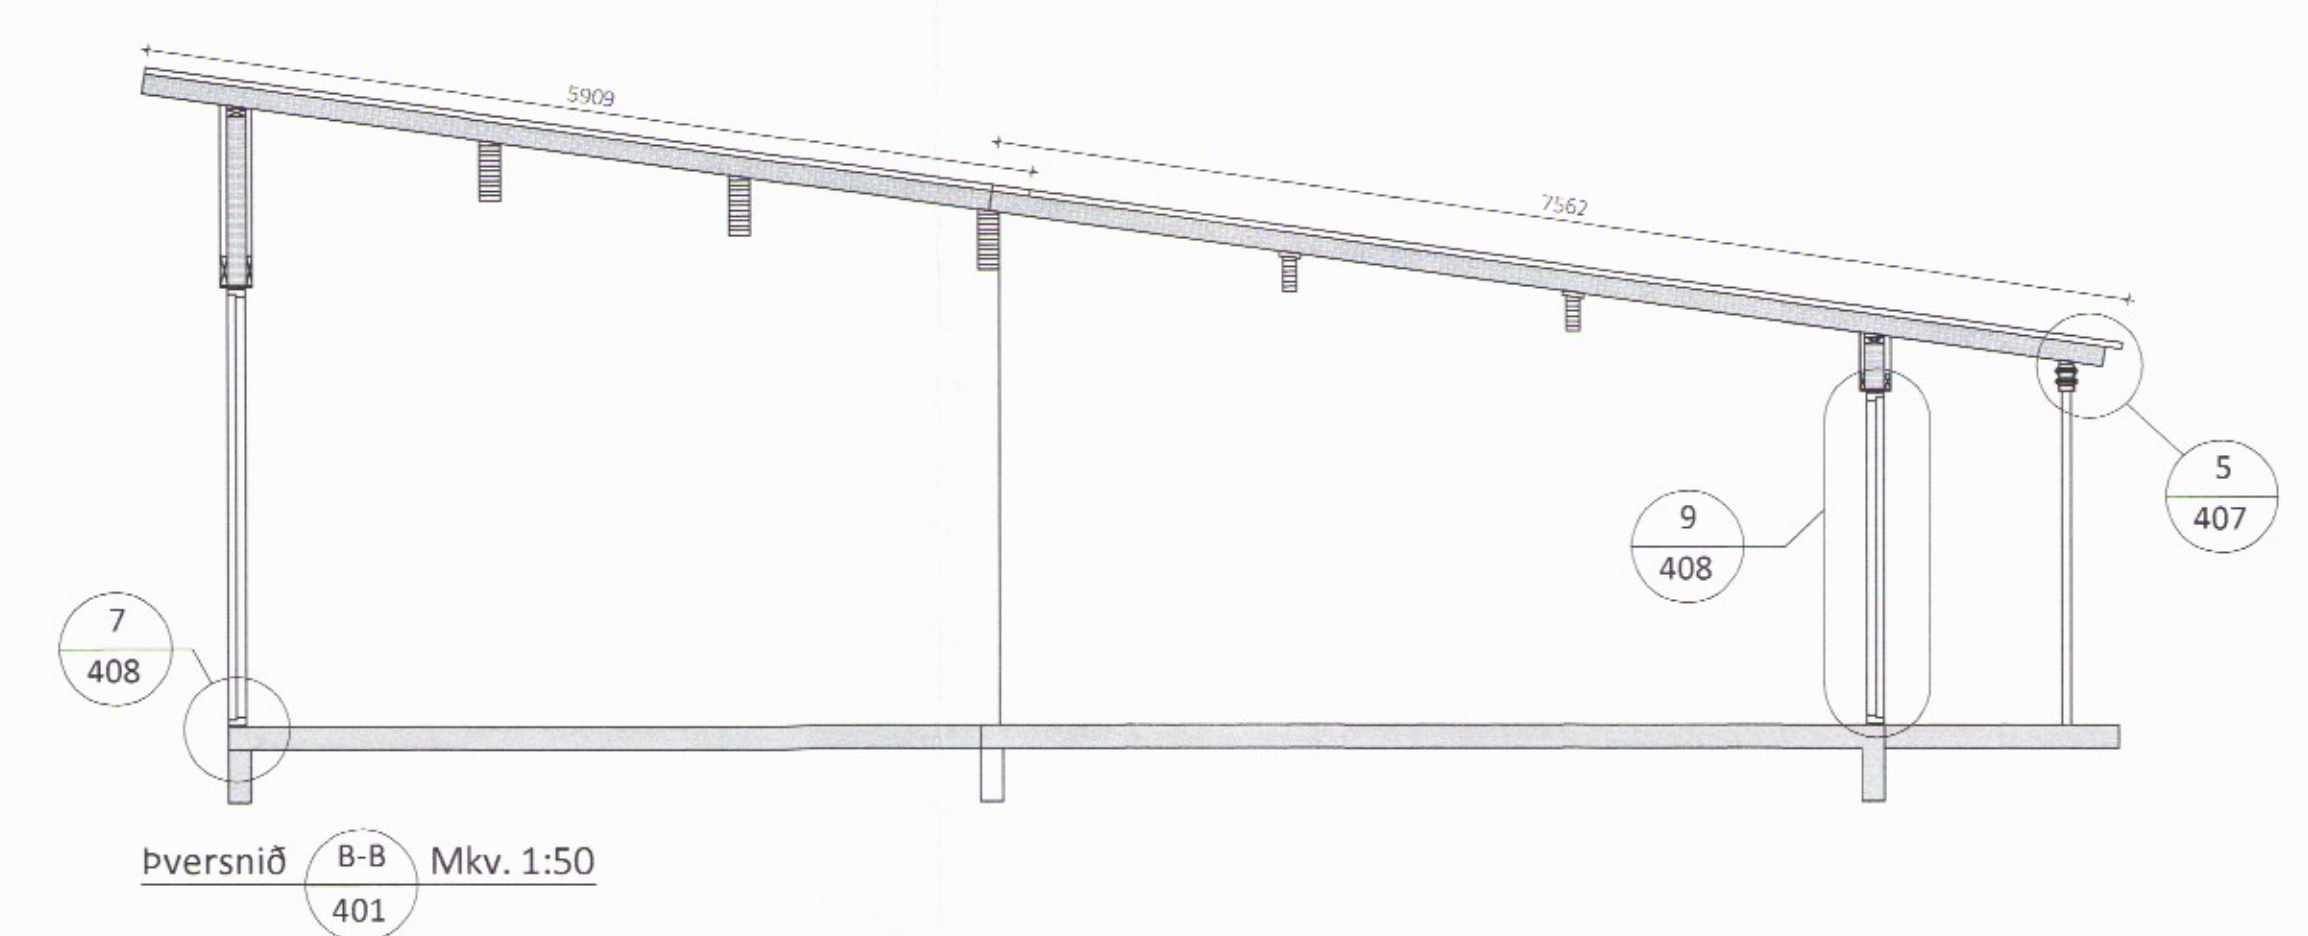

Þversnið B-B Mkv. 1:50

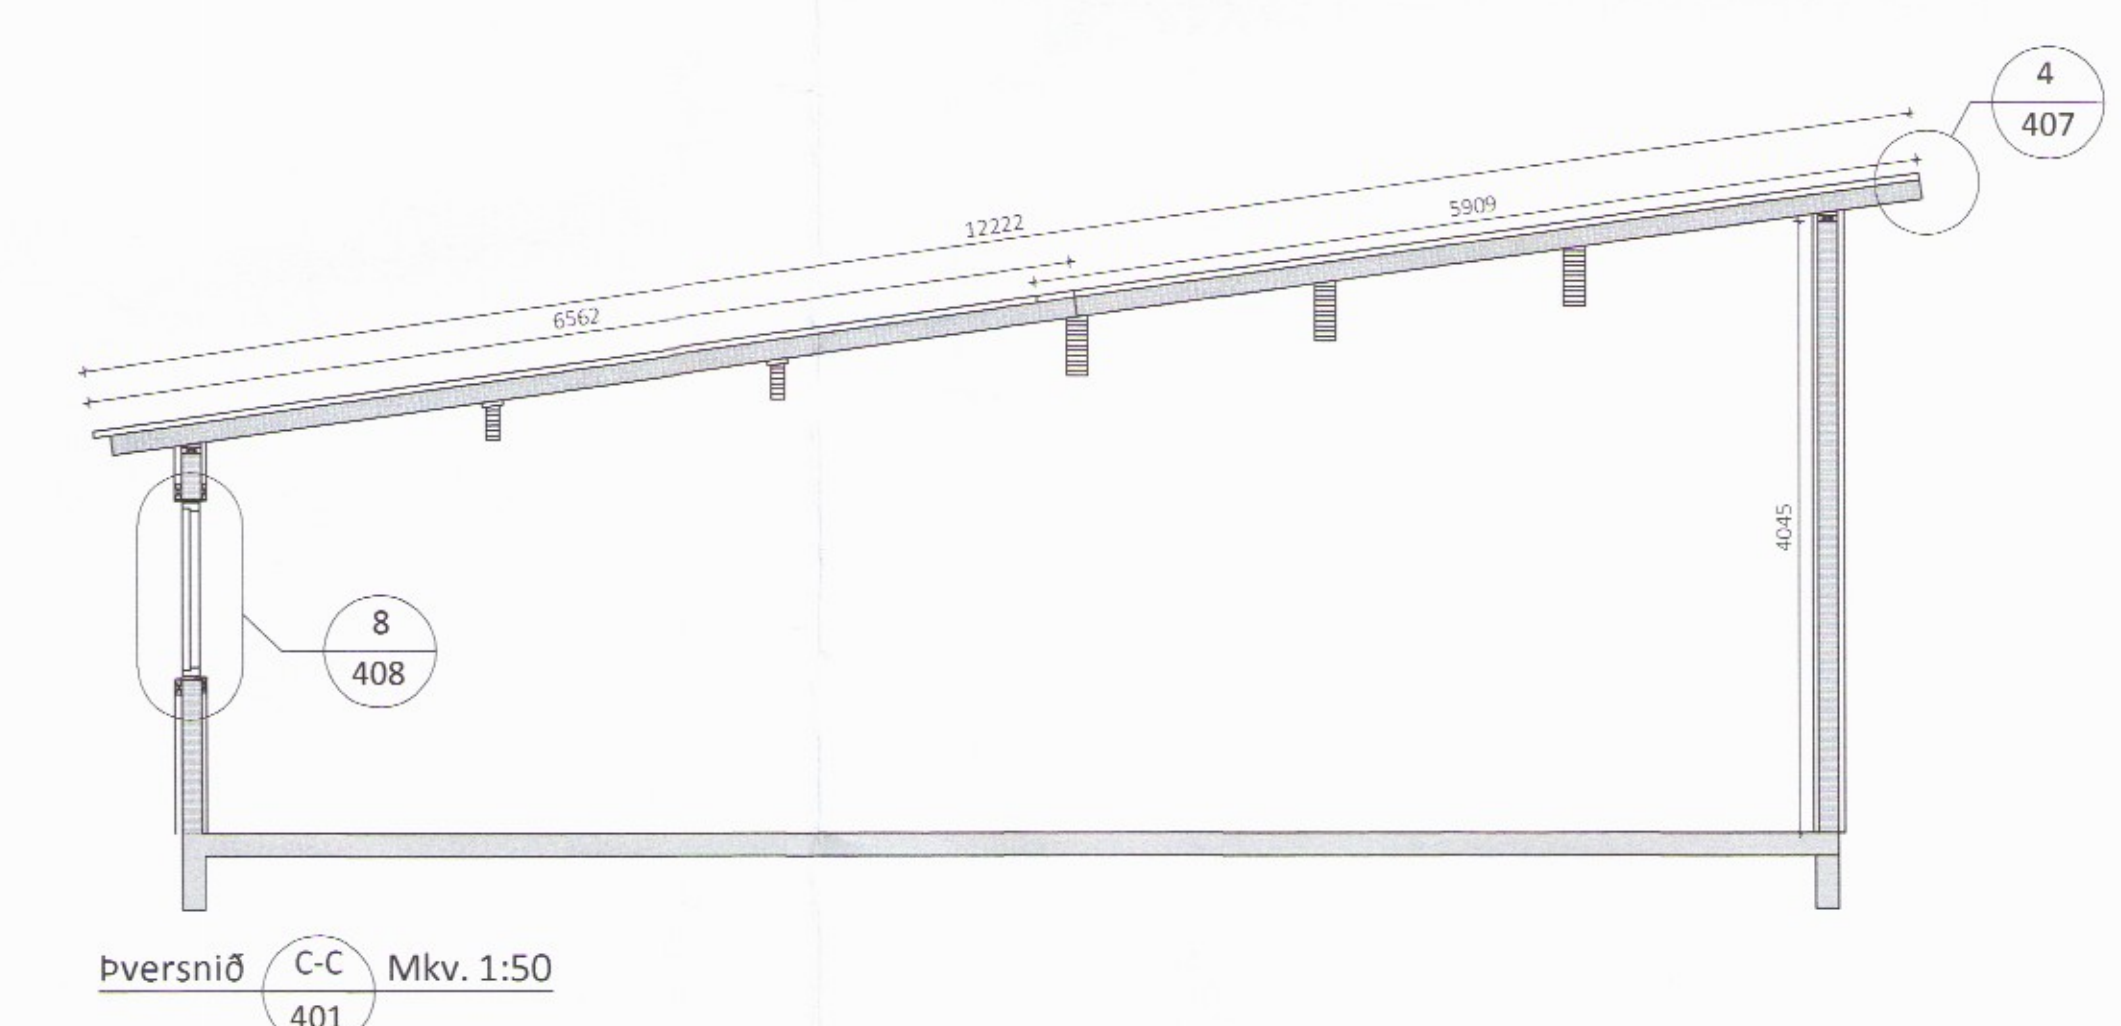

Þversnið C-C Mkv. 1:50

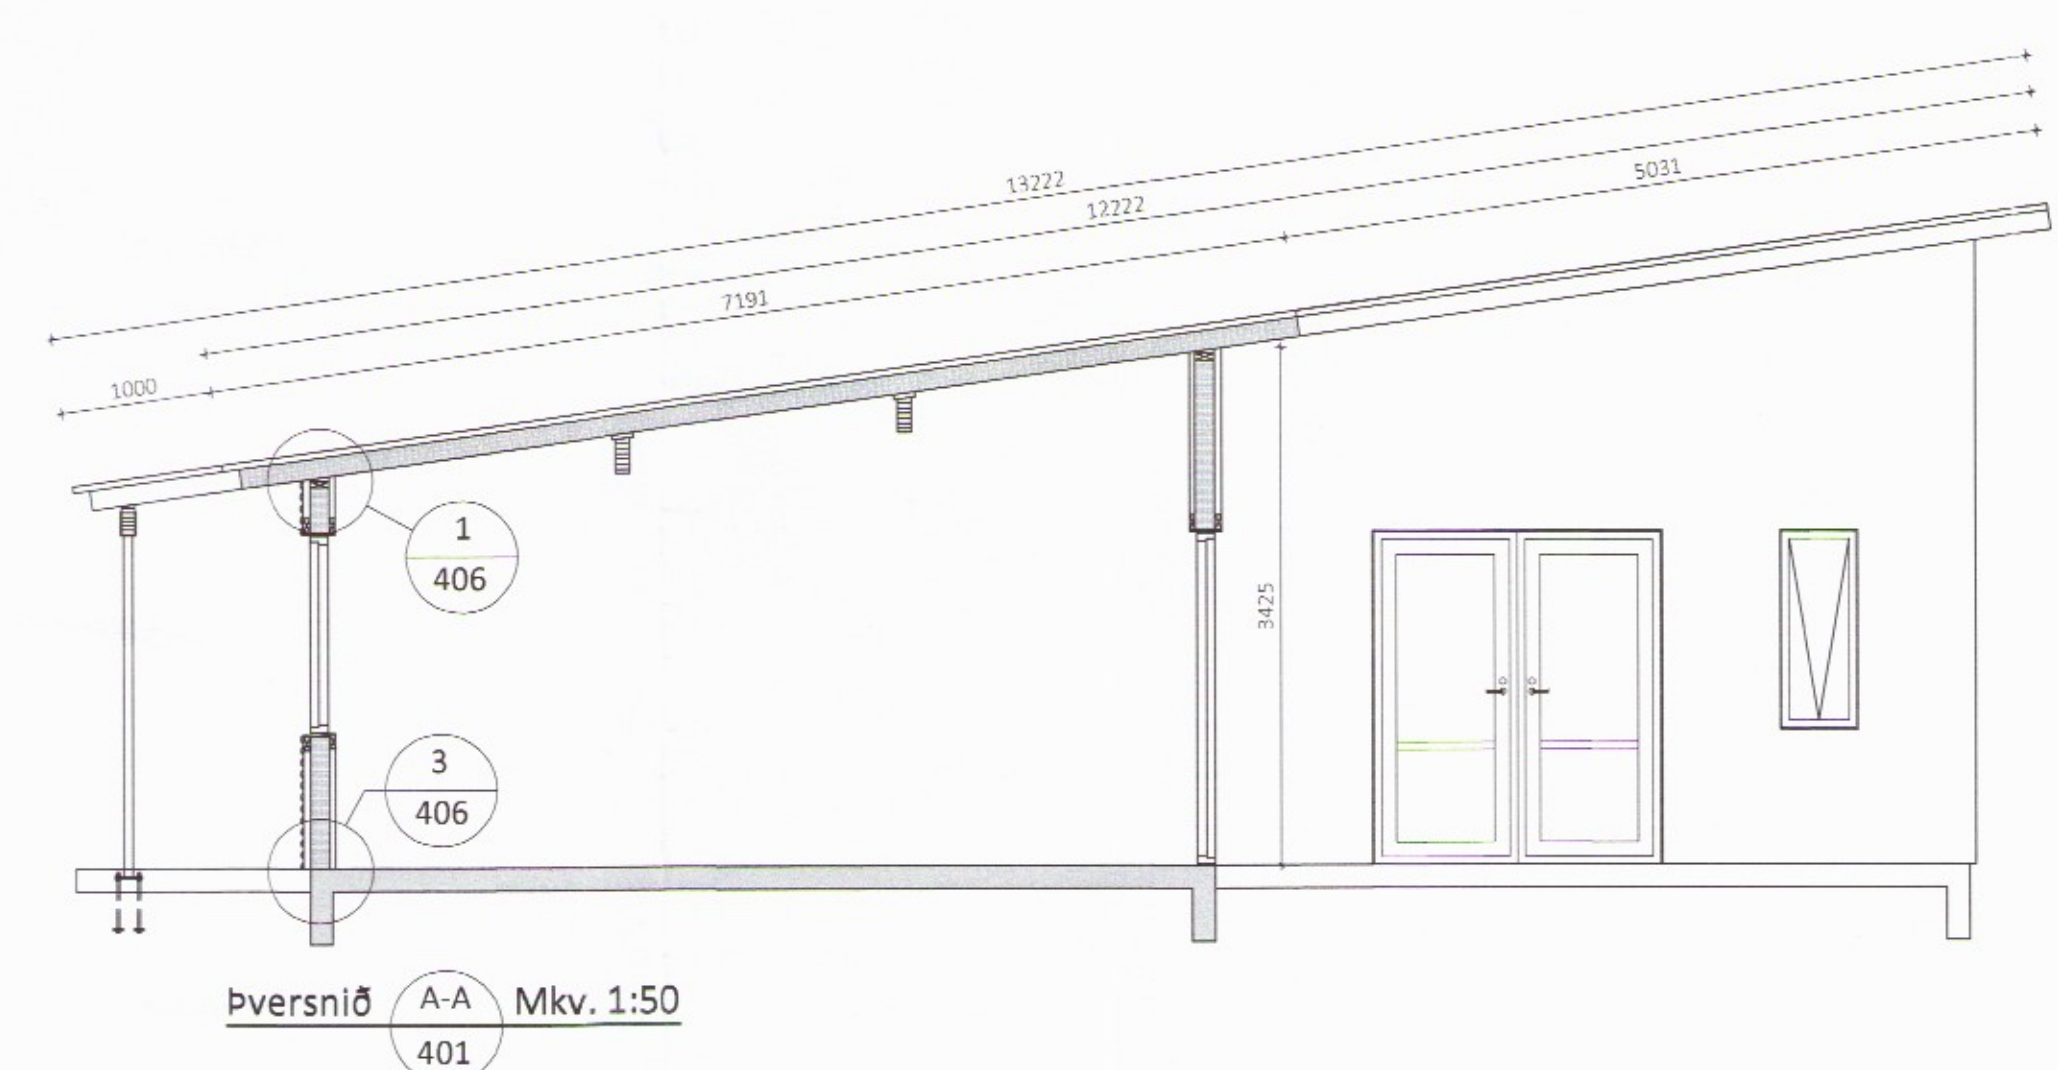

Þversnið A-A Mkv. 1:50

ÖLL AFNÖT OG AFRITUN TEIKNINGAR AD HLUTA EÐA Í HEILD ER HÁÐ SKRIFLEGU LEYFI LÍMTRÉ VÍRNET EHF.

Númer	Dags.	Skýring breytingar	Br. af
			3624
		MKV. 1:50	DAGS. 03.11.2017
Byggingaeldi - Vesturvör 29-200 Kópavogur kt. 440/510-1160 Sími: 412 5300		VERKNR. DL16 022	ÚTGÁFA NR. 1
HEITI VERKS: Lynghæð Flóahreppi íbúðarhús		TEIKN. ÁBG	NR. TEIKNINGAR 401
HEITI TEIKNINGAR Grunmynd, snið		REIKN. BI	YFIRF. BI
ARITUN HÖNNUÐAR Bjarni Ingibergsson byggingatæknifræðingur B.Sc. kt. 030861-2729 - bjarni@limtrevirnet.is		DAGS. ÁRITUNAR 03.11.2017	
ARITUN SAMRÆMI HÖNNUÐAR [Signature]		DAGS. ÁRITUNAR [Signature]	