


Samþykkt 03.04.2006


Byggingafultrúll  
Flóahrepps

*Stulpi Kj.*

Skipulag innan húss sem utan, sem og útlitsmótun var að öllu leyti í höndum Hannesar Lárussonar.

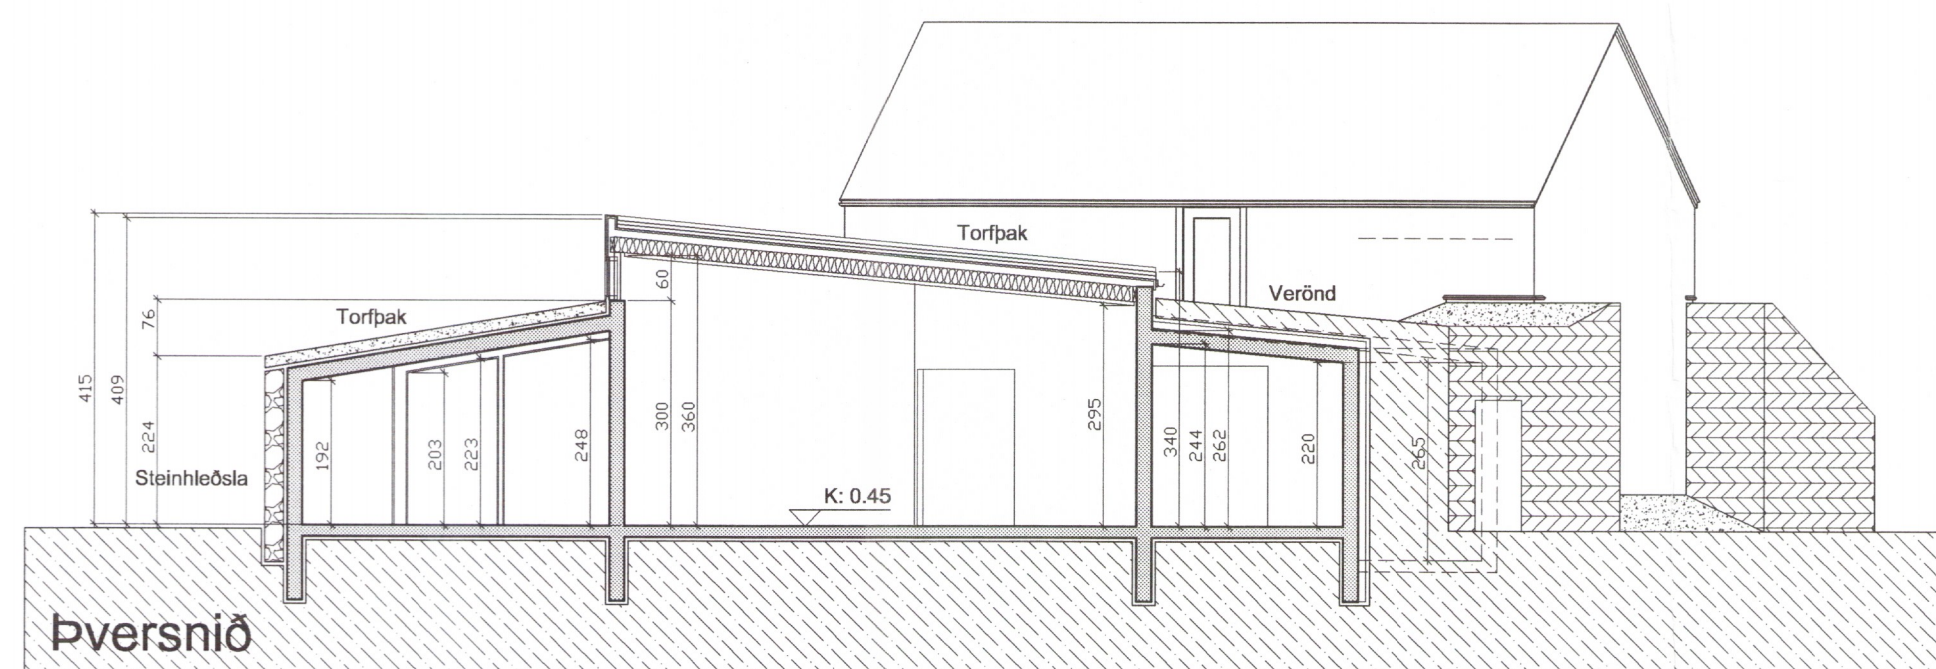

Þversnið

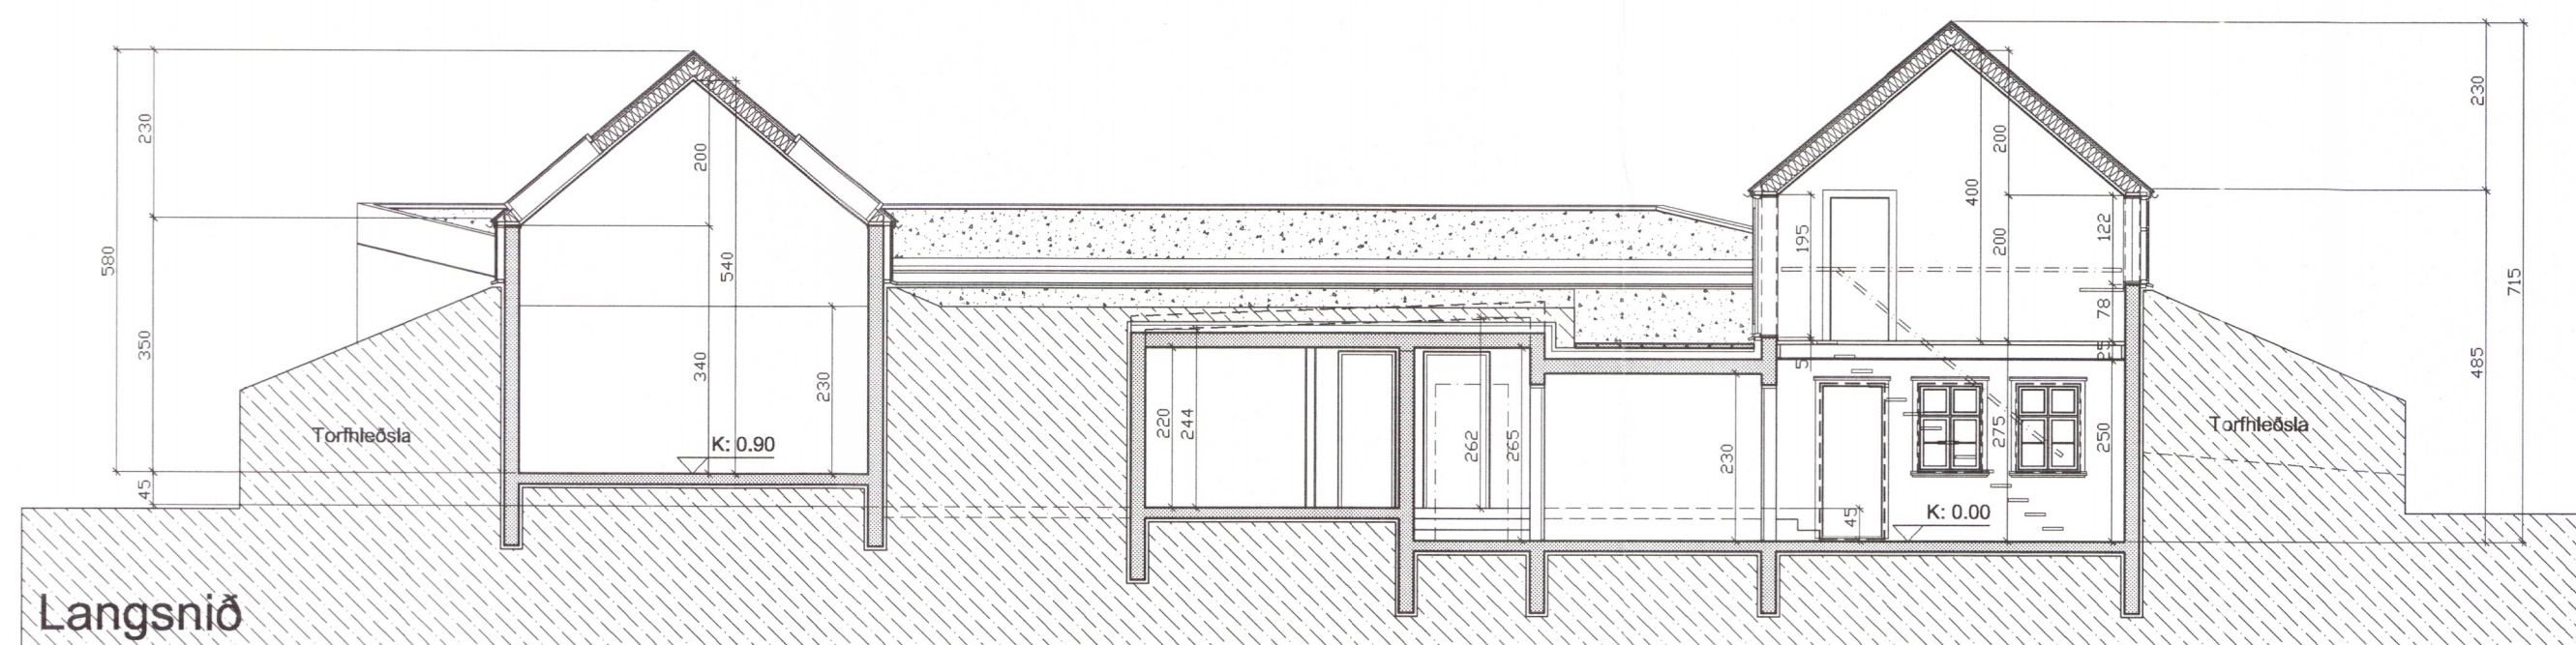

Langsnið

3025-19

B	15.02.07	Salerni flutt í stækkun á austurhlíð
A	09.19.06	Stækkun allra rýma nema aðalsalar
Útg.	Dags.	Breyting

## Kennslu- og rannsóknamiðstöð

Austur-Meðalholtum Flóa

ARI MÁR LÚÐVÍKSSON, arkitekt F A I kennitala: 060958 - 6459  
ÞINGHOLTSSTRÆTI 27, 101 REYKJAVÍK, S:5527880, F:5527661, konsept@ul.is

### Aðalteikningar

Snið

-

VERKNÚMÉR.	0601
KVARDI.	1:100
DAGSETNING:	03.04.06
TEIKNAD:	al

ÓTGÁFA Í GILDI

TEIKNING NÚMÉR:

B

00.004