

MÓTTEKIÐ
20 MARS 2009
Byggingafulltrúi uppsv. Ámessislu og Flóahf.

til skoðunar

3829-19

Útg. Dags. Breyting

Kennslu- og rannsóknamiðstöð

Austur-Meðalholtum Flóa


ARI MÁR LÖBVIKSSON, arkitekt F A I kennitala: 060958 - 6459
ÞINGHOLTSTRÆTI 27, 101 REYKJAVÍK, S: 5527880, F: 5527661, konsept@ui.is

Verkeikningar


Sérhlutar við þak og glugga

VERKNÚMÉR. -
KVARDI. 1:5
DAGSETNING: 20.10.07
TEIKNAD: al

ÚTGÁFA Í GILDI - TEIKNING NÚMÉR: 27.009

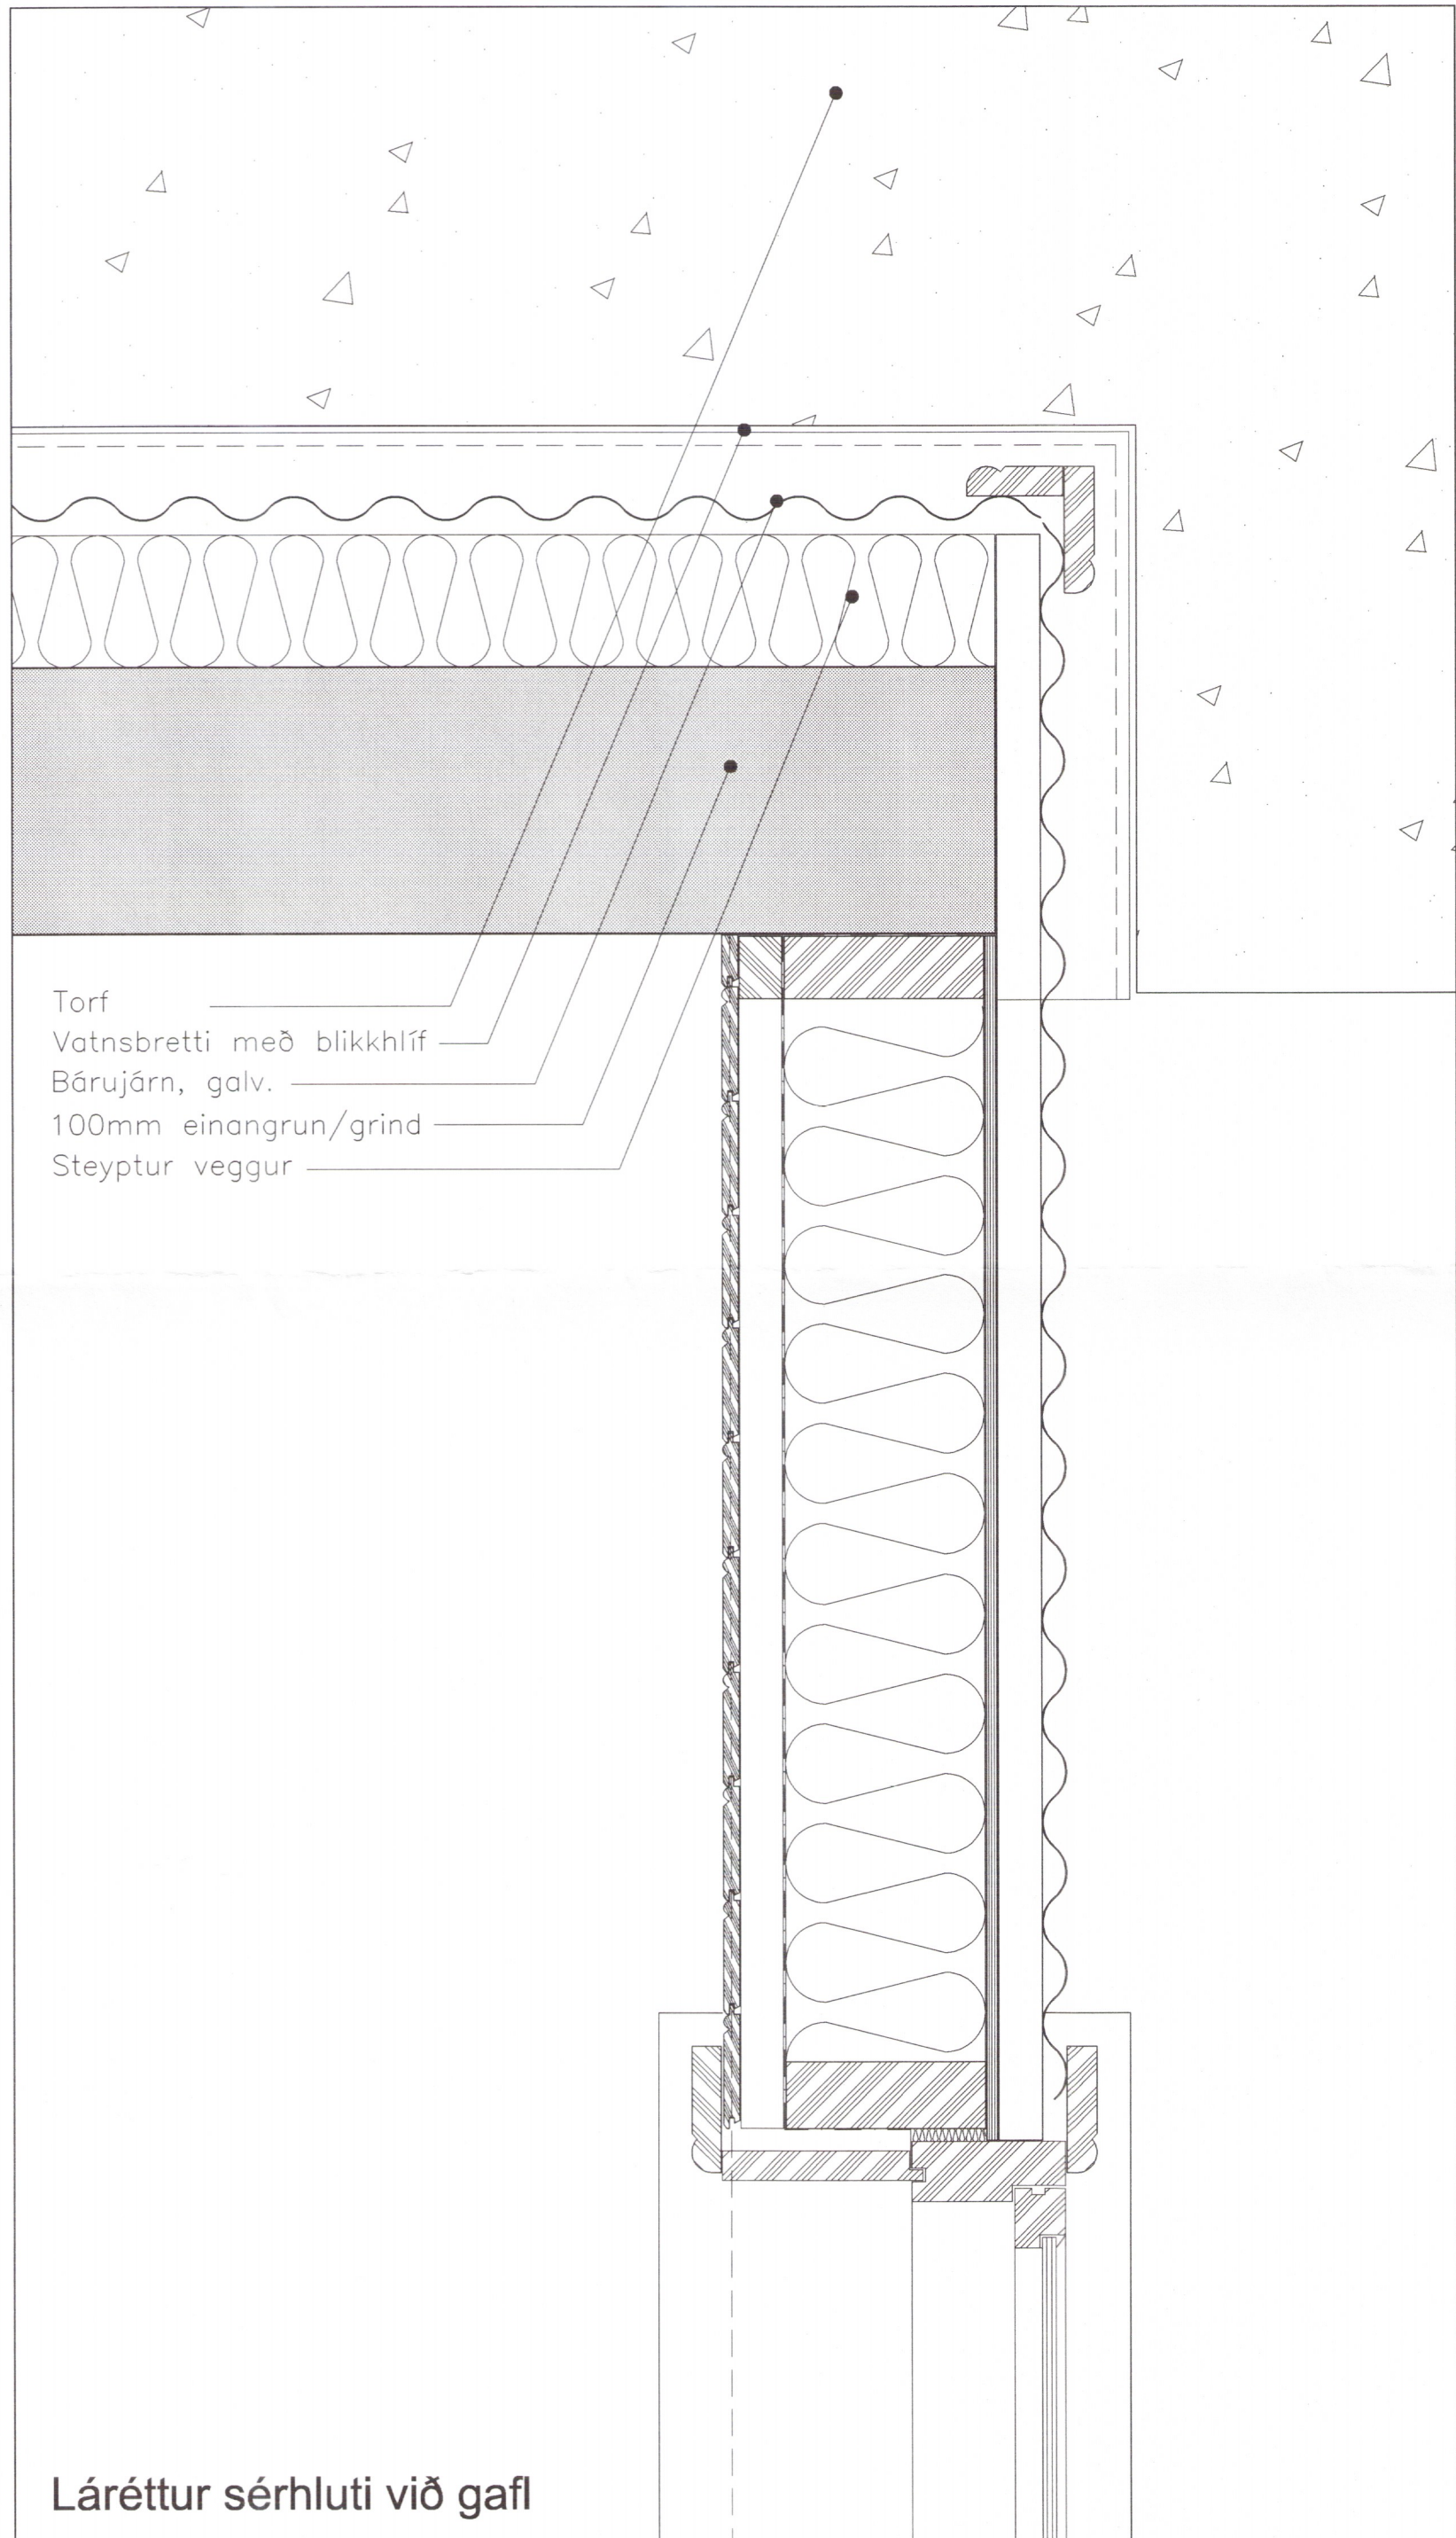

Láréttur sérhluti við gafi

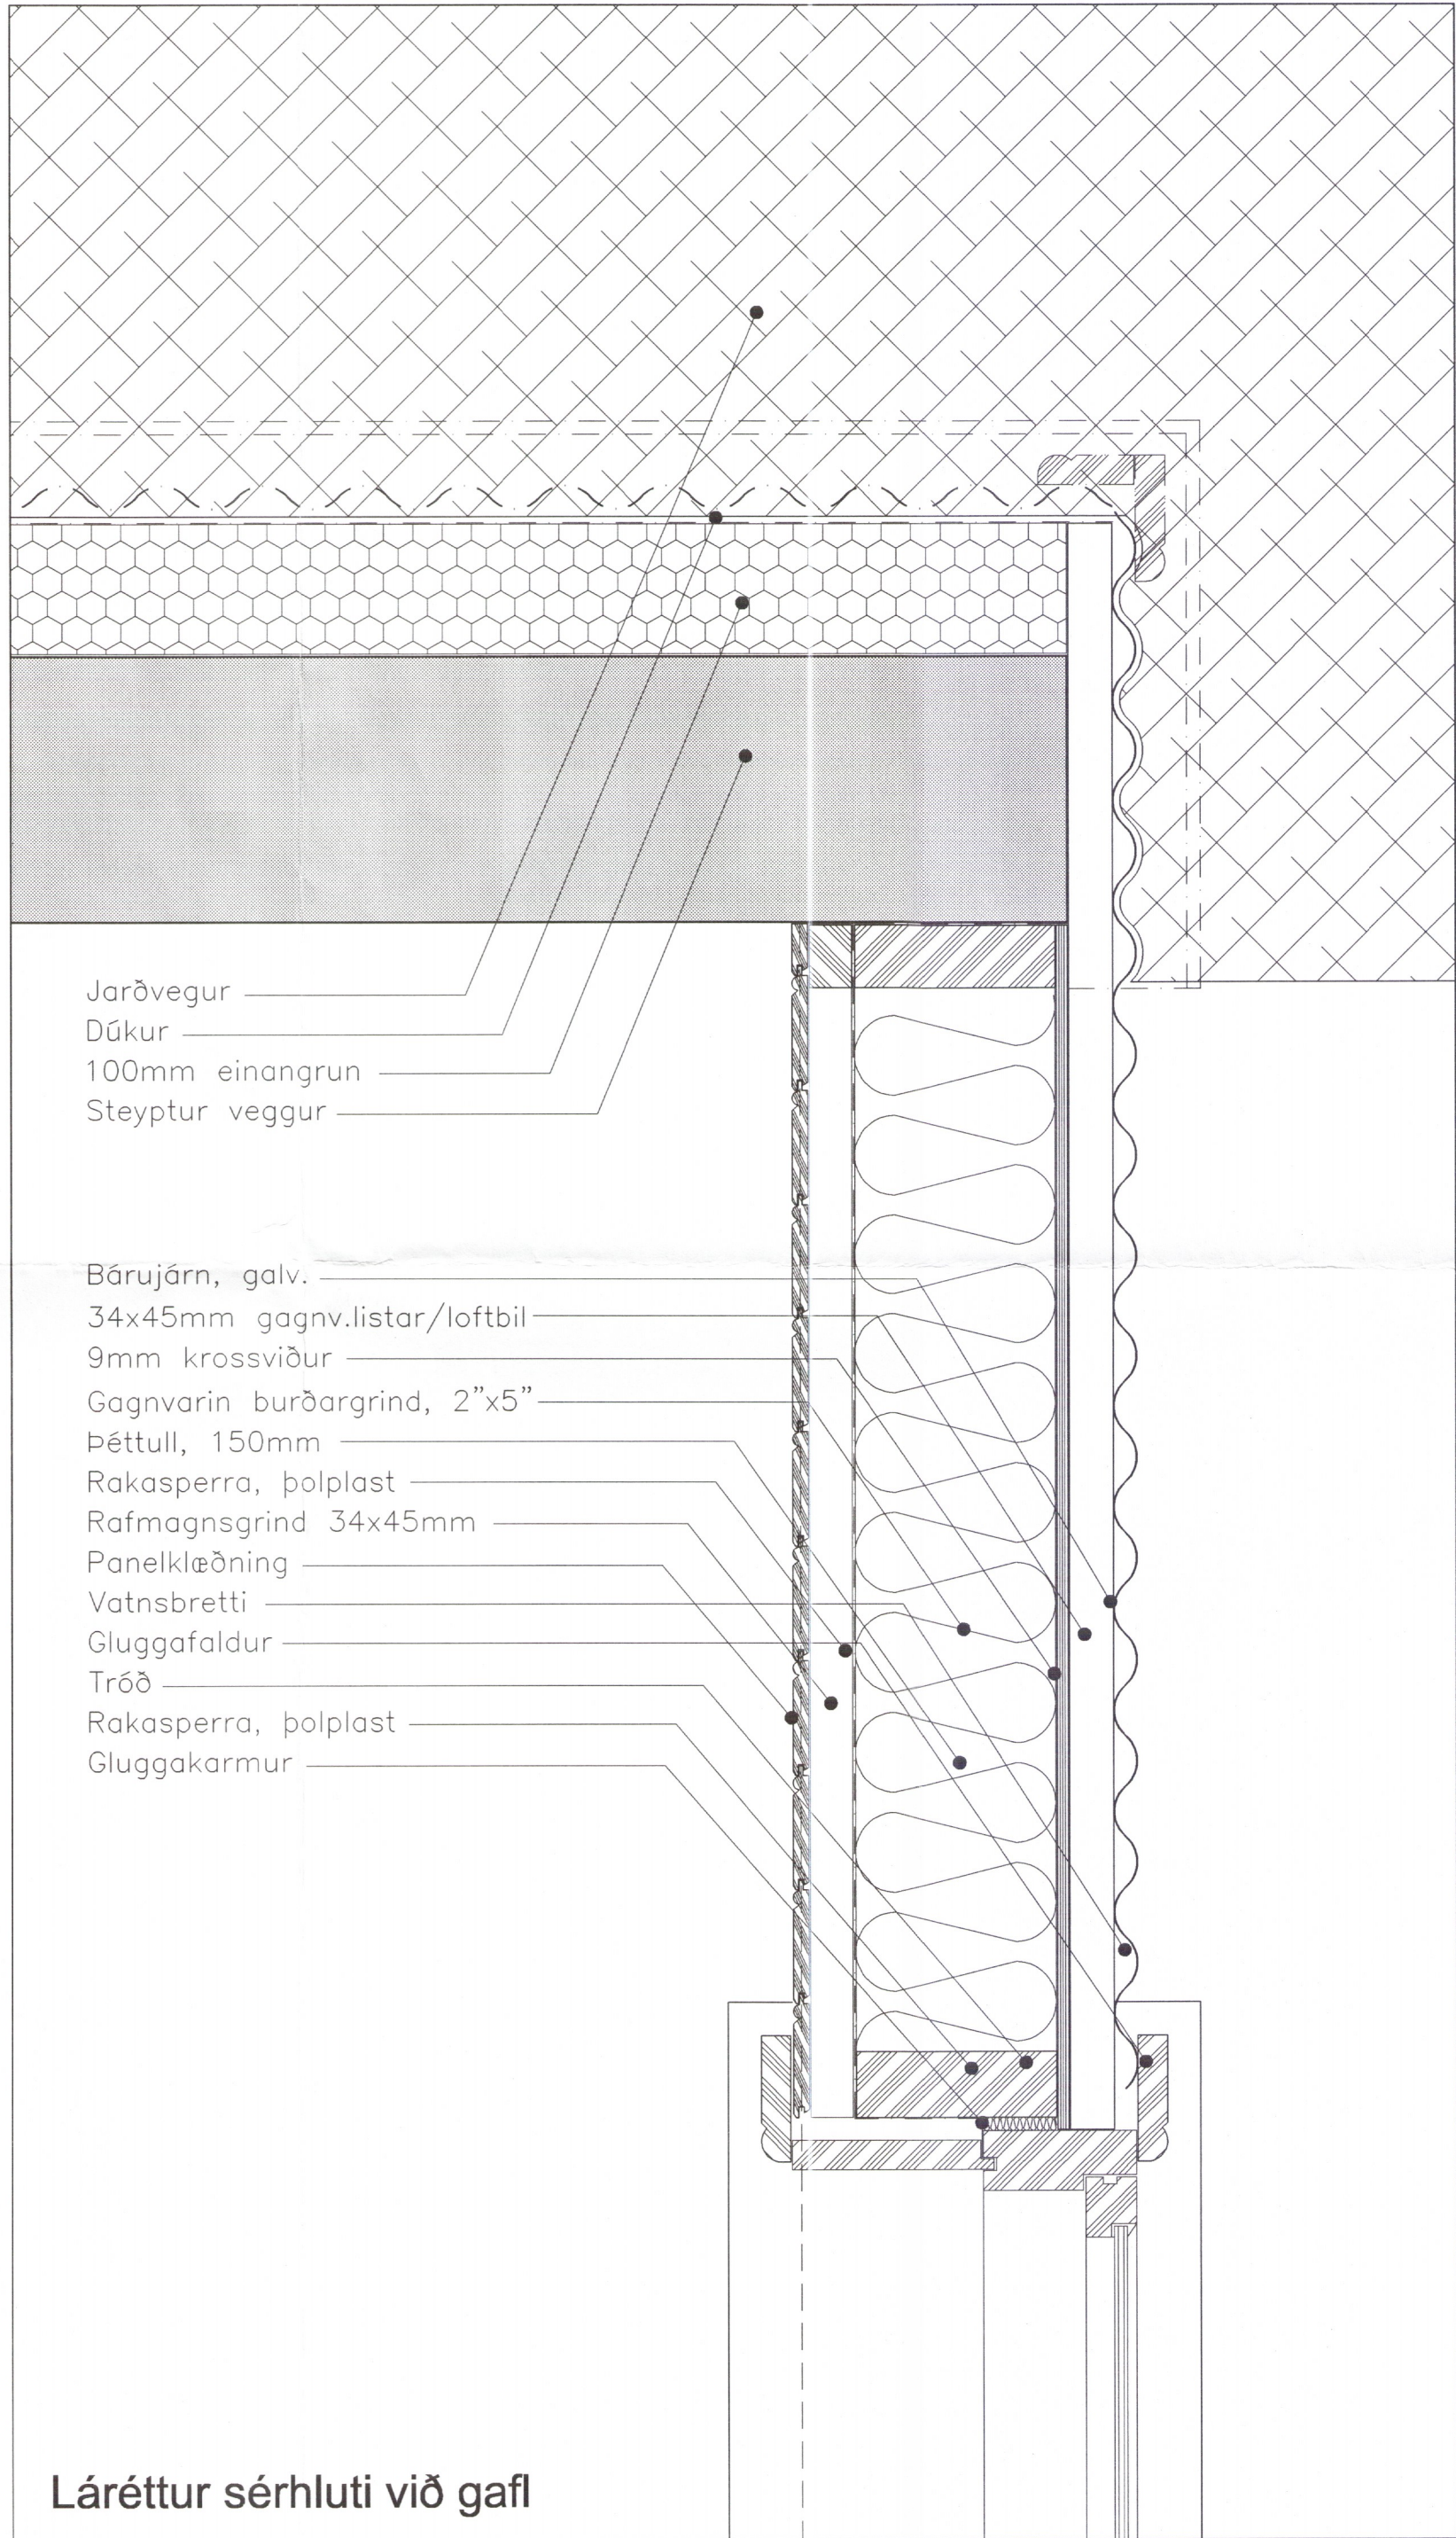

Láréttur sérhluti við gafi