


Umhverfis- og tæknisvið Uppsveita
Samþykkt
 04. okt. 2017
Ólafur Tage Bjarnason
 Byggingarfulltrúi

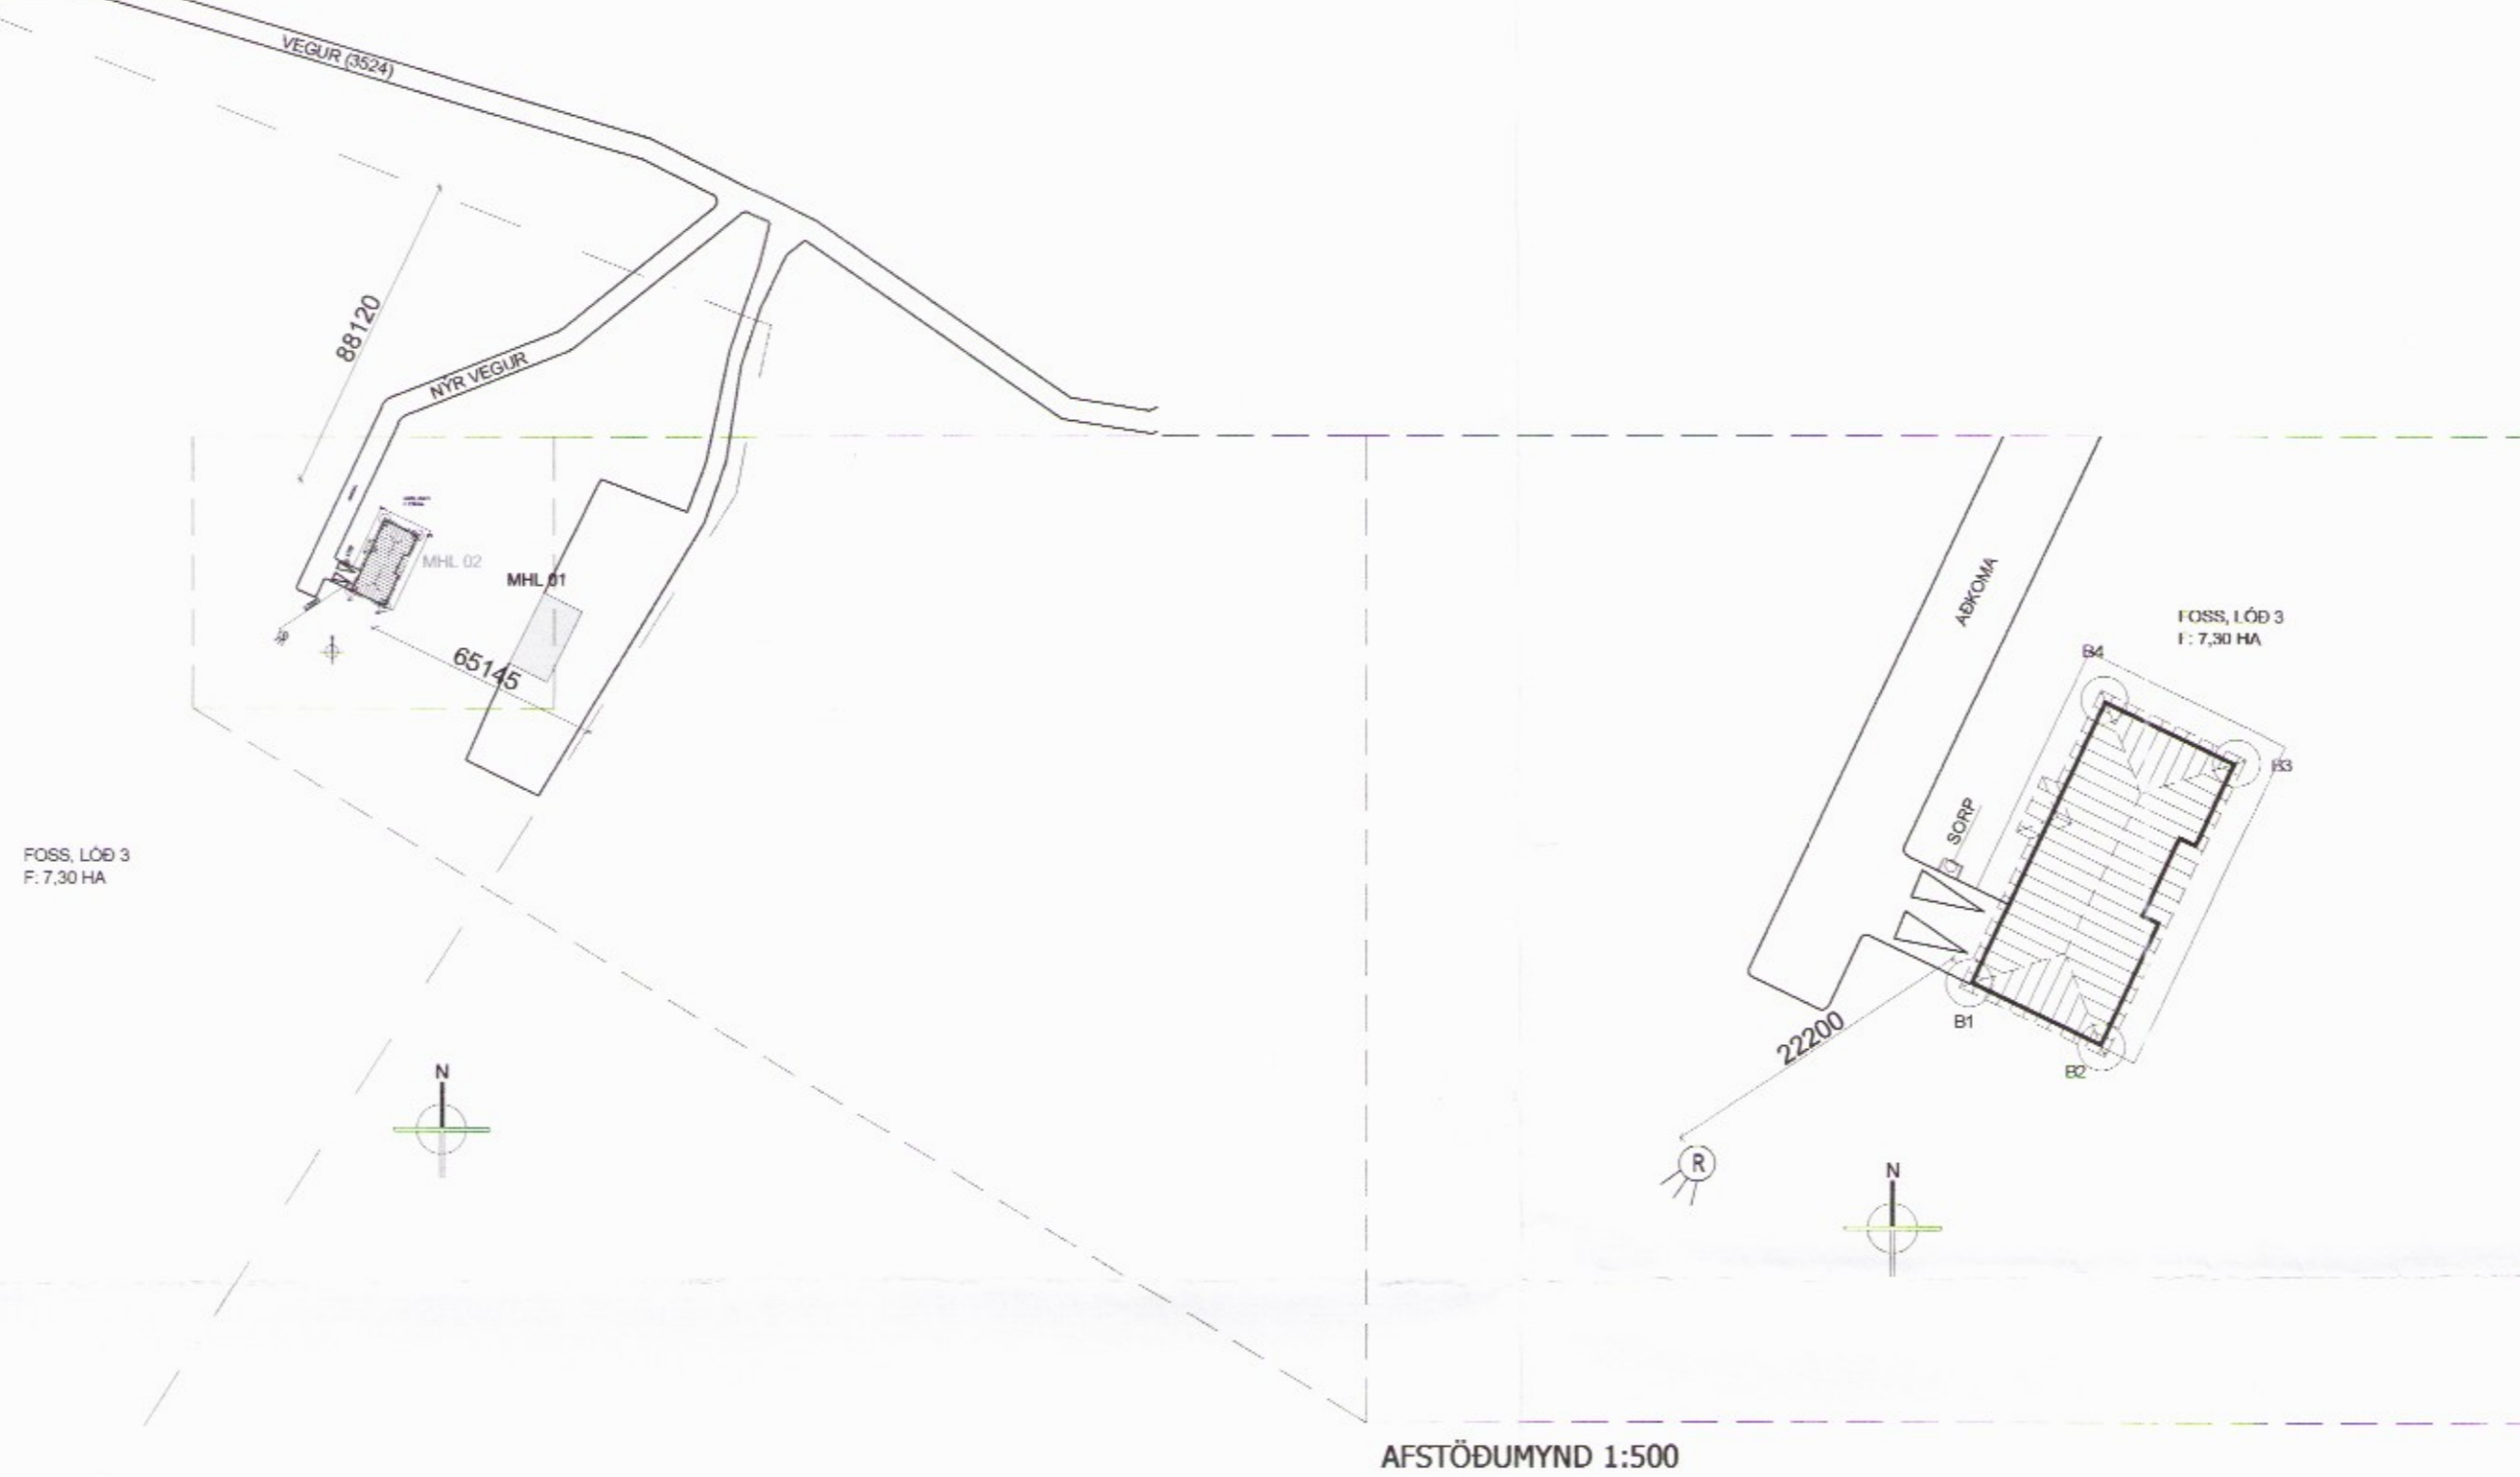


AFSTÖÐUMYND 1:500

Hnitakerfi: ISN93

nr	x	y
B1	441917.8	415898.7
B2	441926.8	415894.4
B3	441936.0	415913.7
B4	441927.0	415918.0

AFSTÖÐUMYND 1:2000

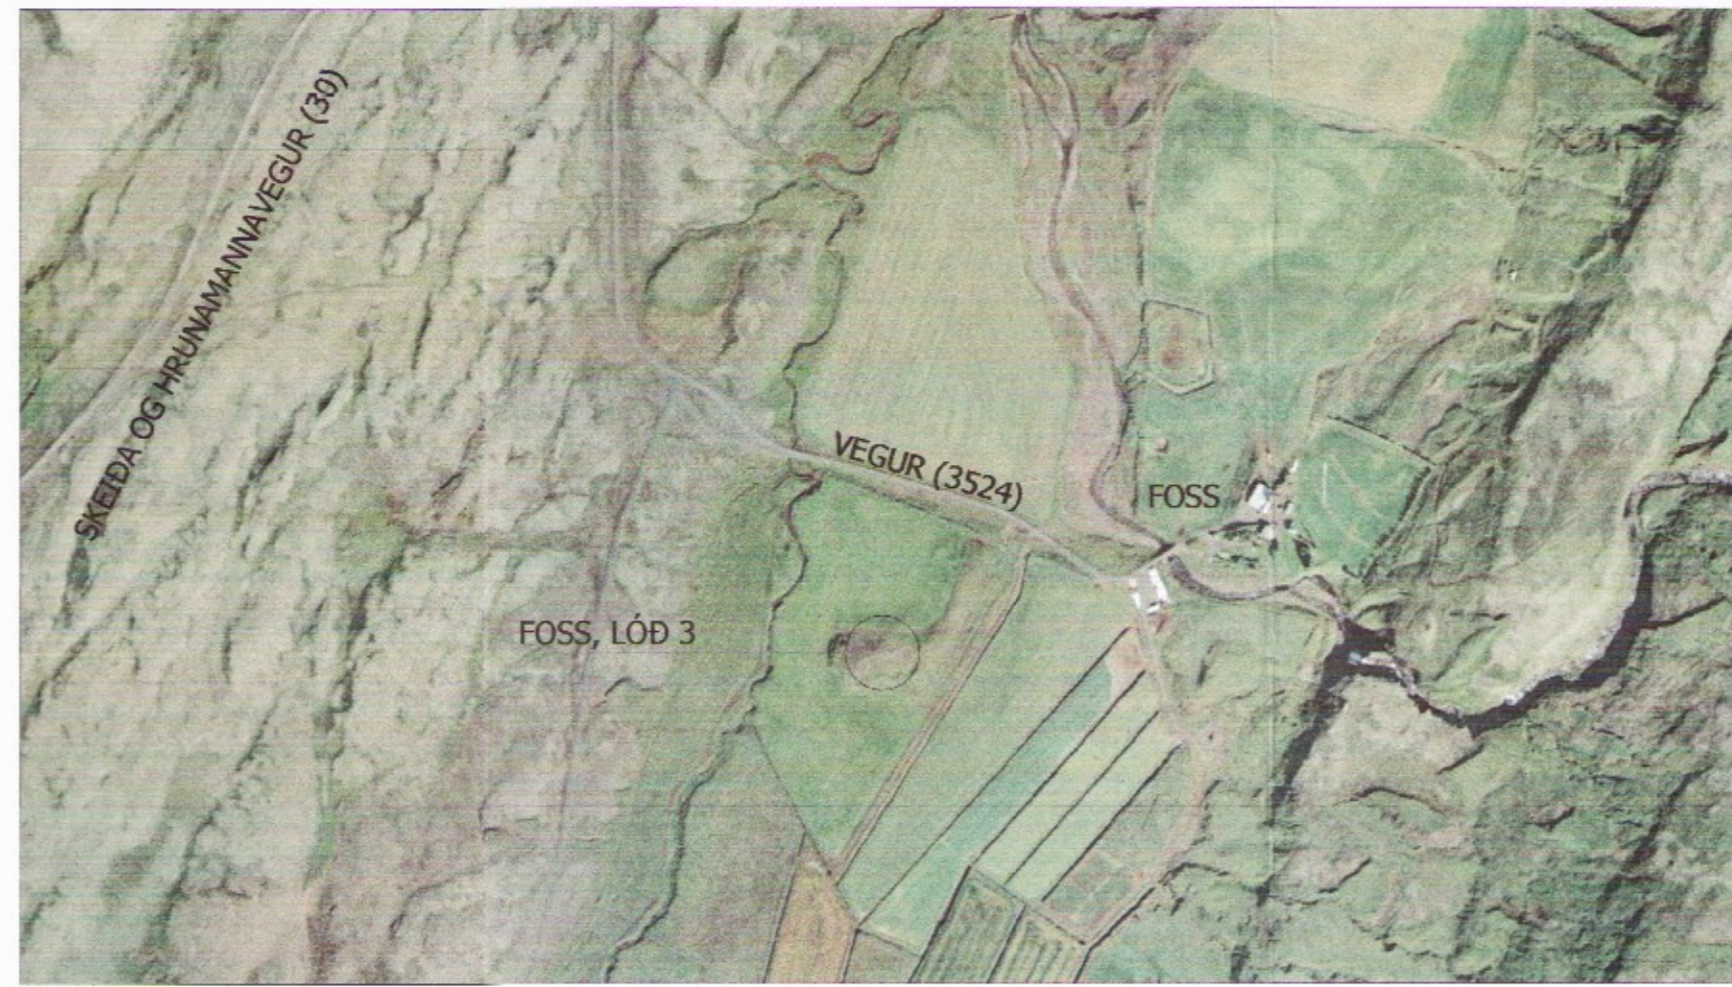

YFIRLITSMYND

- SKÝRINGAR TÁKNA**
- LÓÐAMÖRK
 - BYGGINGARÁFORM
 - VEGIR
 - BÍLAST/ÆÐI
 - B1 HNIT HÚSS

BR.	DAEGL.	ÞRUFYTING
<p>FOSS_HRUNAMANNAREPP</p> <p>FOSS_LÓÐ_3</p> <p>AFSTÖÐUMYND</p> <p>ÍBÚÐARHÚS</p> <p style="text-align: right;">Teikning nr. 100</p>		
Hannað:	Teiknað:	Yfirleitað:
ÓTB	ÓTB	Máv: 1:500/1:2000
Samþykkt: Ólafur Tage Bjarnason		KL: 150462-3489
Hönnunardýgi (ef annar en aðalhönnuður)		Kr.: 15362-3510
Dag: 25.09.17		Nr: 033.17
Ráðgjafi: 3631		Ráðgjafi: A2
EFFORT		Ólafur Tage Bjarnason
.....TEIKNISTOFA.....		Byggingarfræðingur BSc
		HÁKARLÍ 2, 800 SELKOFSS, KL 150462-3489
		Sími: 697 6946, Veffang: www.elfort.is