

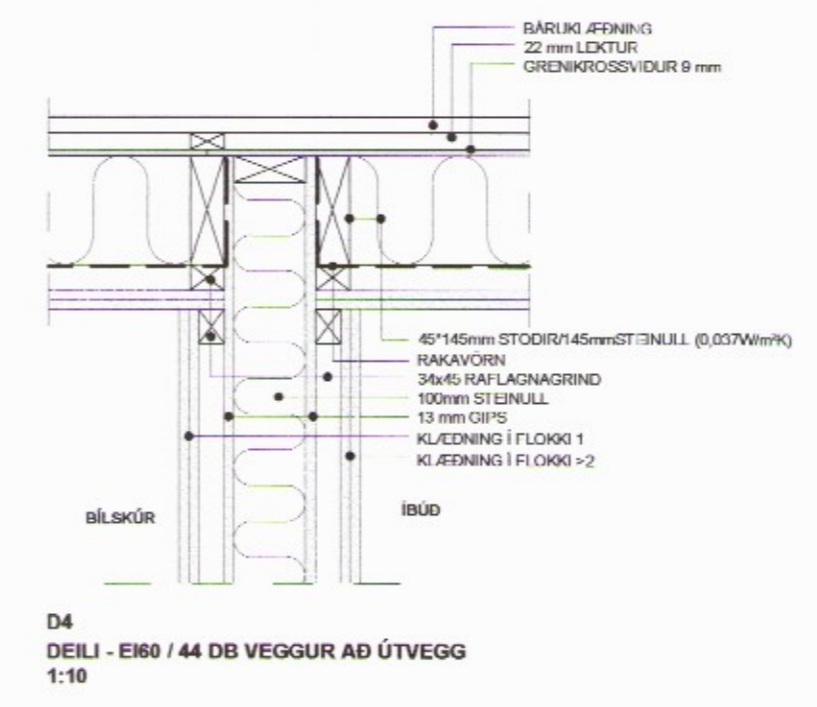



Umhverfis- og tæknisvið úppsveita  
**Samþykkt**  
 04. okt. 2017  
*Árni Þor*  
 Byggingarfulltrúi

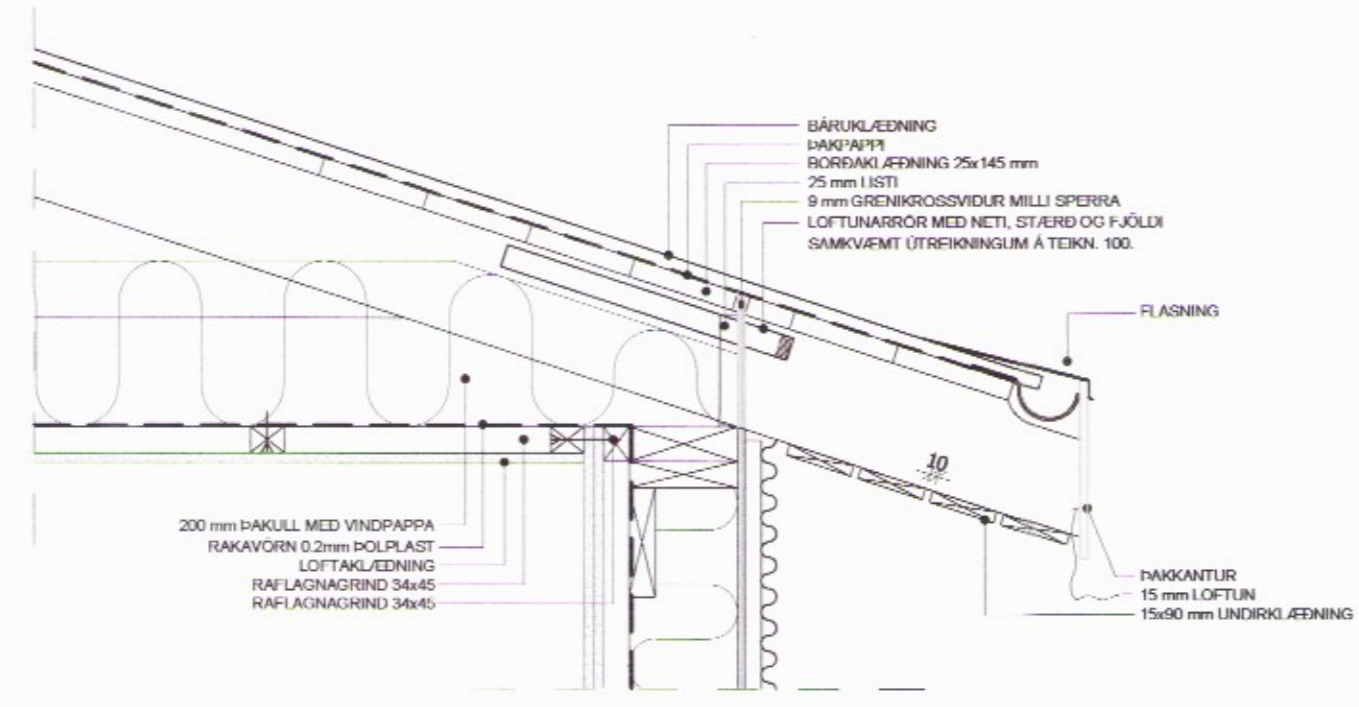


D4  
 DEILI - EI60 / 44 DB VEGGUR AÐ ÚTVEGG  
 1:10

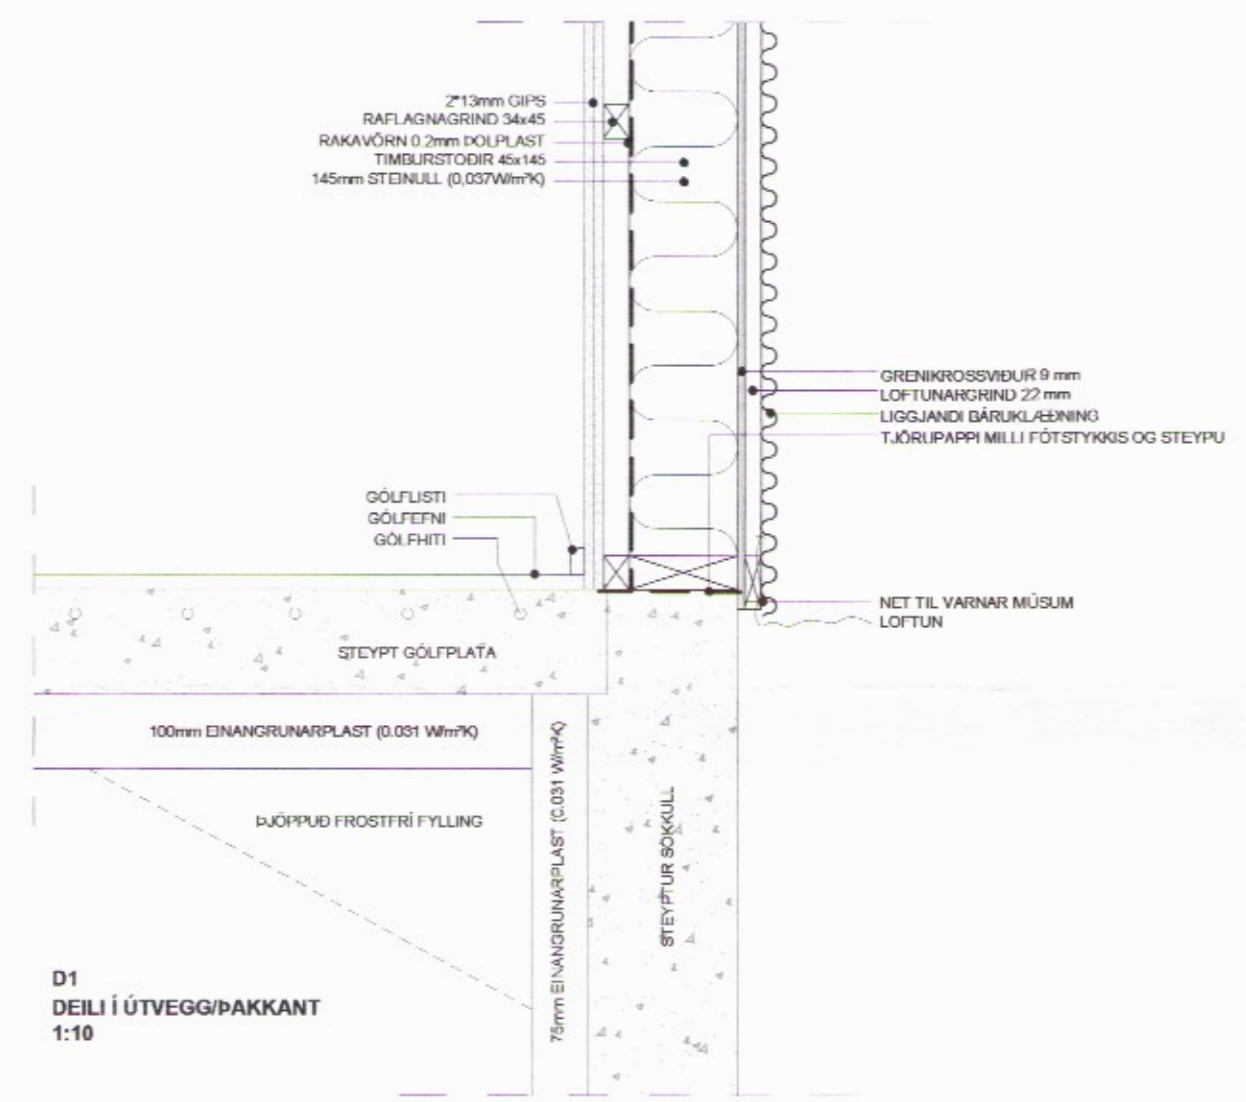

D1  
 DEILI Í ÚTVEGG/ÞAKKANT  
 1:10

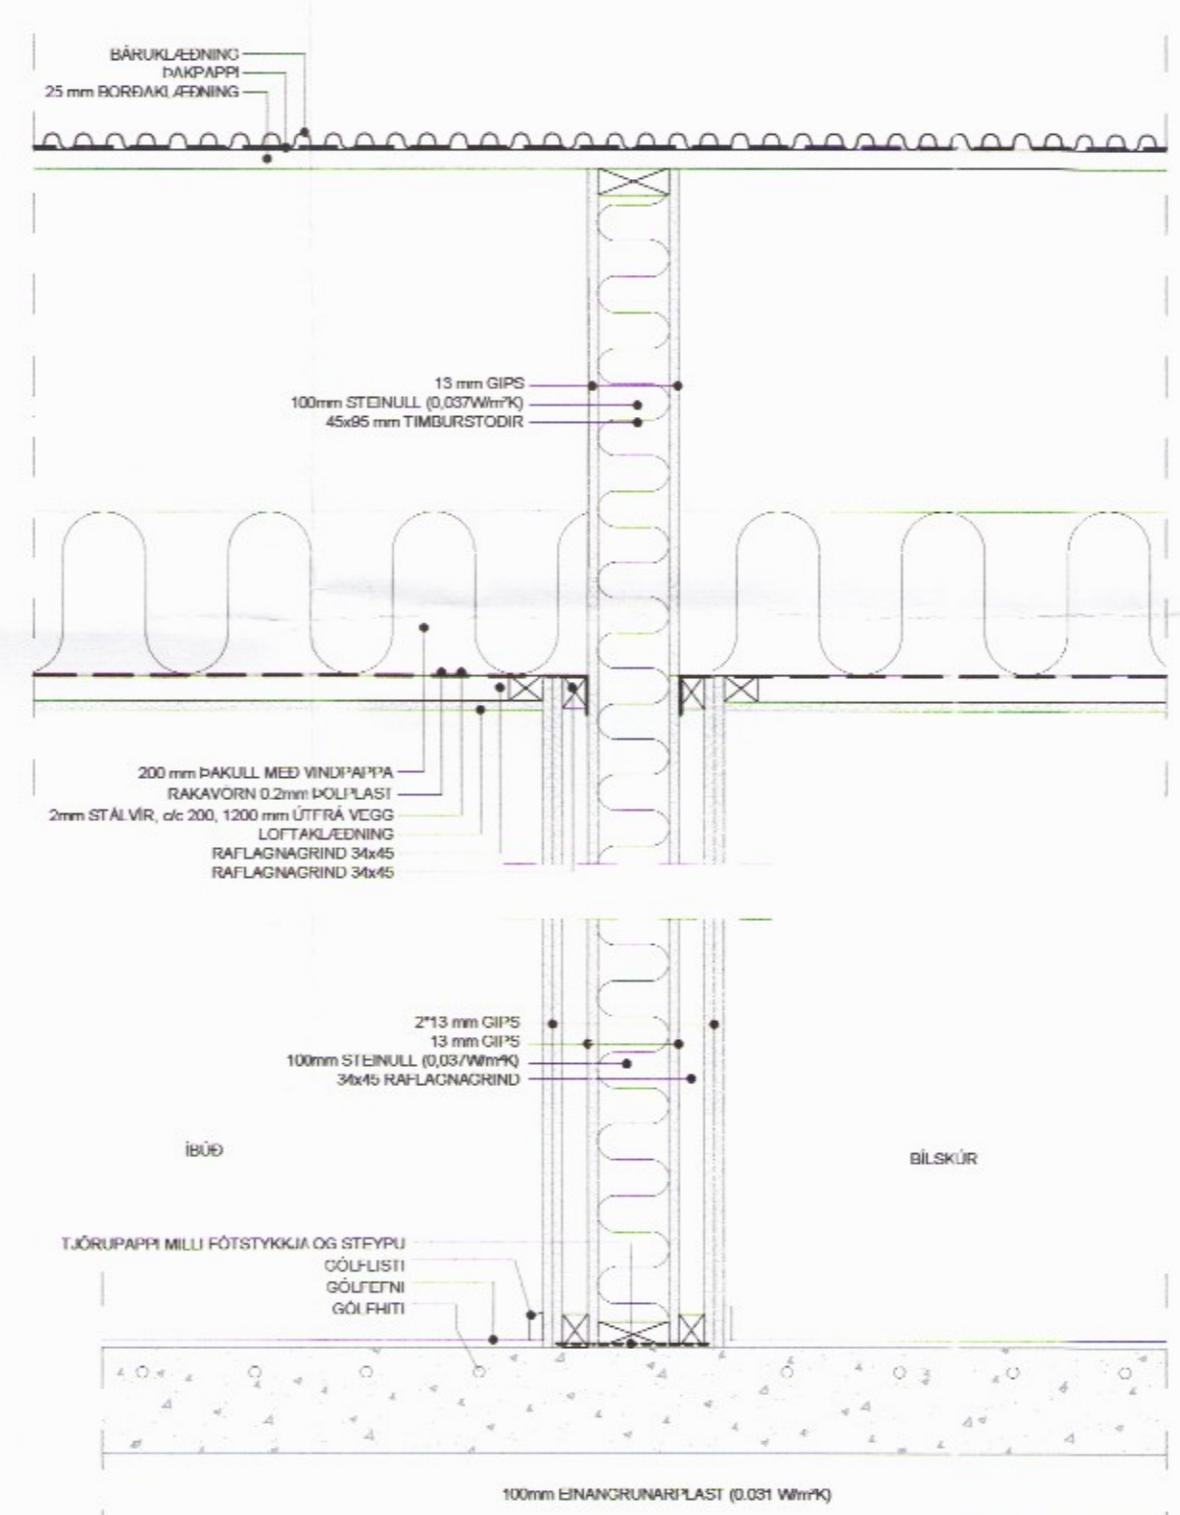

D2  
 LÖÐRÉTT SNID - EI60 VEGGUR  
 1:10

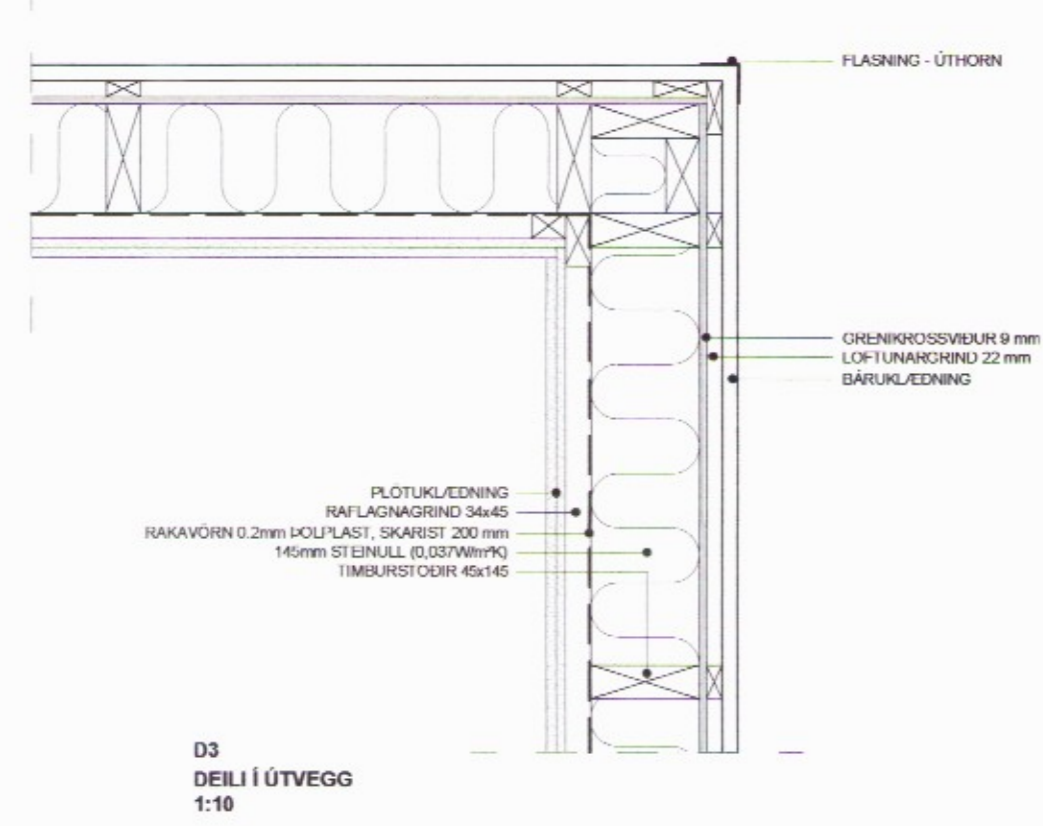

D3  
 DEILI Í ÚTVEGG  
 1:10

BR.	DAGS.	BREYTING
FOSS_HRUNAMANNAREPP		
FOSS_LÓÐ_3		
DEILI		
ÍBÚÐARHÚS		
Samþykkt: Ólafur Tage Bjarnason		Teikning nr. 102
Hannað: ÓTB	Teiknað: ÓTB	Máv: 1:10
Samþykkt: Ólafur Tage Bjarnason		KL: 150482-3489
Hönnunarskipti (ef annar en aðalhönnuður)		KL: 150482-3489
Dag: 25.09.17	Nr: 033.17	Bláðstæði: A2
<b>EFFORT</b>		Ólafur Tage Bjarnason
.....TEIKNISTOFA.....		Byggingafræðingur BSc
		HÁHEIÐI 2, 800 SELFOSS, KL 150482-3489
		Sími: 697 6946, Vefang: www.elfort.is