
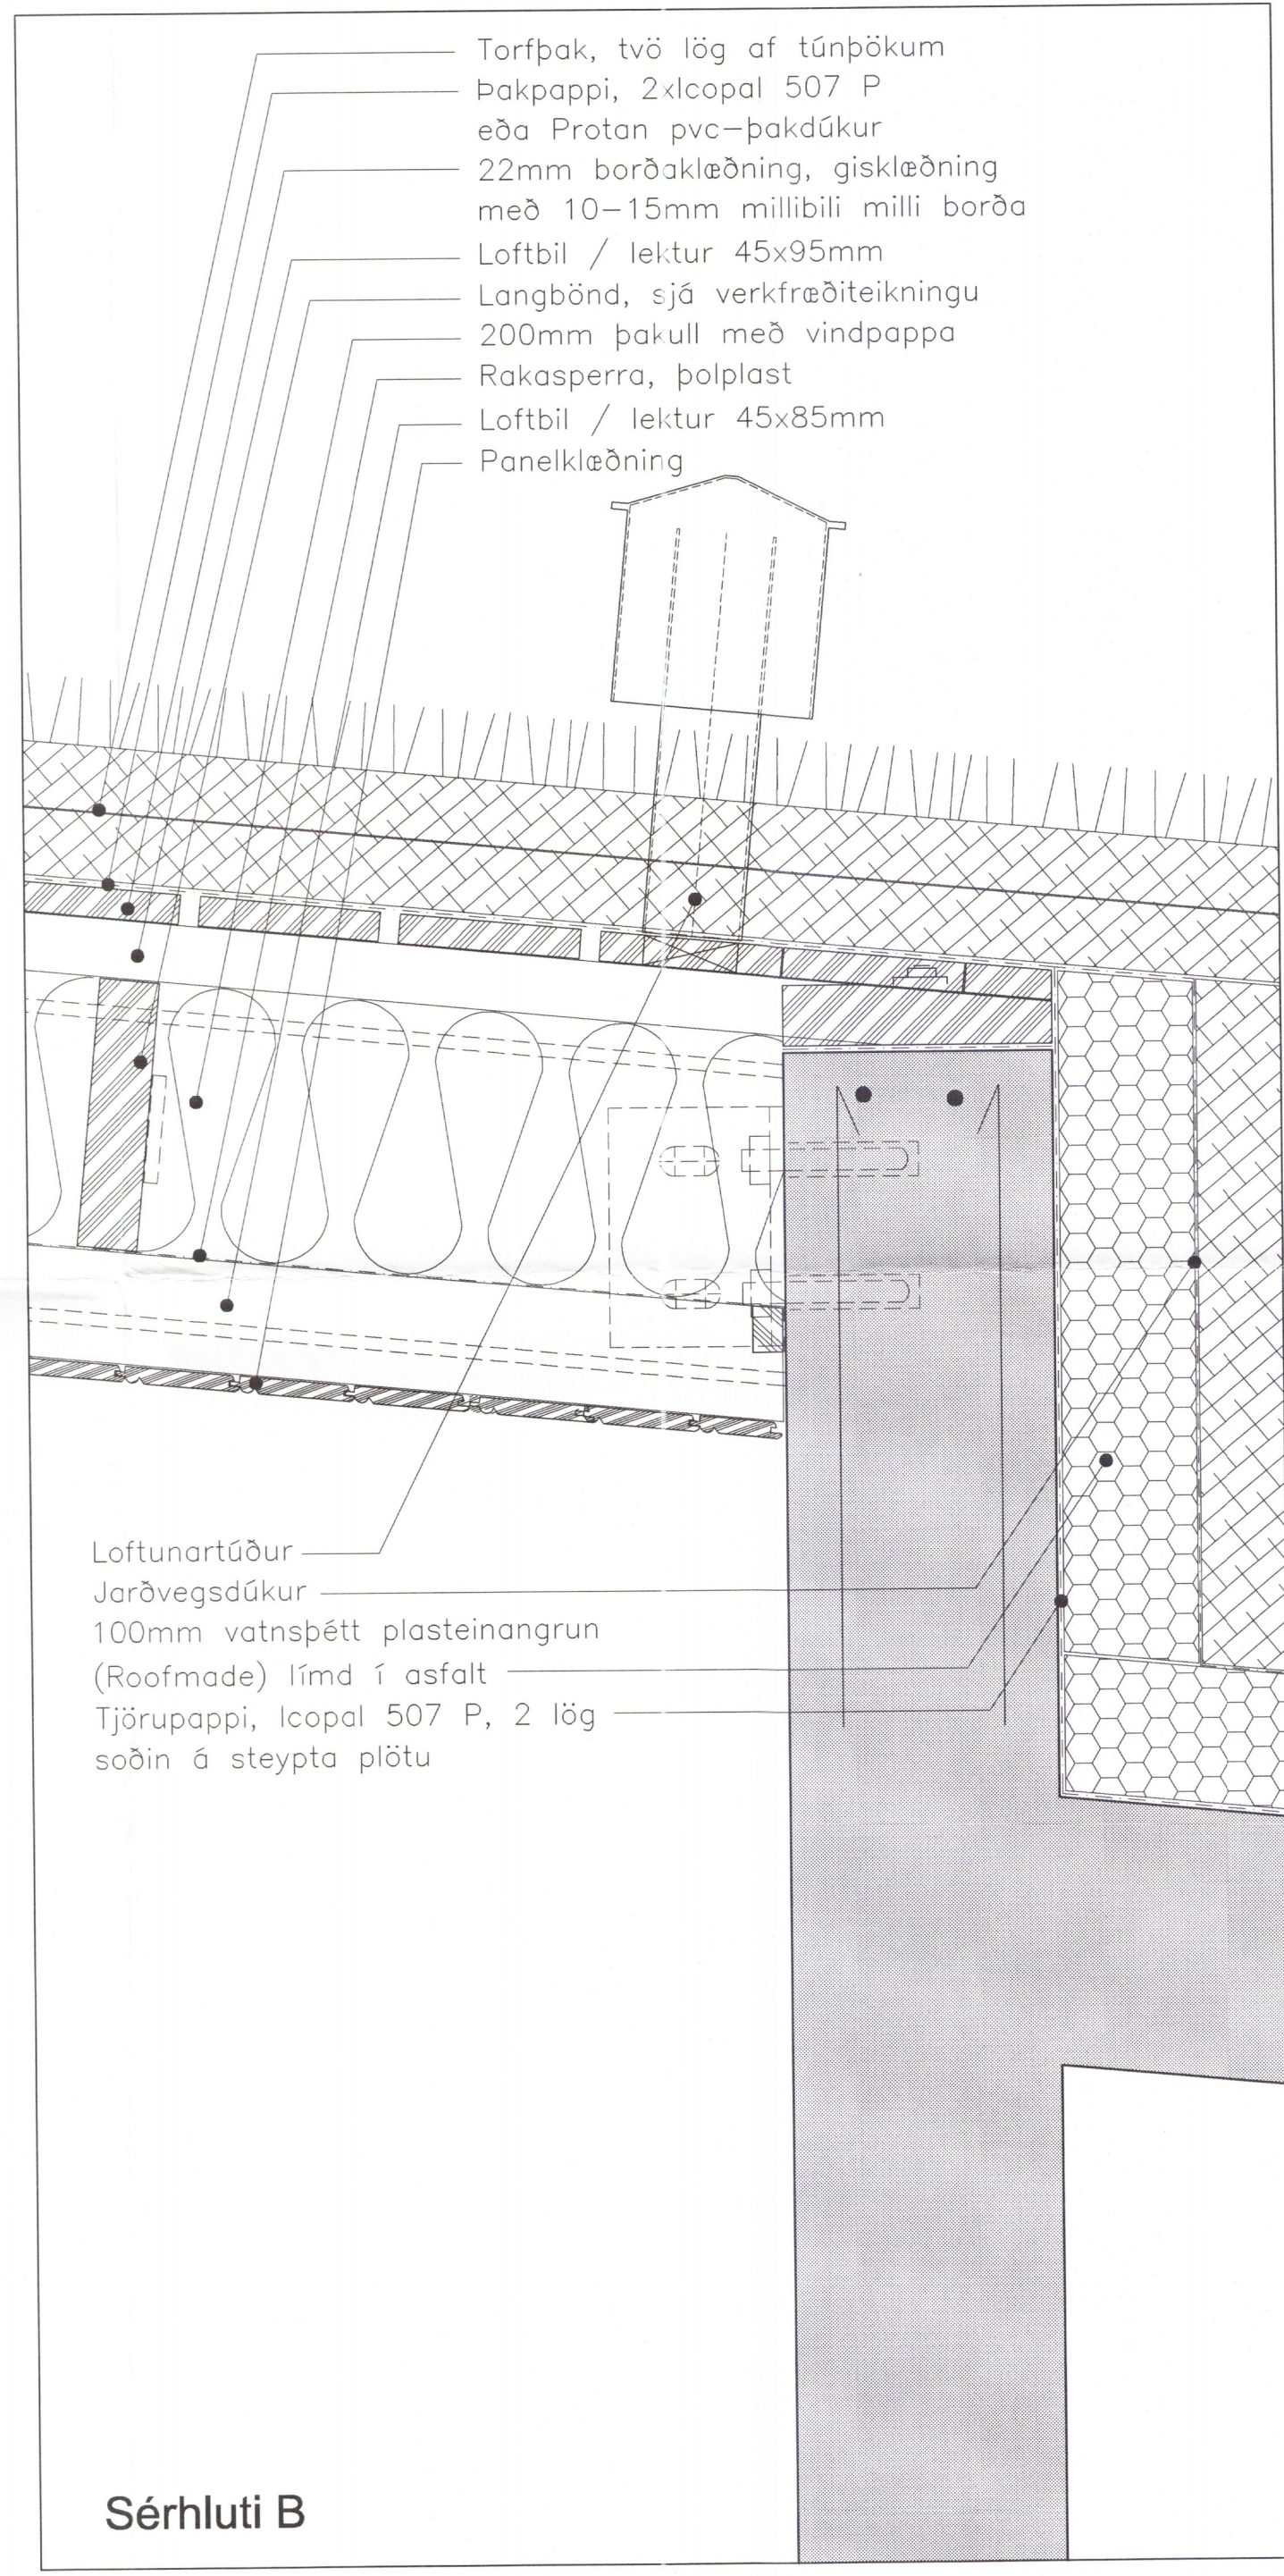


MÓTTEKIÐ
20 MARS, 2009
Býgingasúlftrúi upp sv. Árnassýslu og Flóah.

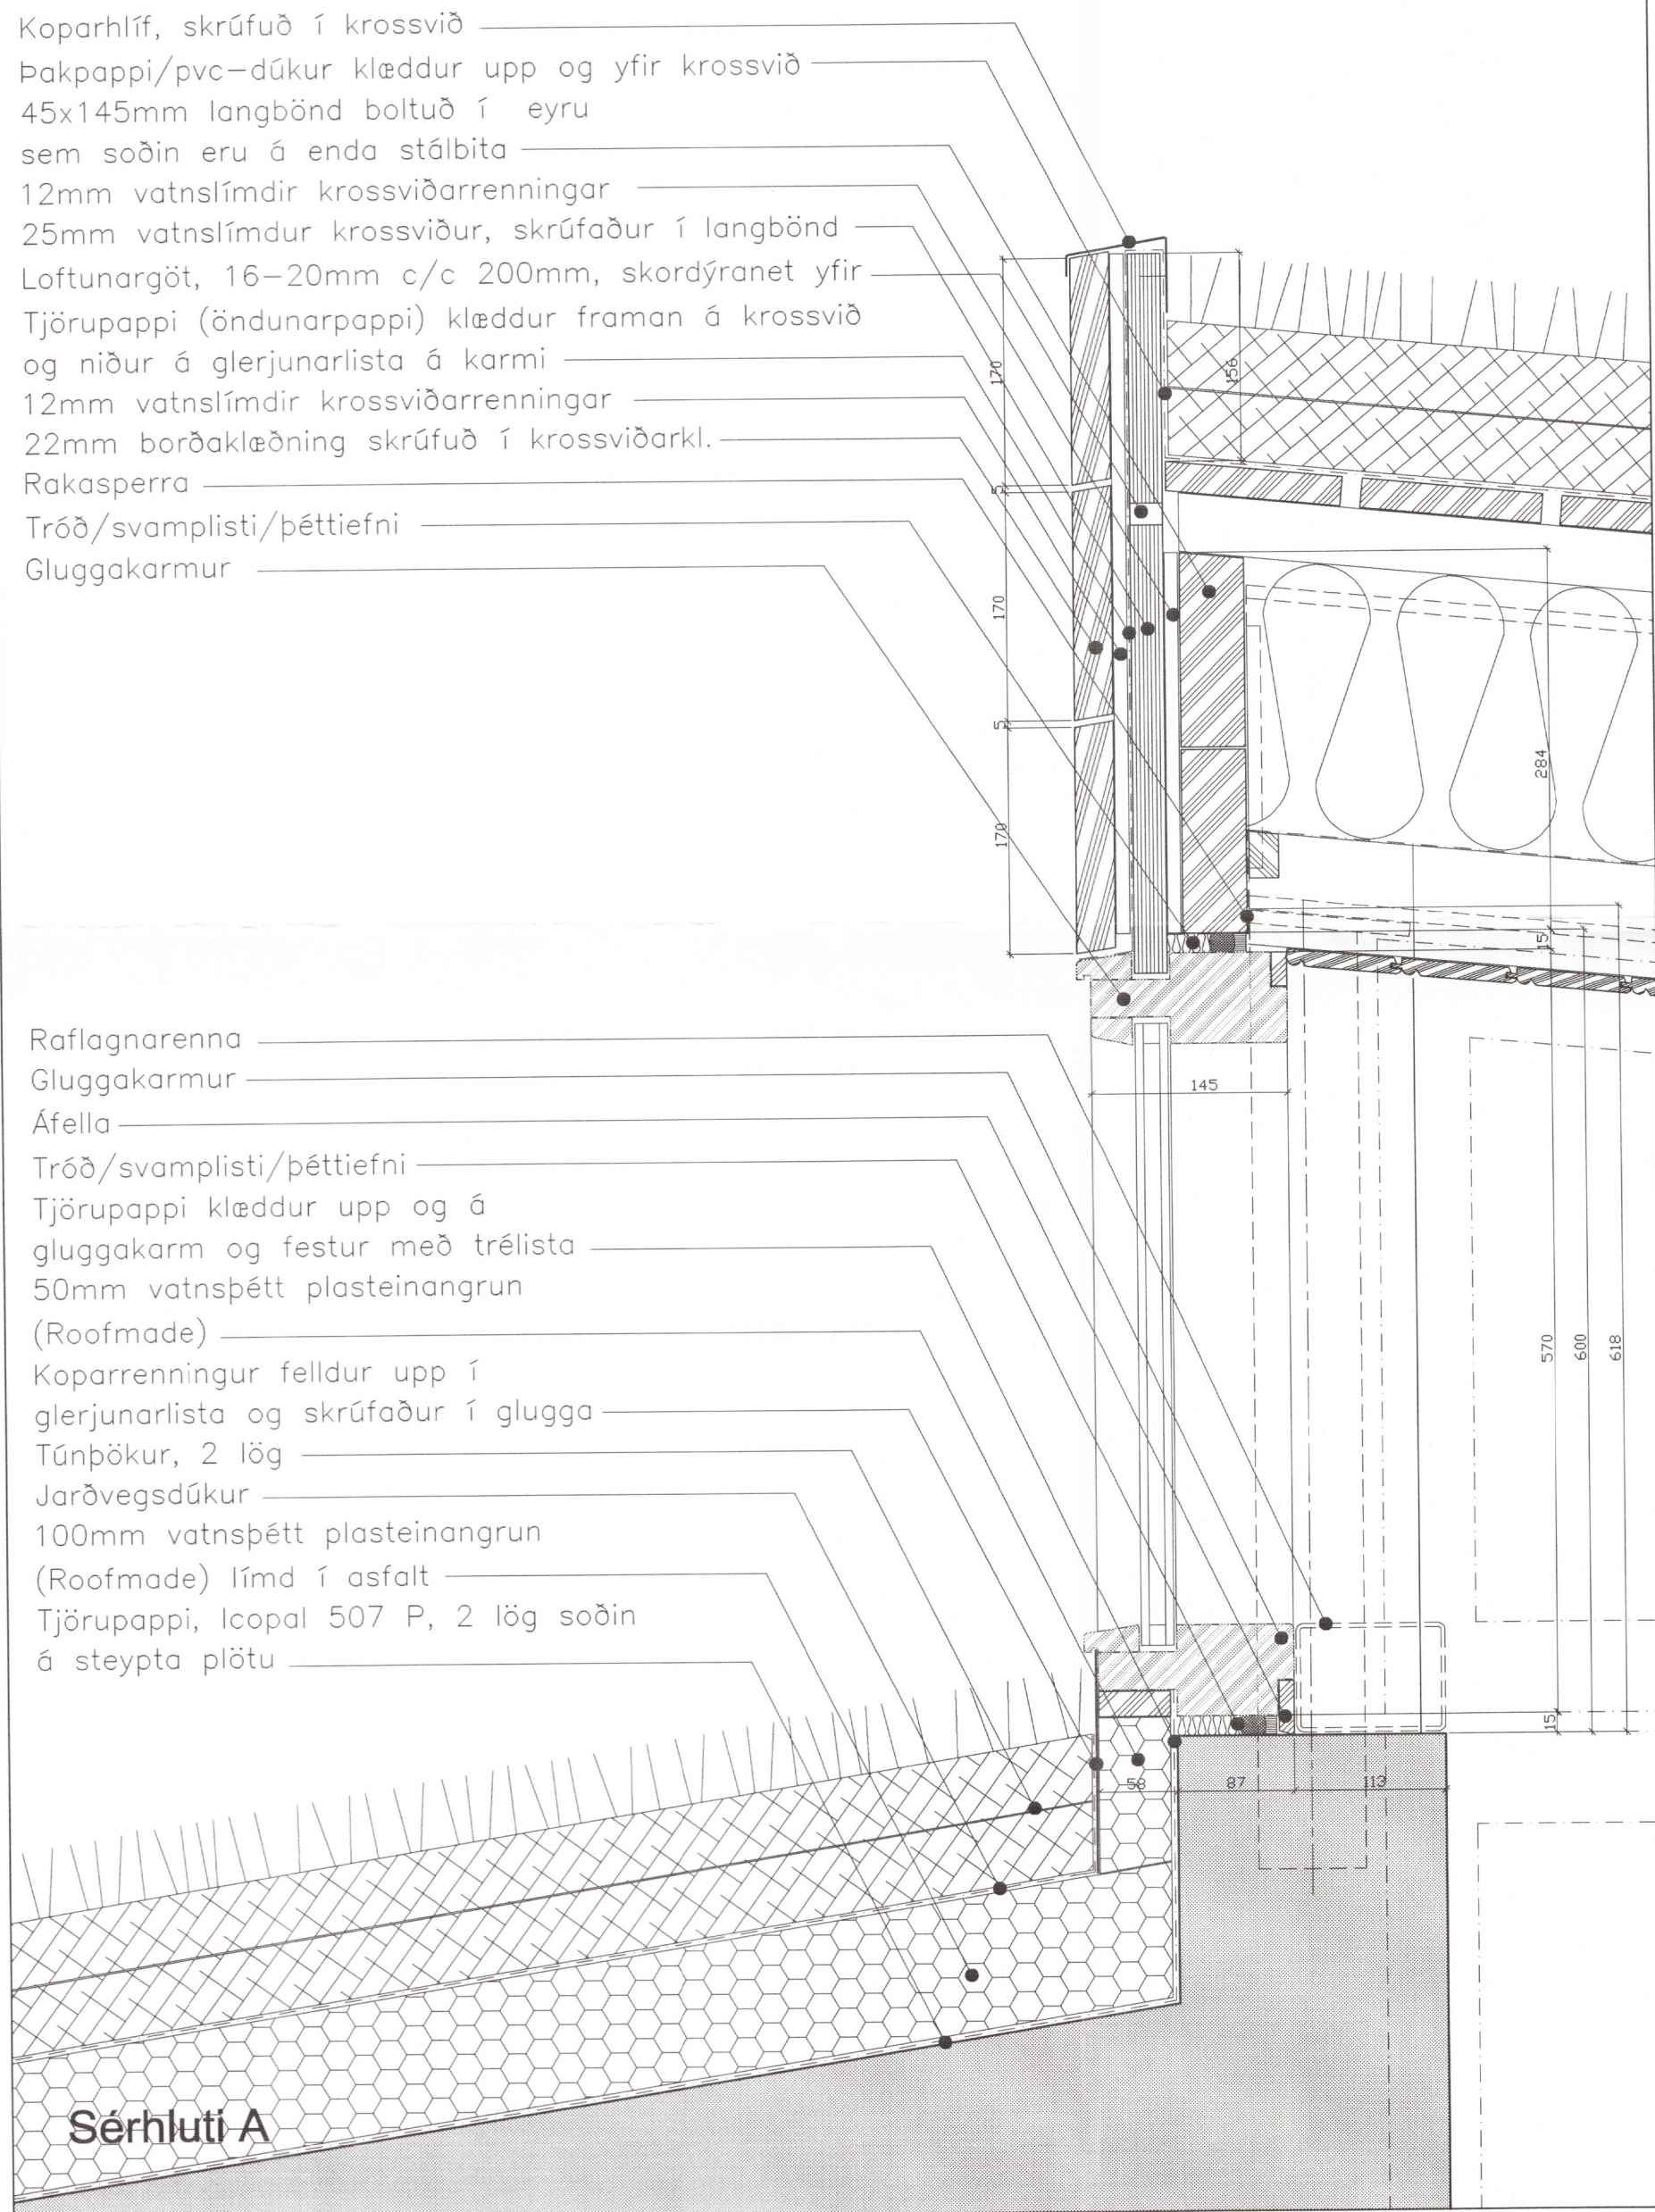

til skoðunar

3034-19

Útg. Dags. Breyting

Kennslu- og rannsóknamiðstöð

Austur-Meðalholtum Flóa

ARI MÁR LÖBVIKSSON, arkitekt F A I kennitala: 060958 - 6459
 ÞINGHOLTSSTRÆTI 27, 101 REYKJAVÍK, S: 5527880, F: 5527661, konsept@ul.is

Verkeikningar

Þversnið í aðalsal

Sérhlutar við þak og glugga

VERKNÓMER.	0601
KVARDI.	1:5
DAGSETNING:	15.04.07
TEIKNAD:	al

ÓTGÁFA Í GILDI
 -
 TEIKNING NÓMER:
 27.002