


Umhverfis- og tæknisvið Uppsveita  
 Samþykkt  
 04. okt. 2017  
*Guðlaugur*  
 Byggingarfulltrúi




ÚTLIT - NORD-AUSTUR





ÚTLIT - NORD-VESTUR

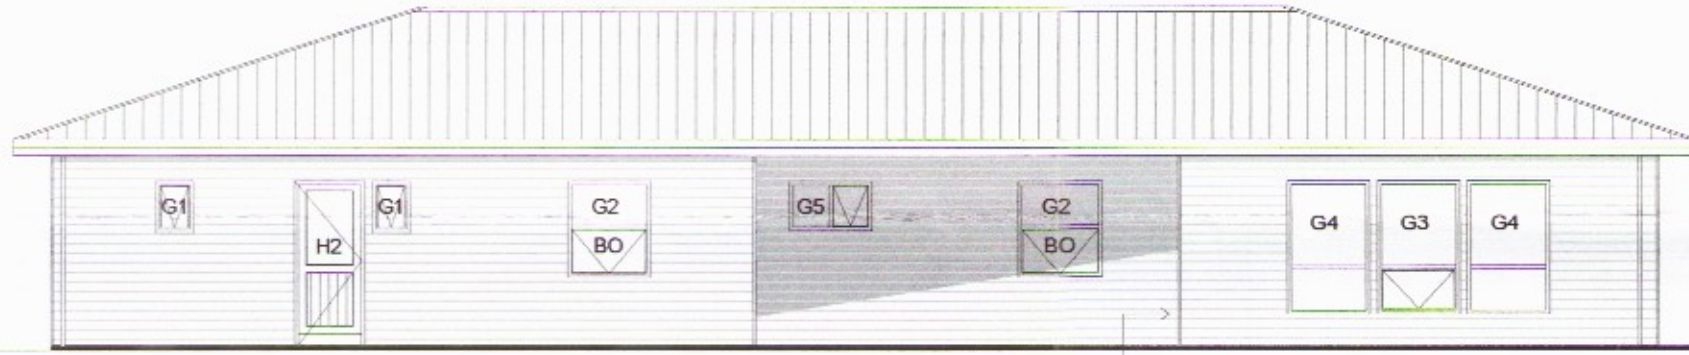

ÚTLIT - SUD-AUSTUR

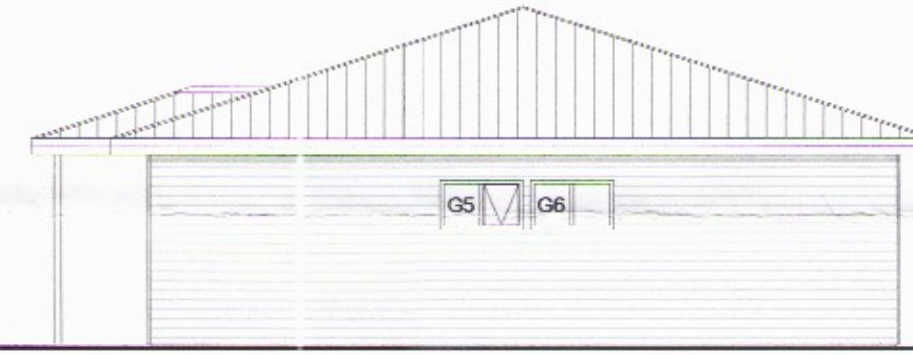

ÚTLIT - SUD-VESTUR

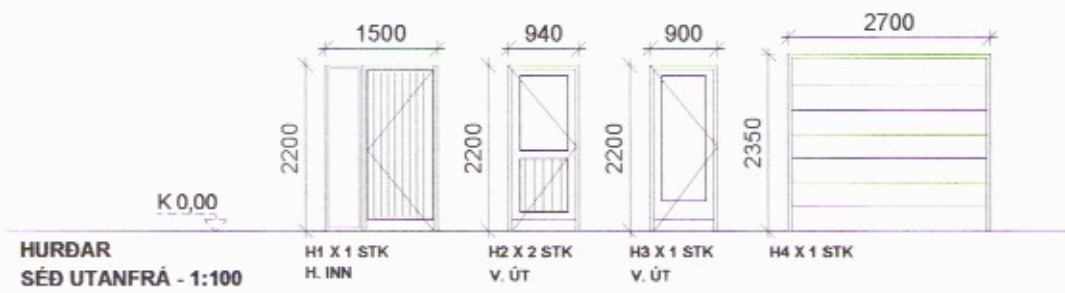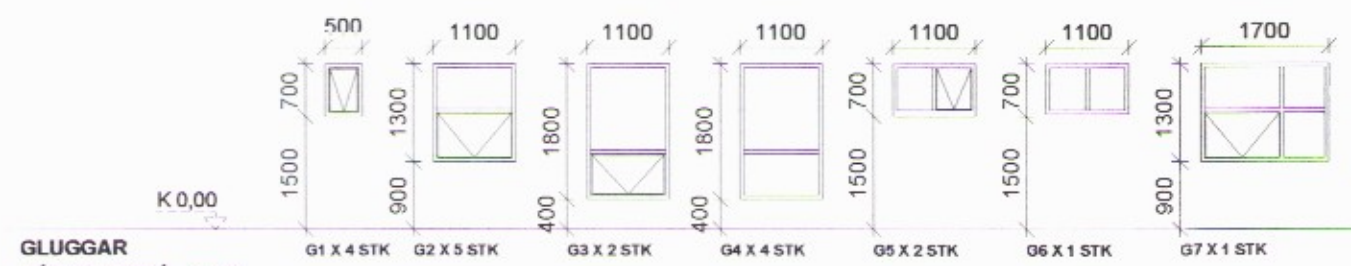

RR.	DAGS.	BREYTING
<b>FOSS_HRUNAMANNAREPP</b> <b>FOSS_LÓÐ_3</b> <b>GLUGGAR_HURDAR</b> <b>ÍBÚÐARHÚS</b>		
Hannagö: <b>ÓTB</b> Tækisgö: <b>ÓTB</b> Yfirfaragö: <b>Ólafur Tage Bjarnason</b> Samþykkt: <b>Ólafur Tage Bjarnason</b> Hönnunarskýting (ef annar en aðalhönnuður): <i>Ólafur Tage Bjarnason</i>		Mál: <b>1:100</b> Kl.: 150402-3489 Kl.: 150402-3489 Kl.:
Dags: <b>25.09.17</b> Nr: <b>033.17</b>		Blaðstærð: <b>A2</b> Tölking nr.: <b>103</b>
<b>EFFORT</b> .....TEIKNISTOFA.....		<b>Ólafur Tage Bjarnason</b> Byggingafræðingur BSc Háskólinn 2, 103 SÍMÍSSÍ, kt. 150402-3489 Sími: 697 4996, veffang: www.elfort.is