Umhverfis- og tæknisvið Uppsveita
Yfirfarið
04 DEC 2017
Byggingarfulltrúi

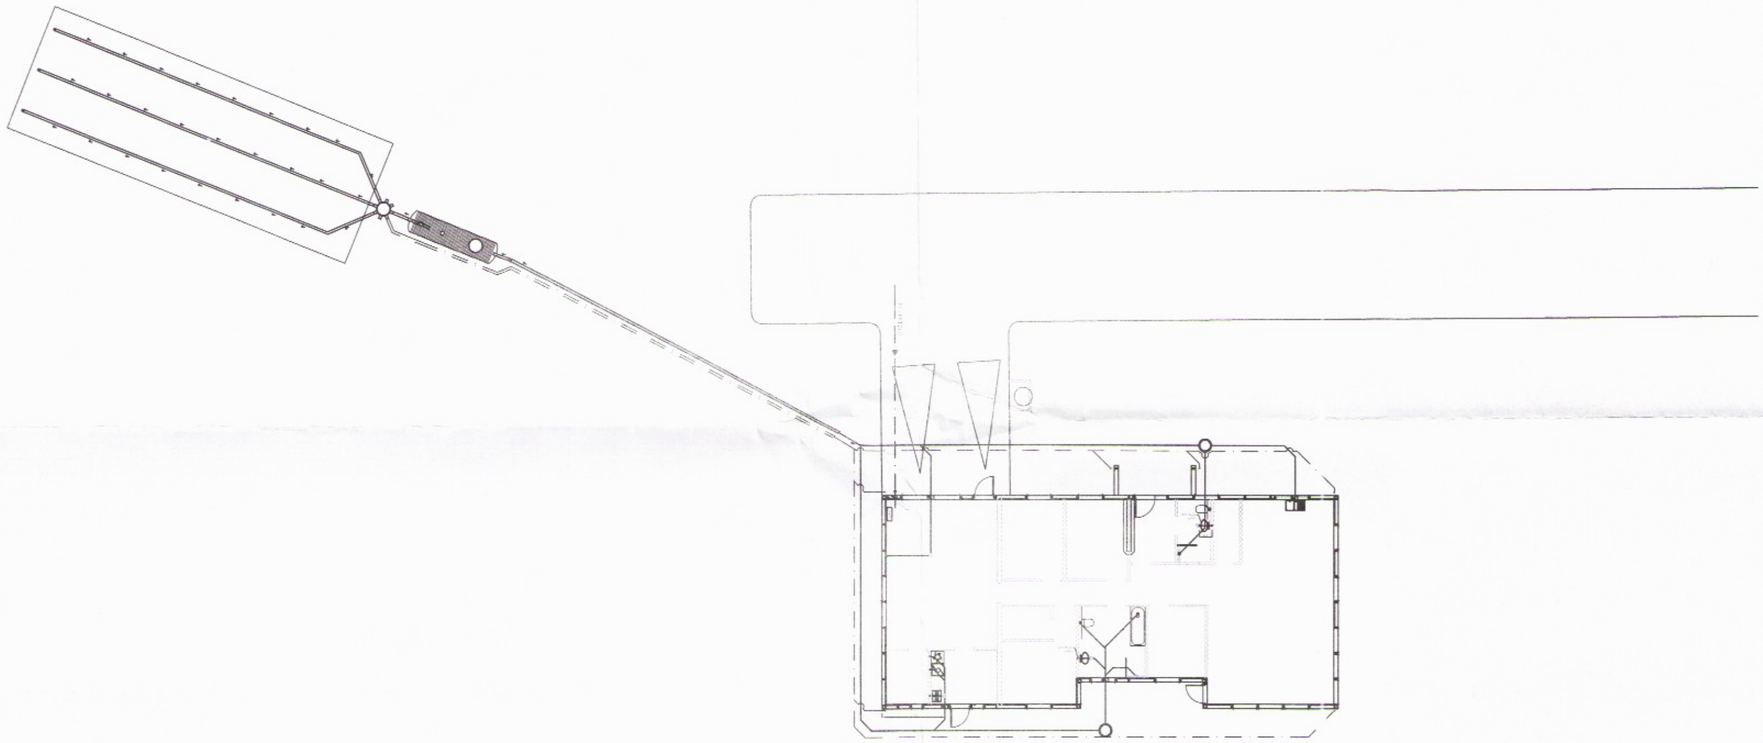

Grunnmynd fráveitulagna á lóð
MKV. 1:200

BR	DAGS	BREYTING
		3638

HJARDARHOLTI 11
800 SELFOSSI
SÍMI: 783 4180
NETFANG: kjartangardars@gmail.com
HÖNNUN

SGHÚS
EYRAVEGI 65
800 SELFOSSI
SÍMI: 578 3344
NETFANG: sghus@sghus.is
VEFFANG: www.sghus.is

EFFORT TEIKNISTOFA 033.17 29.09.17

Foss lóð 3, Hrunamannahrepp

Grunnmynd frárennslilagna
Grunnmynd lóðar

Kvarði 1:200

HANNAÐ:	TEIKNAÐ	DAGSETNING	VERKNÚMER
KG	KG	13.11.2017	2017-31
SKRÁARNAFN	SAMÞYKKT: 130555-7619		TEIKNING NÚMER
foss lóð 3 Lagnir.dwg			302