

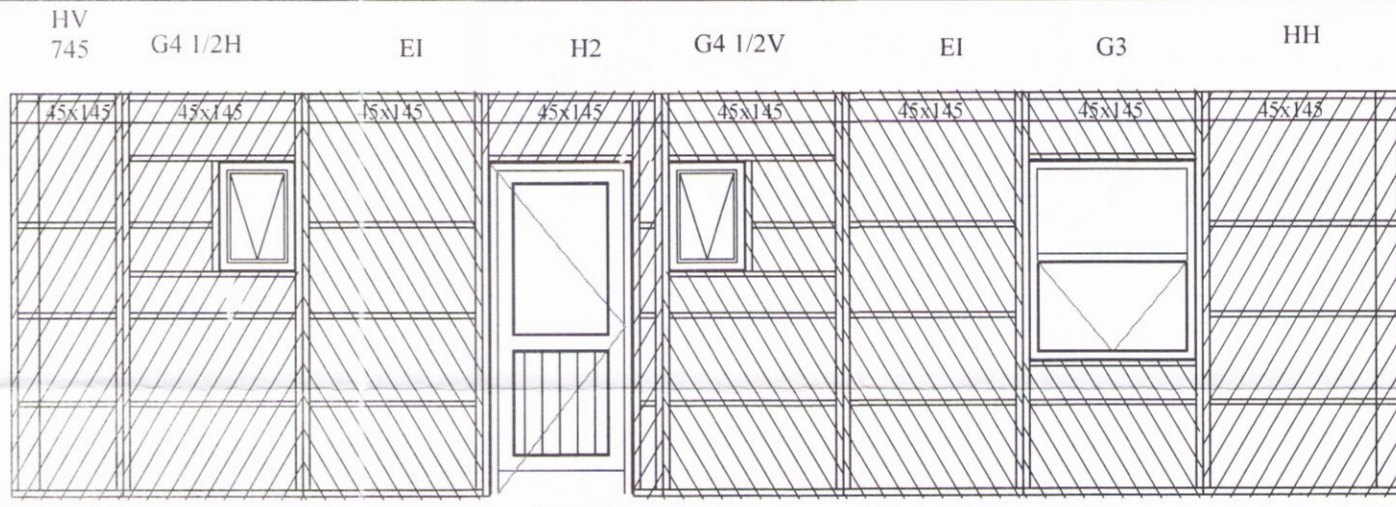
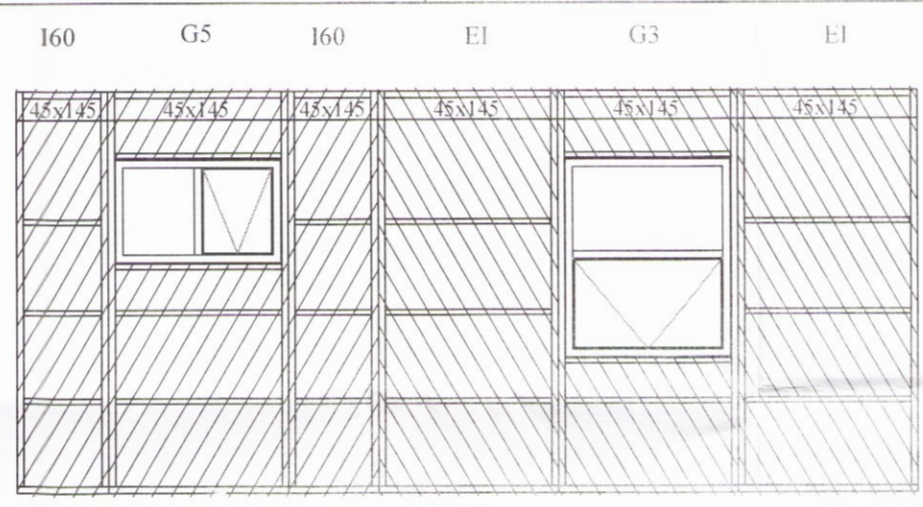
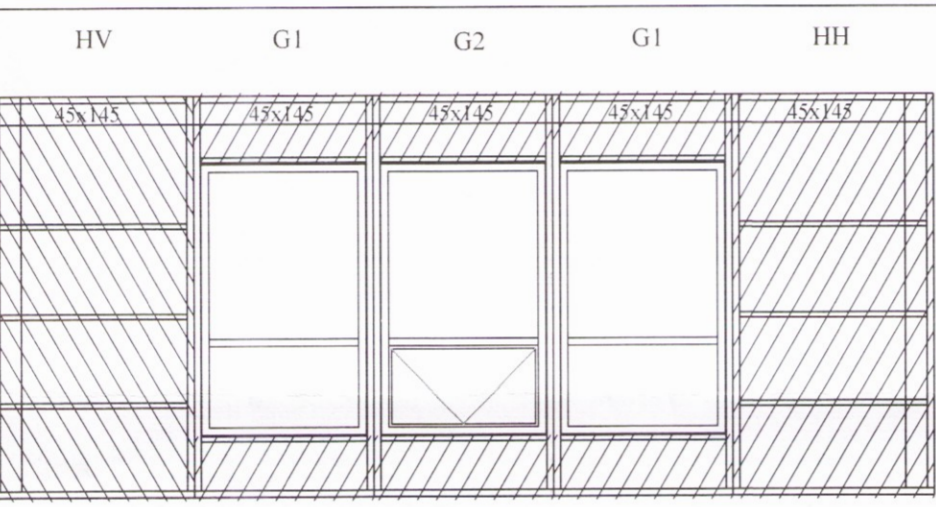
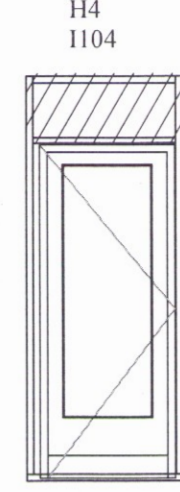
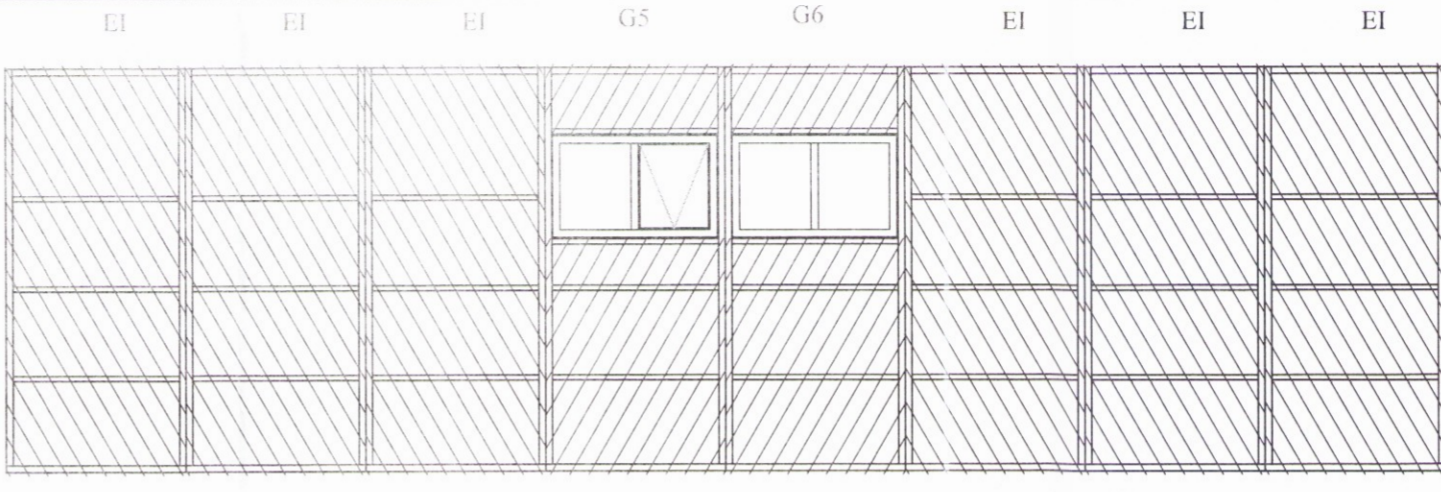


Umhverfis- og tæknisvið Uppsveita
Yfirfarið
 - 5. des. 2017
Helmi Stef
 Fk. Byggingarfulltrúi

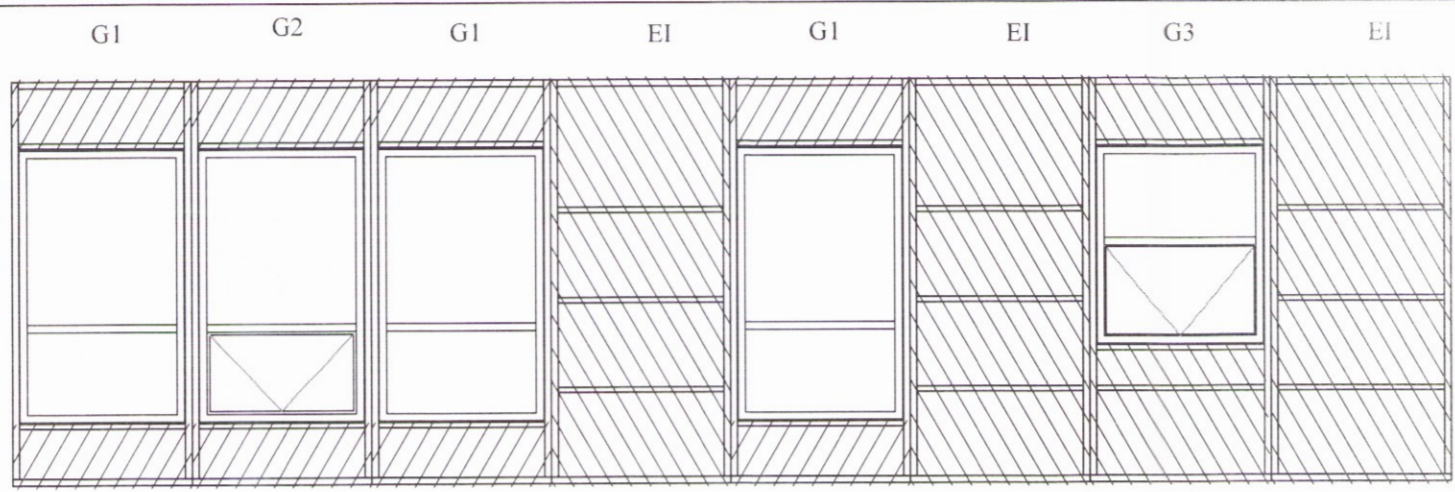


Úveggir séðir utanfrá
 MKV. 1:50

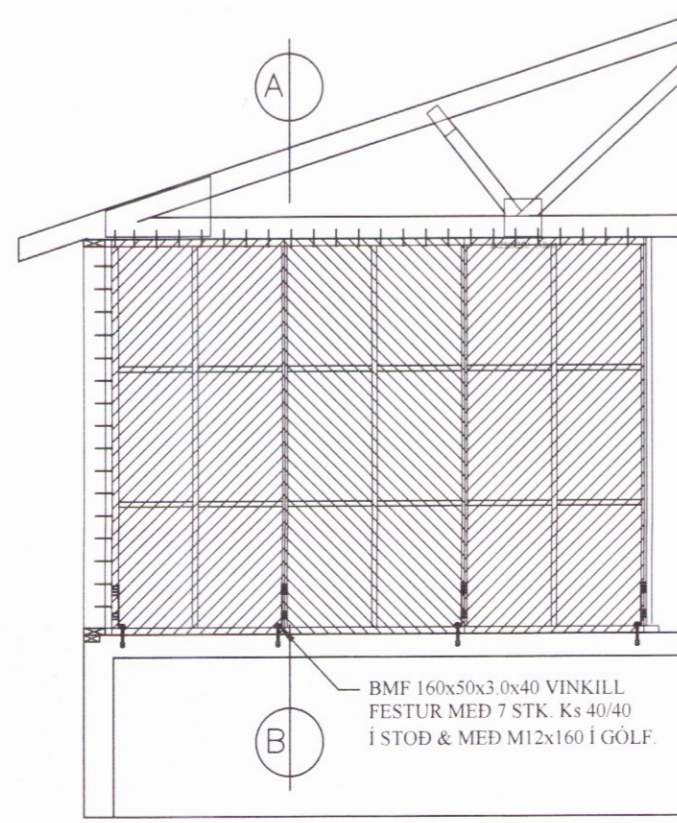

STÍFINGARVEGGUR:
 KLÉDDUR BEGGJA VEGNA MED
 12mm SPÓNARPLÖTUM / KROSSVIÐ
 Í RAKAÞOLIÐ LÍM MED 25/55
 c/c 100.
 GRIND Í VEGG: 45x70
 c/c 600 MED LAUSHOLTUM.


BMF 160x50x3.0x40 VINKILL
 FESTUR MED 7 STK. Ks 40/40
 Í STÖÐ & MED M12x160 Í GÓLF.

BURÐAR- / STÍFINGAVEGGUR
 MKV. 1:50

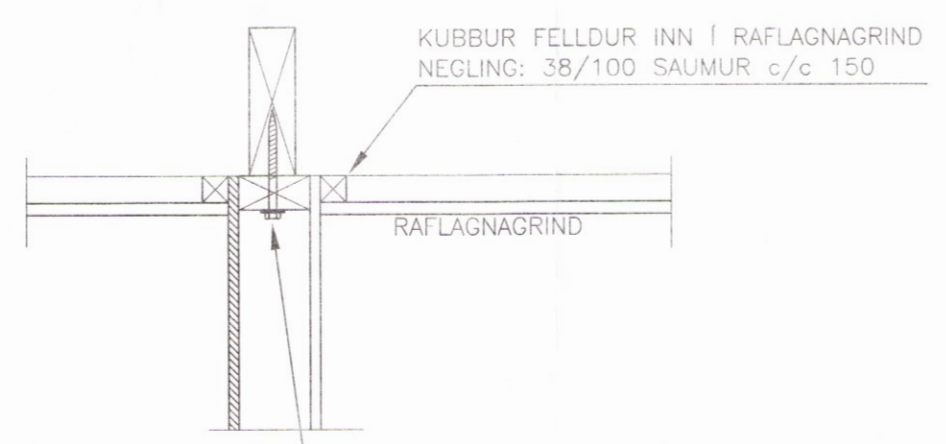

FRANSKAR SKRÚFUR 4 STK./EIN. 10/150.
 EÐA
 38/100 SAUMUR c/c 150, BÆÐI GEGNUM RAFLAGNA-
 GRIND Í SPERRU OG GEGNUM LEKTU Í GRIND.

SNIÐ A-A
 MKV. 1:10

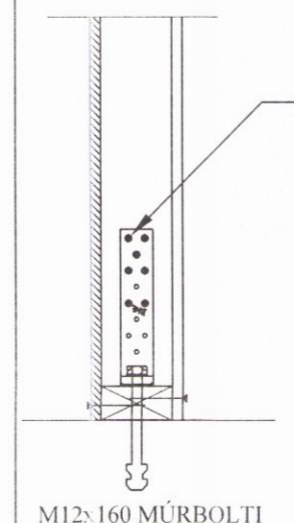

SNIÐ B-B
 FESTING F1
 MKV. 1:10

BR	DAGS	BREYTING

KG HJARDARHOLTI 11 800 SELFOSSI
 SIMI: 783 4180
 NETFANG: kjartangardars@gmail.com

SGHUS FYRAVEGI 65 800 SELFOSSI
 SIMI: 578 3344
 NETFANG: sghus@sghus.is
 VEFANG: www.sghus.is

EFFORT TEIKNISTOFA 021.17 06.05.17

Hrepphólar 2, Hrunamannahrepp

Burðarvirki: Kvarði 1:50
 Útveggir séðir utanfrá 3649 Kvarði 1:10

HANNAÐ:	TEIKNAD	DAGSETNIG	VERKNÚMÉR
KG	KG	24.07.2017	2017-22

SKRÁARNAFN	SAMPYKKT	TEIKNING NÚMÉR
Hrepphólar 2 Burðarvirki.dwg	<i>[Signature]</i>	213