Umhverfis- og tæknisvið Uppsveita
Yfirfarið
- 5. des. 2017
FK. Byggingarfulltrúi

SP1 10 stk.
SP2 7 stk.
MKV 1:20

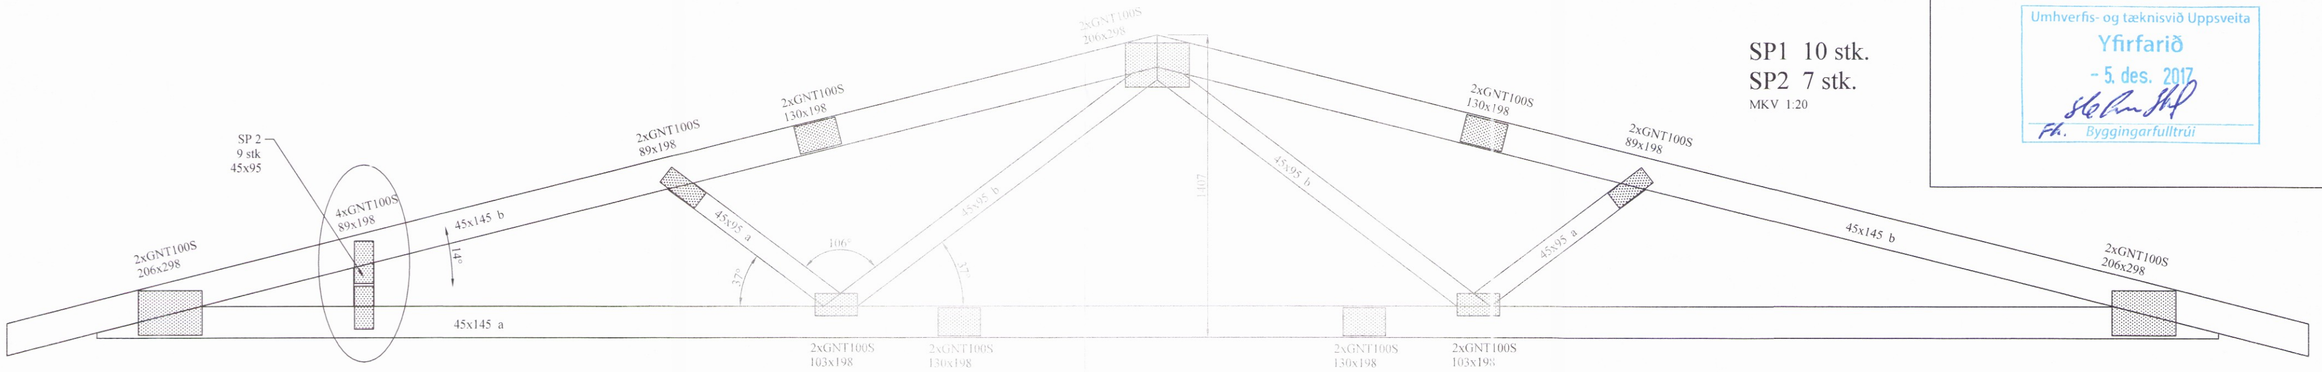

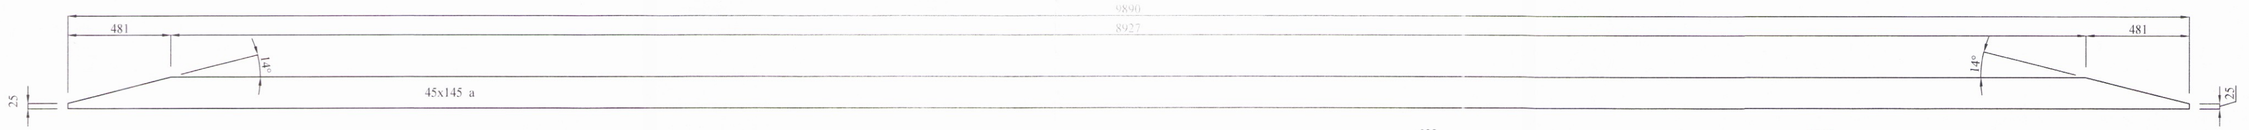

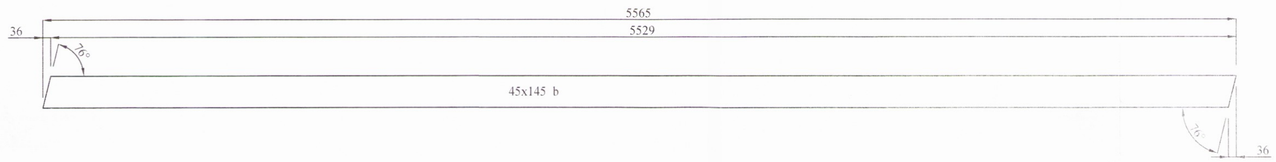

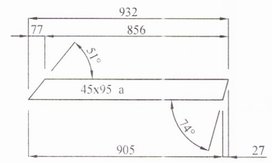

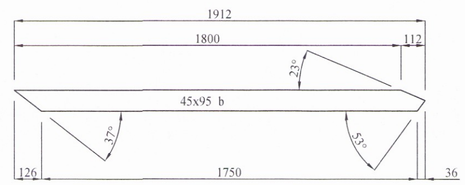

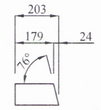

45x95
Fyrir sperru SP2,
alls 4 stk.

SP3 14 stk.

MKV 1:20

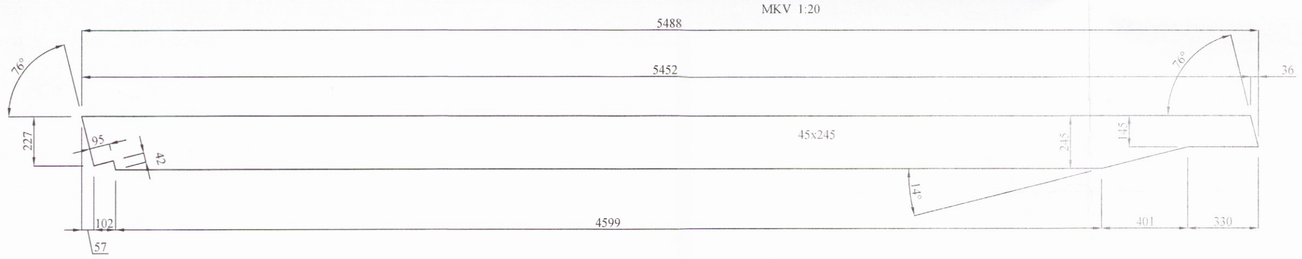

SSP5 1 stk.

MKV 1:20

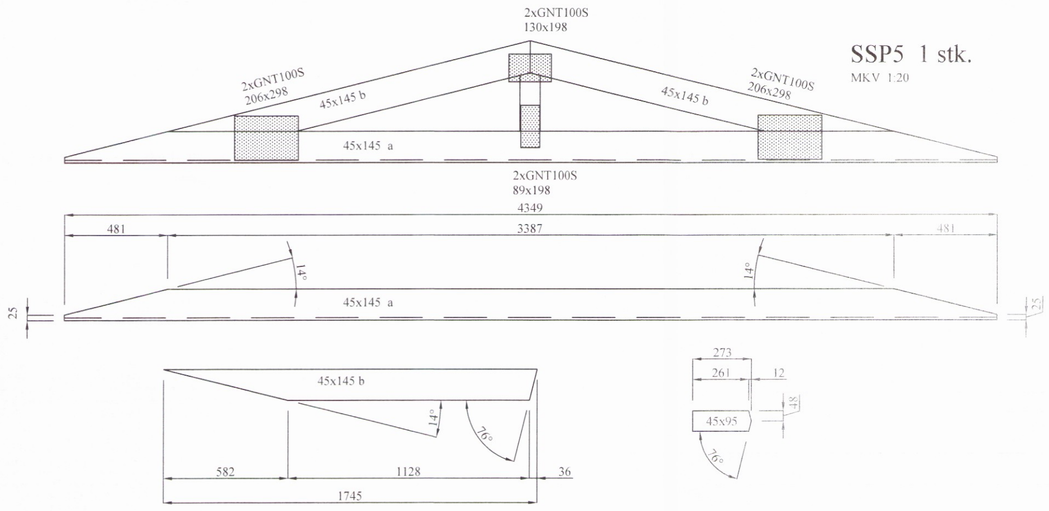

SSP6 1 stk.

MKV 1:20

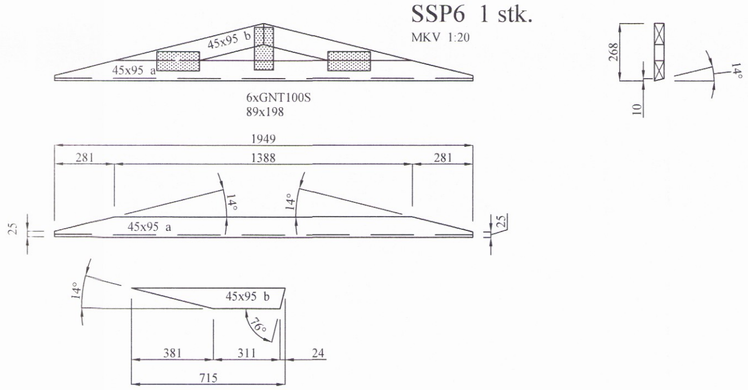

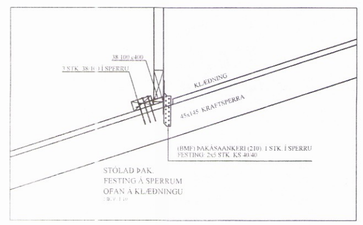

BR	DAGS	BREYTING		

HÖNNUN
HJARÐARHOLTI 11
800 SELFOSSI
SÍMI: 783 4180
NETFANG: kjartangardars@gmail.com

SGHÚS
EYRAVEGI 65
800 SELFOSSI
SÍMI: 578 3344
NETFANG: sghus@sghus.is
VEFFANG: www.sghus.is

EFFORT TEIKNISTOFA 021.17 06.05.17

Hrepphólar 2, Hrunamannahrepp

Burðarvirki:
Sperra og kraftsperra
Sperrur á stólað þak 3651

Kvarði 1:20

HANNAÐ:	TEIKNAÐ	DAGSETNING	VERKNÚMER
KG	KG	24.07.2017	2017-22

SKRÁARNAFN	SAMÞYKKT	TEIKNING NÚMER
Hrepphólar 2 Burðarvirki.dwg	130555-7649	215