Umhverfis- og tæknisvið Uppsveita
Yfirfarið
- 5. des. 2017
FK. Byggingarfulltrúi

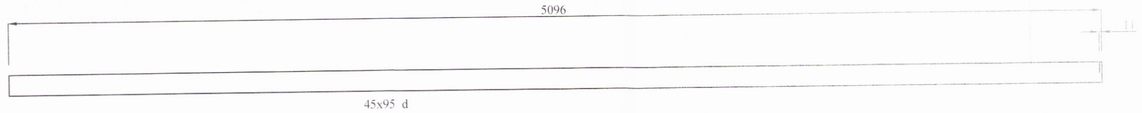

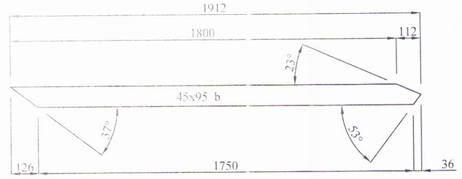

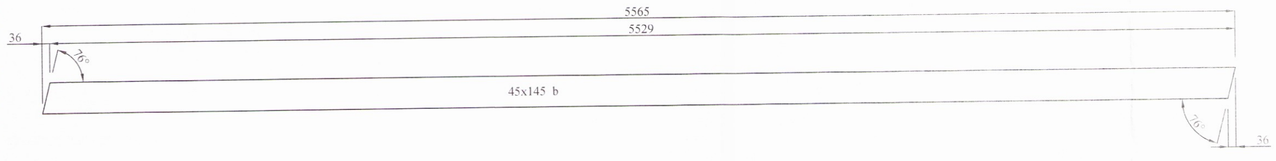

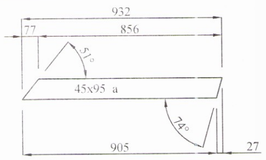

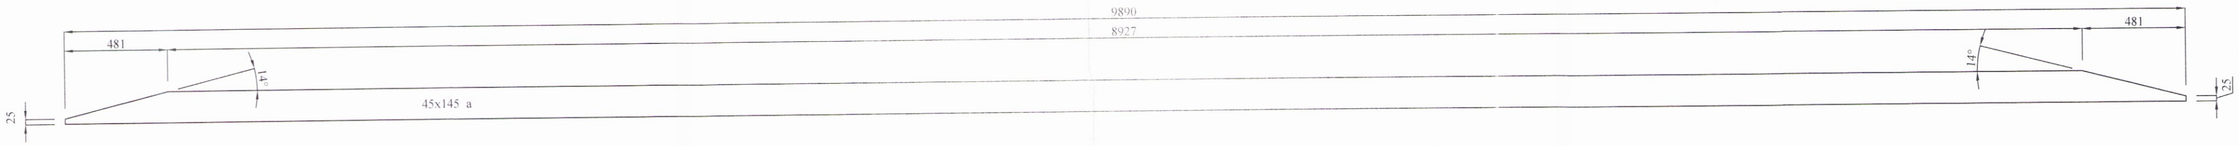

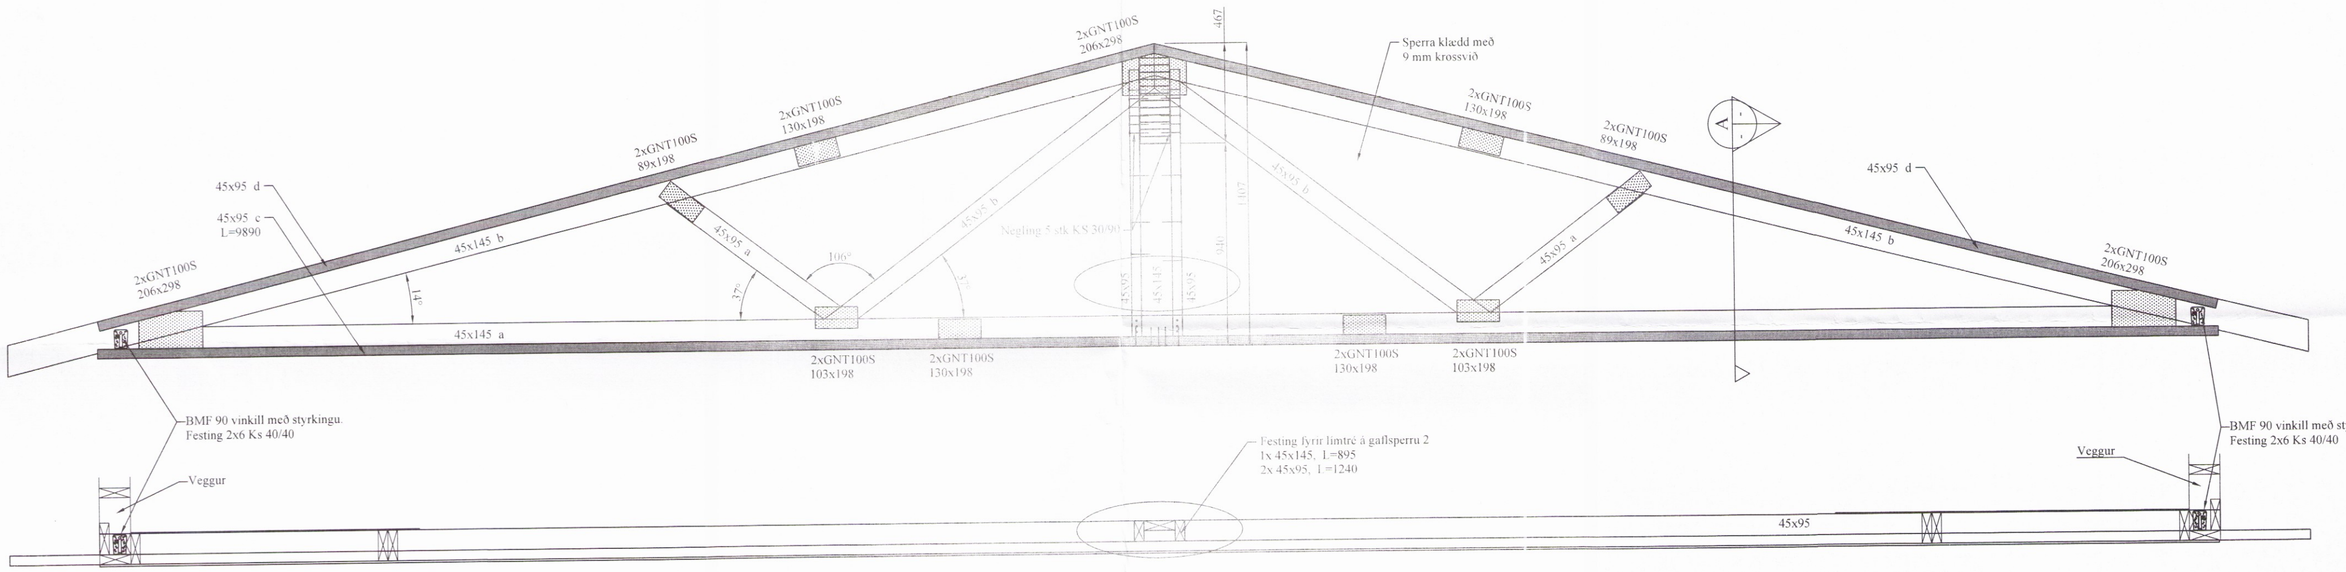

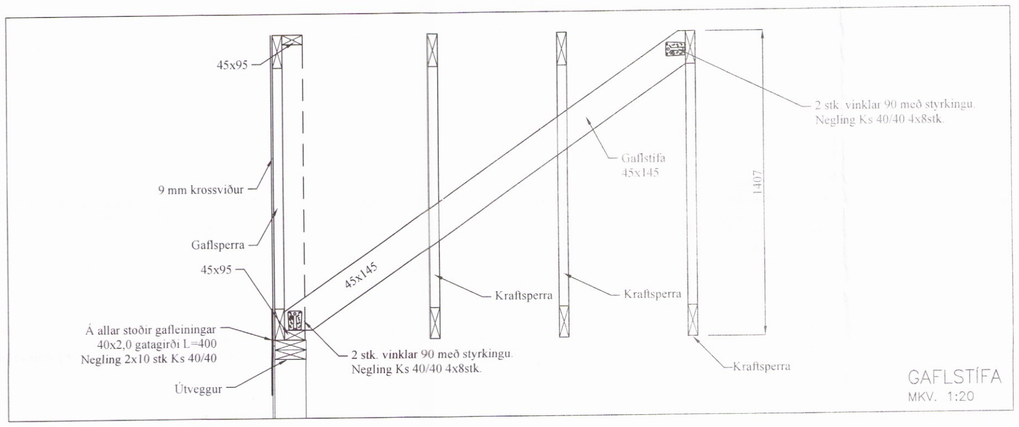

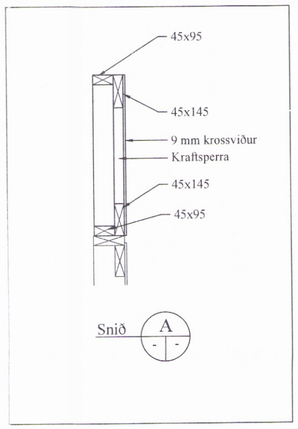

BR	DAGS	BREYTING

HÖNNUN
HJARÐARHOLTI 11
800 SELFOSSI
SÍMI: 783 4180
NETFANG: kjartangardars@gmail.com

SGHÚS
EYRAVEGI 65
800 SELFOSSI
SÍMI: 578 3344
NETFANG: sghus@sghus.is
VEFFANG: www.sghus.is

EFFORT TEIKNISTOFA 021.17 06.05.17

Hrepphólar 2, Hrunamannahrepp

Burðarvirki:
Gaflsperrur, Gaflstífur.

3652

Kvarði 1:20

HANNAÐ:	TEIKNAÐ	DAGSETNIG	VERKNÚMER
KG	KG	24.07.2017	2017-22
SKRÁARNAFN	SAMÞYKKT	130555-7649	TEIKNING NÚMER
Hrepphólar 2 Burðarvirki.dwg			216