



SKÝRINGAR :
 VEGGEININGAR :
 FÖTSTYKKI : 45x145, GAGNFÓUAVARIÐ
 STÖÐIR : 45x145
 ÞVERSTAFIR : 45x145
 VEGGJALEGJA : 45x145
 TIMBURGÆÐI SÉU A.M.K. K18 SKV. DS413.
 ÖLL SAMSKYTI NEGLIST MEÐ 3 STK. KS 30/90.
 KROSSVIÐUR :
 9 MM RAKAPOLINN (WBP)
 5 LAGA COMBI (EÐA SAMBÆRILEGUR)
 NEGLDUR Í RAKAPOLIÐ LIM MEÐ 25/55 c/c 100

NEGLING VEGGLEGJU VÍÐ KROSSVIÐAREININGU:
 HÁÐ FESTINGU Í GÓLFÍ SEM HÉR SEGIR:
 F11 & F11- : 5 STK. 31/80.


EIN-120
UPPBYGGING EININGA
 Mkv. 1:20

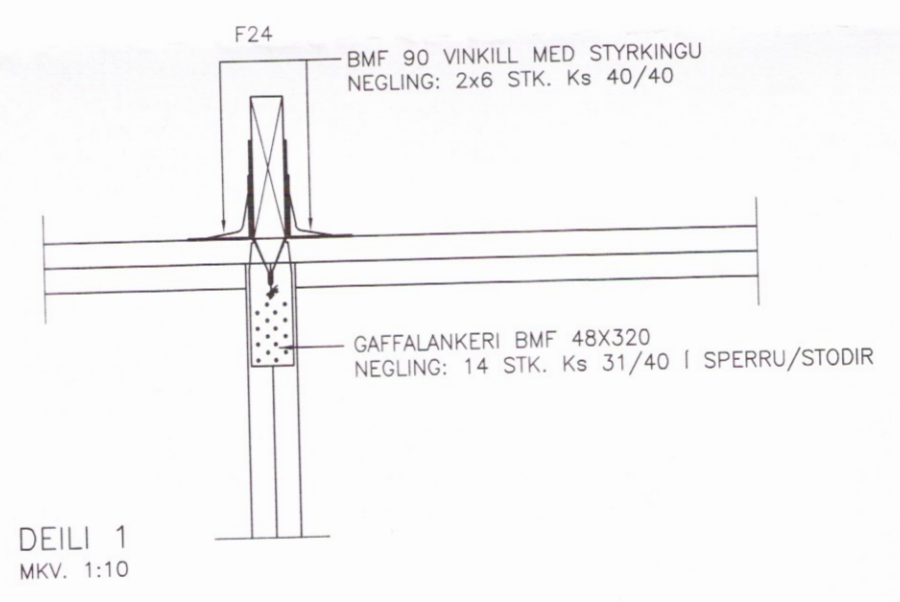

DEILI 1
 MKV. 1:10

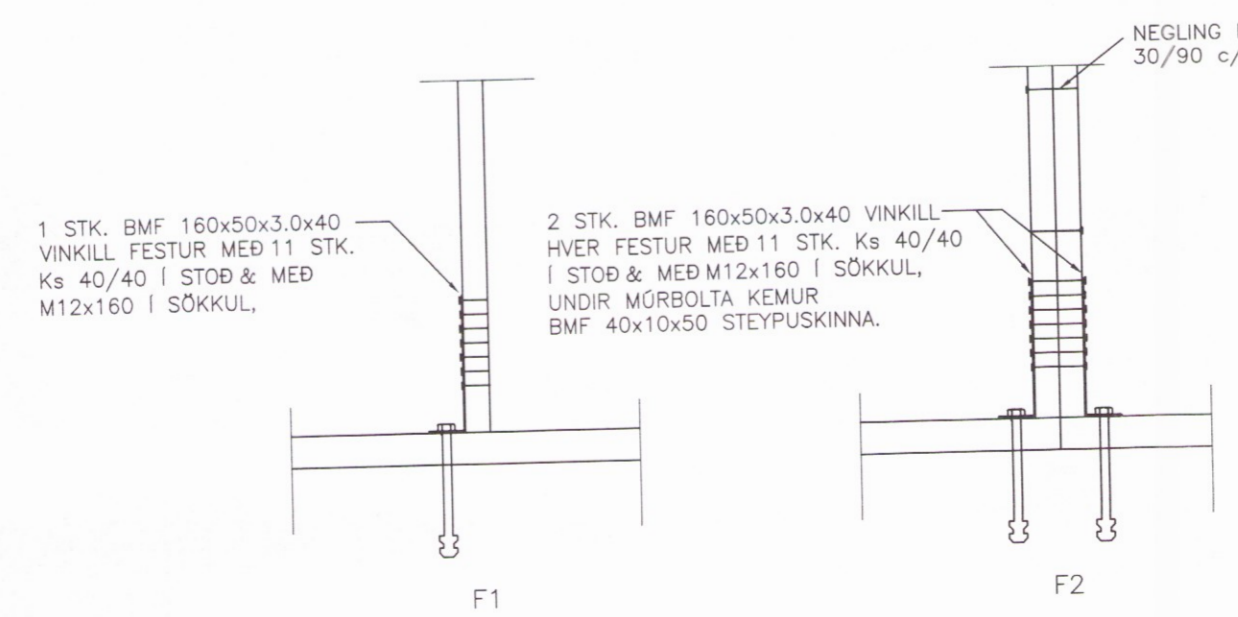

FESTIJÁRN VÍÐ GÓLF OG ÞAK
 MKV. 1:10

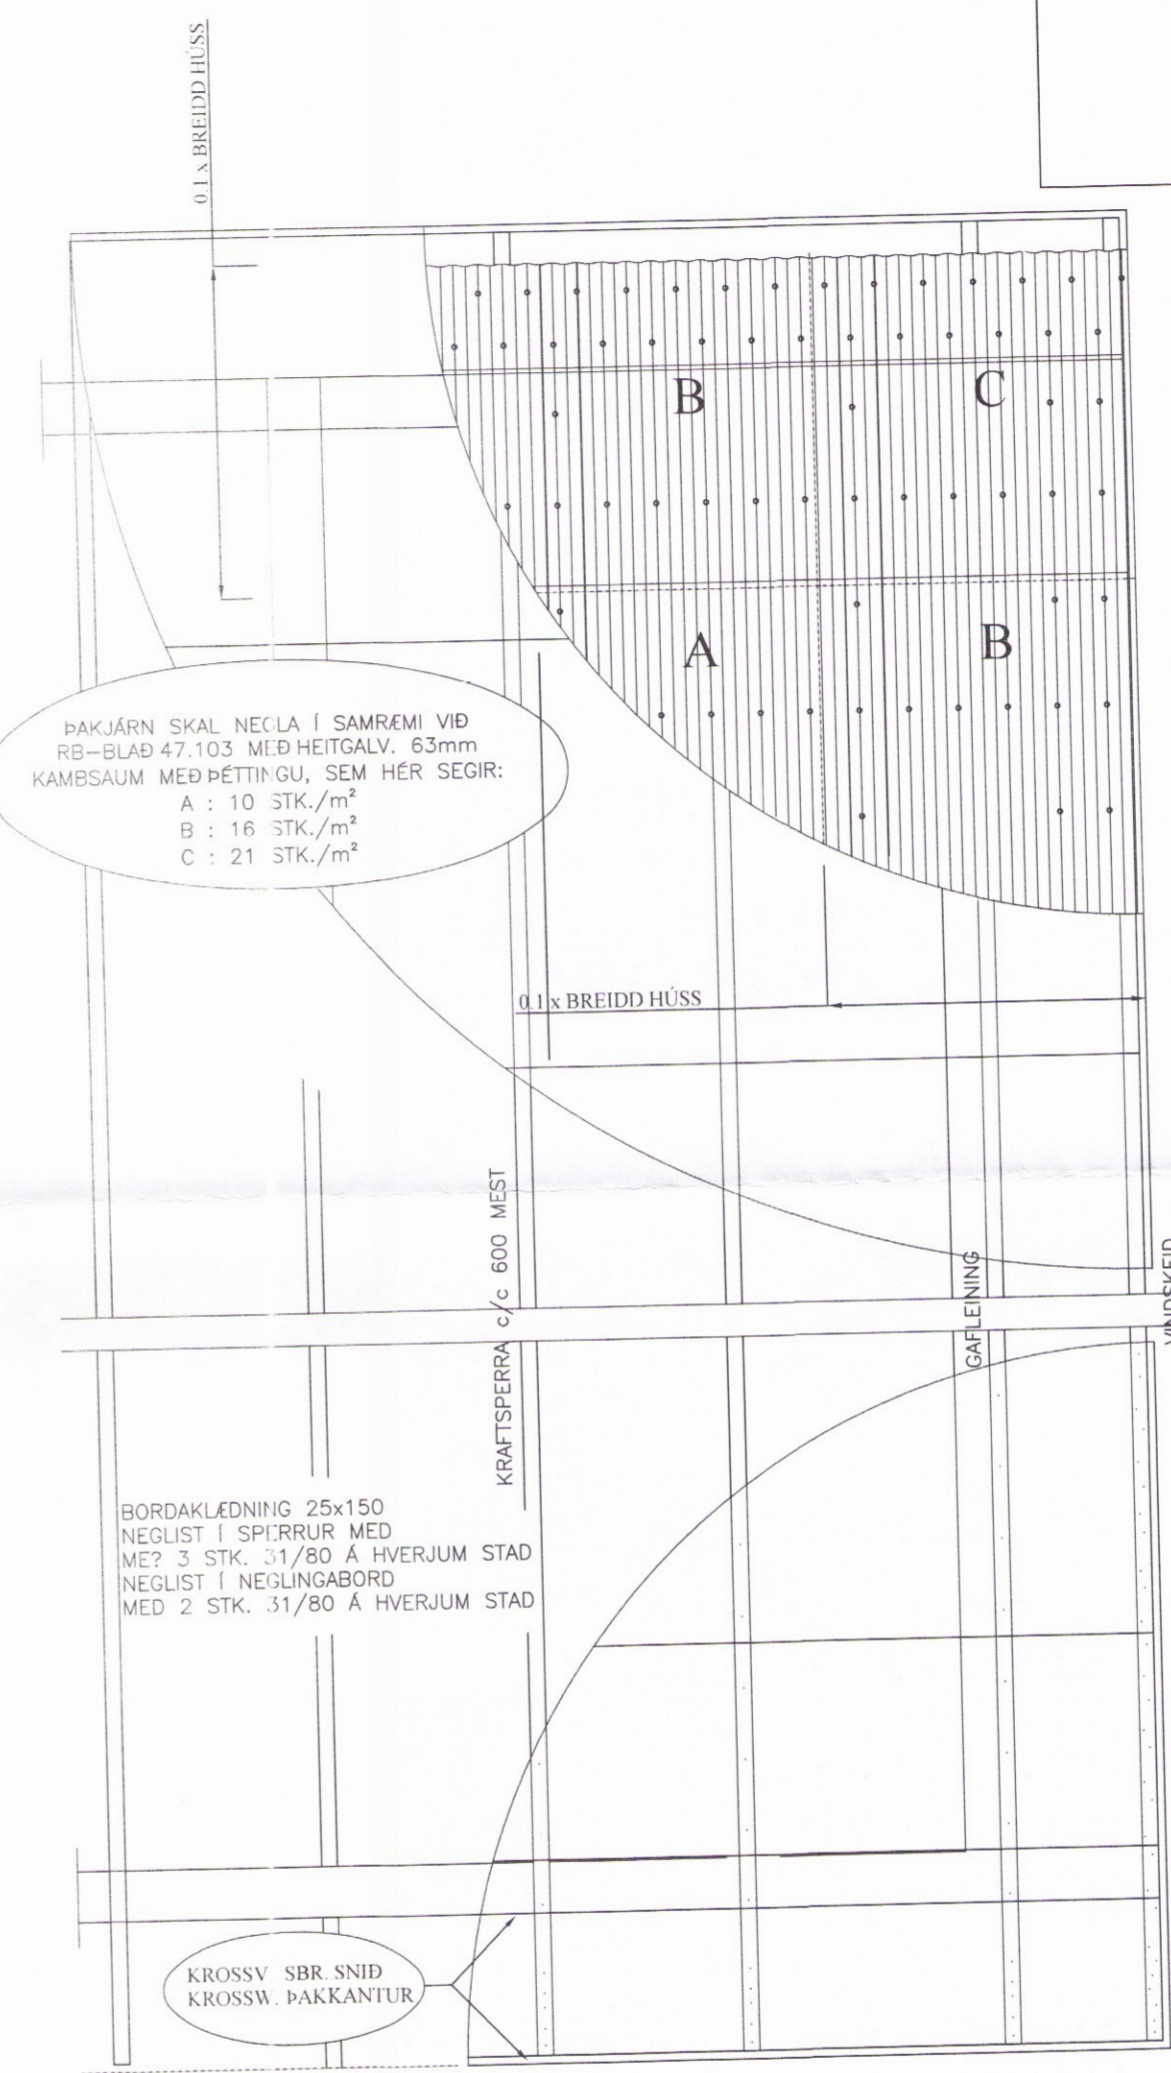

NEGLING ÞAKKLÆDNINGAR
 MKV. 1:20

BR	DAGS	BREYTING
HJARDARHOLTÍ 11 800 SELFOSSI SIMÍ: 783 4180 NETFANG: kjartangardars@gmail.com		
EYRAVEGI 65 800 SELFOSSI SIMÍ: 578 3344 NETFANG: sghus@sghus.is VEFANG: www.sghus.is		
EFFORT TEIKNISTOFA 021.17 06.05.17		
Hrepphólar 2, Hrunamannahrepp		
Burðarvirki	Kvarði 1:20	
Snið í útveggi og þak	Kvarði 1:10	
Neðling þakklæðningar	3653	
HANNAÐ: KG	TEIKNAD: KG	DAGSETNIG: 24.07.2017
VERKNÚMER: 2017-22		
SKRÁARNAFN: Hrepphólar 2 Burðarvirki.dwg	SAMÞYKKT: 10555-7649	TEIKNINGNÚMER: 221