




Austur
1 : 100

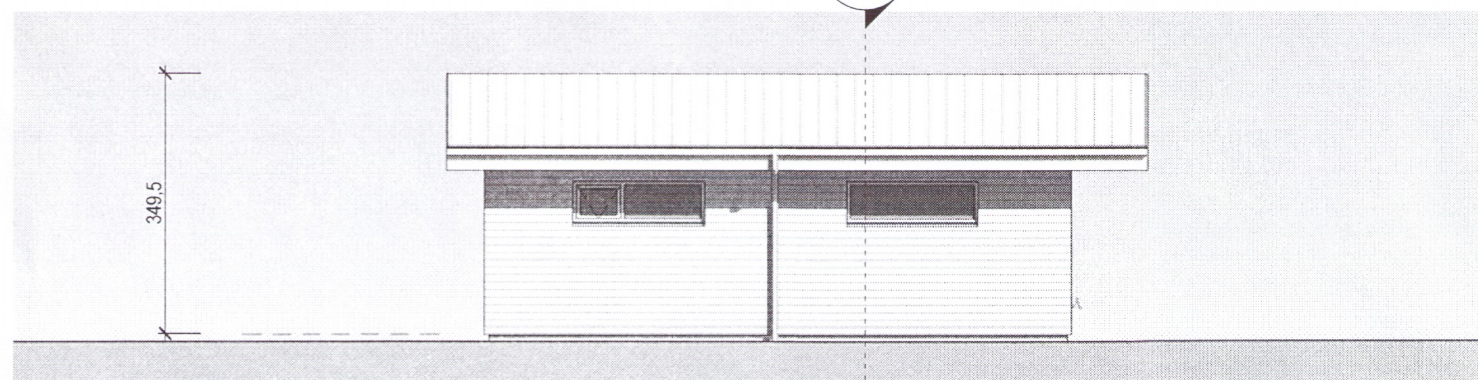


Norður
1 : 100

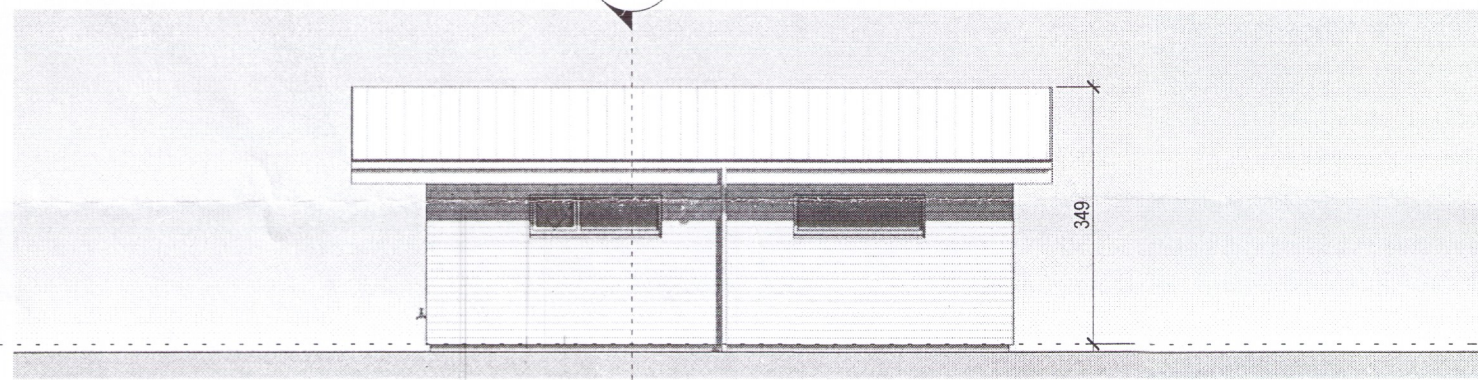


Suður
1 : 100

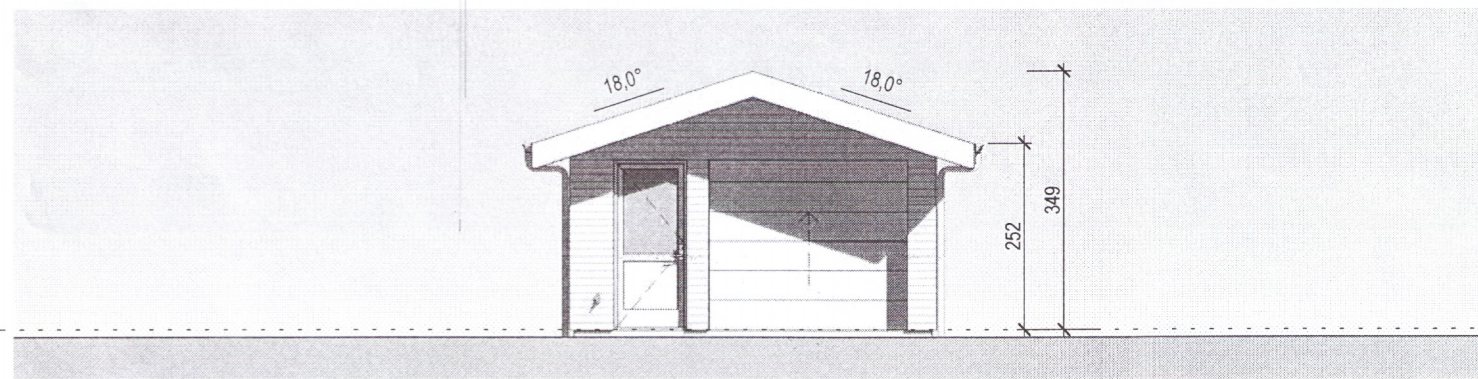

Vestur
1 : 100

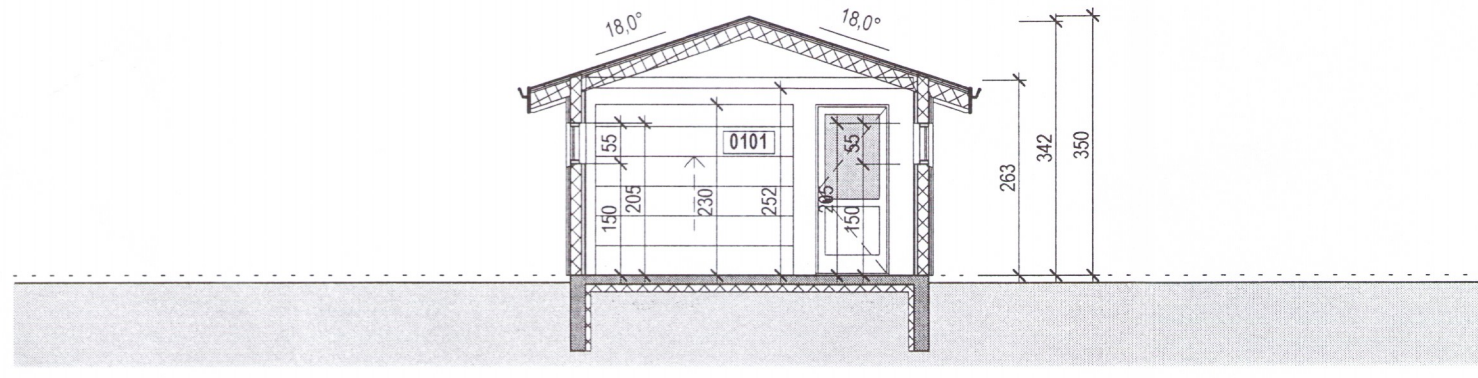

Snið 1
1 : 100

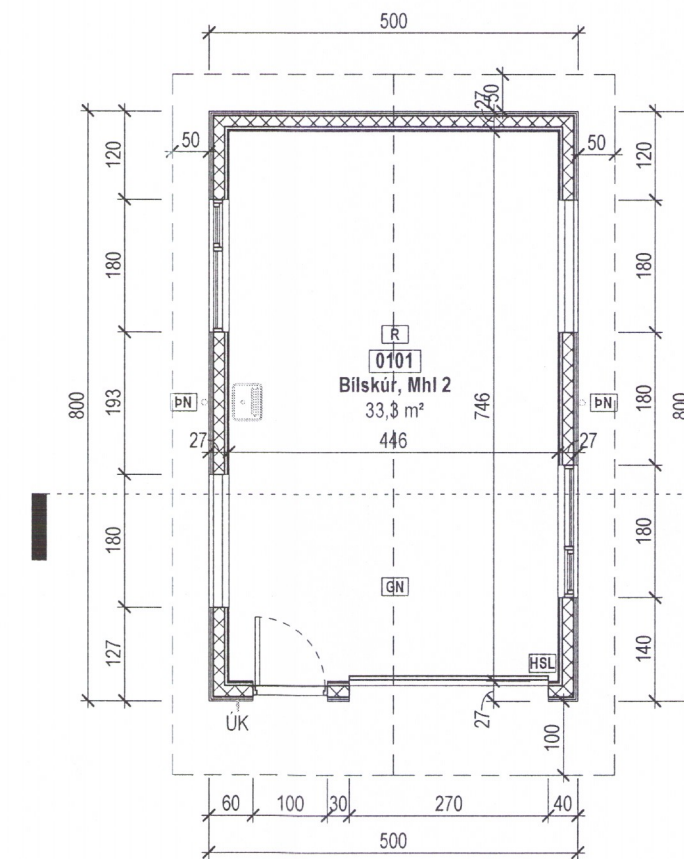

Grunnmynd
1 : 100

Byggingarlýsing

Almenn lýsing
Á löðinni Kiðjberg 62 Landnr. 206188 og staðgreininr. 8719-1-50000620 er til staðar eldra fristundarhús. Byggingarleyfis umsókn þessi gerir ráð fyrir geymsluskur norðaustan við fristundarhúsið. Aðgengi að húsinu fyrir akandi og gangandi umferð frá aðreini að norðan. Húsið er ekki hannað á grundvelli algildrar hönnunar.

Helstu stærðir og nýtingarhlutfall

	Flatarmál (m²)
Eldra hús	100,4
Geymsla	40,0
Samtals:	140,4
Lóðarslæð	10000,0
Nýtingarhlutfall	0,014

Bilastæðabókahald
Gert er ráð fyrir tveim bilastæðum

Burðarvirki
Sökkjar, botnplata eru staðsteypt með járnþentri steinsteypu. Útveggir eru úr 150x50 mm timburgrind þakvirkið er úr timbursperrum.

Botnplata og sökkjar
Botnplatan og sökkjar eru einangruð með 75 mm plasteinangrun

Útveggir
Útveggir eru klæddir með 12mm krossvið að utanverðu og liggjandi panelklæðningu sem fest er á lóðréttu leiðara (lofti minnst 20mm). Útveggurinn er einangraður með 125mm steinullar einangrun og rakvarin með 0.2mm þolplast. Að innanverðu er 12mm spónarplata og 13mm gífsplata (flokkur 1).

Þakvirki
Þakvirkið er byggt upp með 45 x 225 mm timbursperrum einangrað með 200 mm þakull og afstífað/klætt með borðaklæðningu. Loftun milli borðaklæðningu og einangrunn 25 mm Þakið er varði með þakpappa og báraðri málmklæðningu og Loftaklæðning ur efni í flokki 1

Gluggar og úthuróir
Allir gluggar eru verksmíðjuframeiddir úr timbri /áli og glerjafir með tvöföldu K-gleri. Úthuróir eru úr timbri. Gluggar ná ekki niður fyrir 60sm. og krata um öryggisgler á ekki við.

Loftræsting
Húsið er loftað með náttúrulegri loftræstingu opnun glugga og hurða.

Einangrun, heildarleiónitap og heildarorkubörf.
Einangrun er í samræmi við gildandi byggingarreglugerð nr. 112

U-gildi Byggingarluta	W/m²K	Einangrunarþykkt	Gerð
U-gildi útveggja	0,26 W/m²K	125 mm	Steinull
U-gildi þaks	0,21 W/m²K	200 mm	Steinull
U-gildi glugga	1,35 W/m²K		
U-gildi hurða	1,55 W/m²K		
U-gildi botnplötu	0,30 W/m²K	75 mm	Plasteinangrunn

Niðurstöður varmatapsútreikninga
Heildarvarmatap á fernetra húss 0,49 W/m² °C
Útreikningar skv. gr. 13.2.3.

Lagnir
Húsið er upphitað með ofnalögn. Þrifalagnir eru plastlagnir. Varmaskiptir eru notaðir fyrir heilt neyslavatn og er hann staðsettur við inntak í húsið. Hitastig er hámark 60°C til 65°C. Allar lagnir eru leiddar um lagnastokka niður í grunnlagnakerfi hússins.

Brunalýsing
Húsið er sérstakt brunahöf með reykskynjara og handsökkvitæki


Hljóðvíst
Á ekki við

Teikningaskrá Aðaluppdrættir				
Númer	Teikniflokkur	Blað	Verkhloti	Yfirfarið
Aðaluppdrættir				
1	Aðaluppdrættir	L101	Afstöðumynd	VÞS KR
2	Aðaluppdrættir	A101	Grunnmynd, Snið og Útlit	VÞS KR
3	Aðaluppdrættir	A601	Skráningartafla	VÞS KR

Umhverfis- og tæknisvið Uppsveita
Samþykkt
20. júní 2019
David Snædal
Byggingarfulltrúi

Tákn

GN	= Gólfniðurfall	Brunatákn	
PN	= Þakniðurfall	Veggir og hæðaskil	EI60
SN	= Svalaniðurfall	EI90	
LR	= Loftræsting	A-EI60	
VLR	= Vélknúin loftræsting	A-EI120	
PK	= Póstkassar	REI60	
NL	= Neyðarfjós	REI120	
BO	= Björgunarop	A-REIM120	
R	= Reykskynjari		
HSL	= Handsökkvitæki	Hurðir	E30-CS
ÚT	= Merktur útgangur	EI30-CS	
HV	= Hitaveita	EI60-CS	
VV	= Vatnsveita	Gluggar	E30
RR	= Rafmagnsveita		
ÚK	= Útikrani		
DS	= Dyrasimi		
BS	= Dyrasimi		
BO	= Fellingstigi við björgunarop		
CS	= Brunaslanga		
CS	= Stigleiðsla		
CS	= Stigleiðsla út		
CS	= Stjórnstöð brunavörðunarkerfis		
CS	= Inntak		
CS	= Bilastæði fyrir fatlaða		

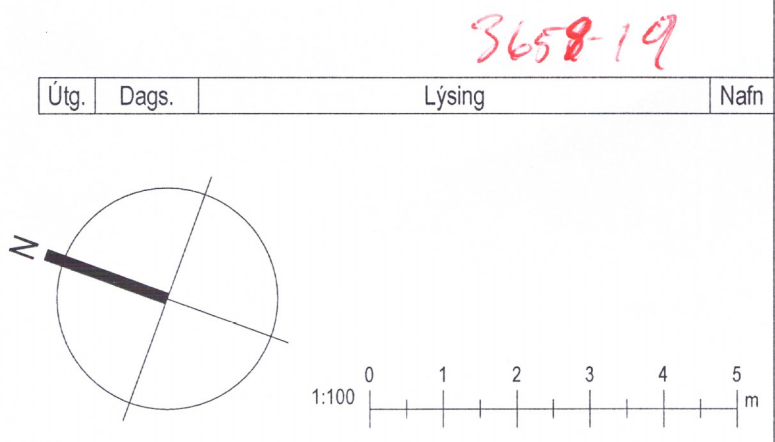

KRark Kristinn Ragnarsson arkitekt ehf.
Hlíðasmári 19 - 2.hæð, 201 Kópavogur, Ísland
Sí. 564.2255, Fax. 544.4225
Kt. 581298.3589, www.krark.is, krark@krark.is

Kiðjberg 62
Grímsnes og Grafningshreppi.
Landnúmer: L206188 Staðgreininr: 8719-1-50000620
Sumarbústaður

Grunnmynd, Snið og Útlit
Aðaluppdrættir

Hönnun:	KR	Verknúmer:	19027IS
Verkefnastjóri:	KR	Mælikvarði:	As indicated
Teiknað:	VÞS	Dagsetning:	05.06.2019
Yfirfarið:	KR	Blað:	Útgáfa:

Samþykkt:
Kristinn Ragnarsson
Kt. 120944.2669

A101

Save: 27.6.2019 09:24:23
Plot: 05.06.2019

Copyright © KRark. Hönnun og teikning - Fjölföldun er háð skriflegu samþykki