




Umhverfis- og tæknisvið Úppsveita  
**Samþykkt**  
 19. júlí 2017  
*Einar Ólafsson*  
 Byggingarfulltrúi

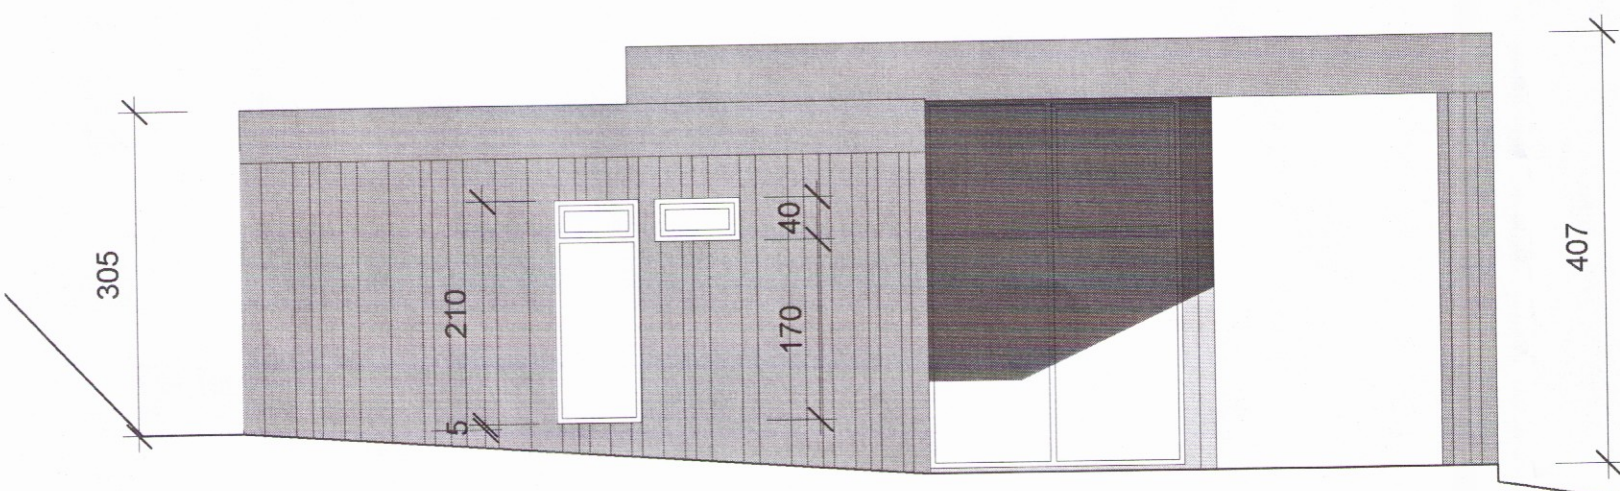


**ÚTLIT VESTUR**  
 mkv.: 1:100

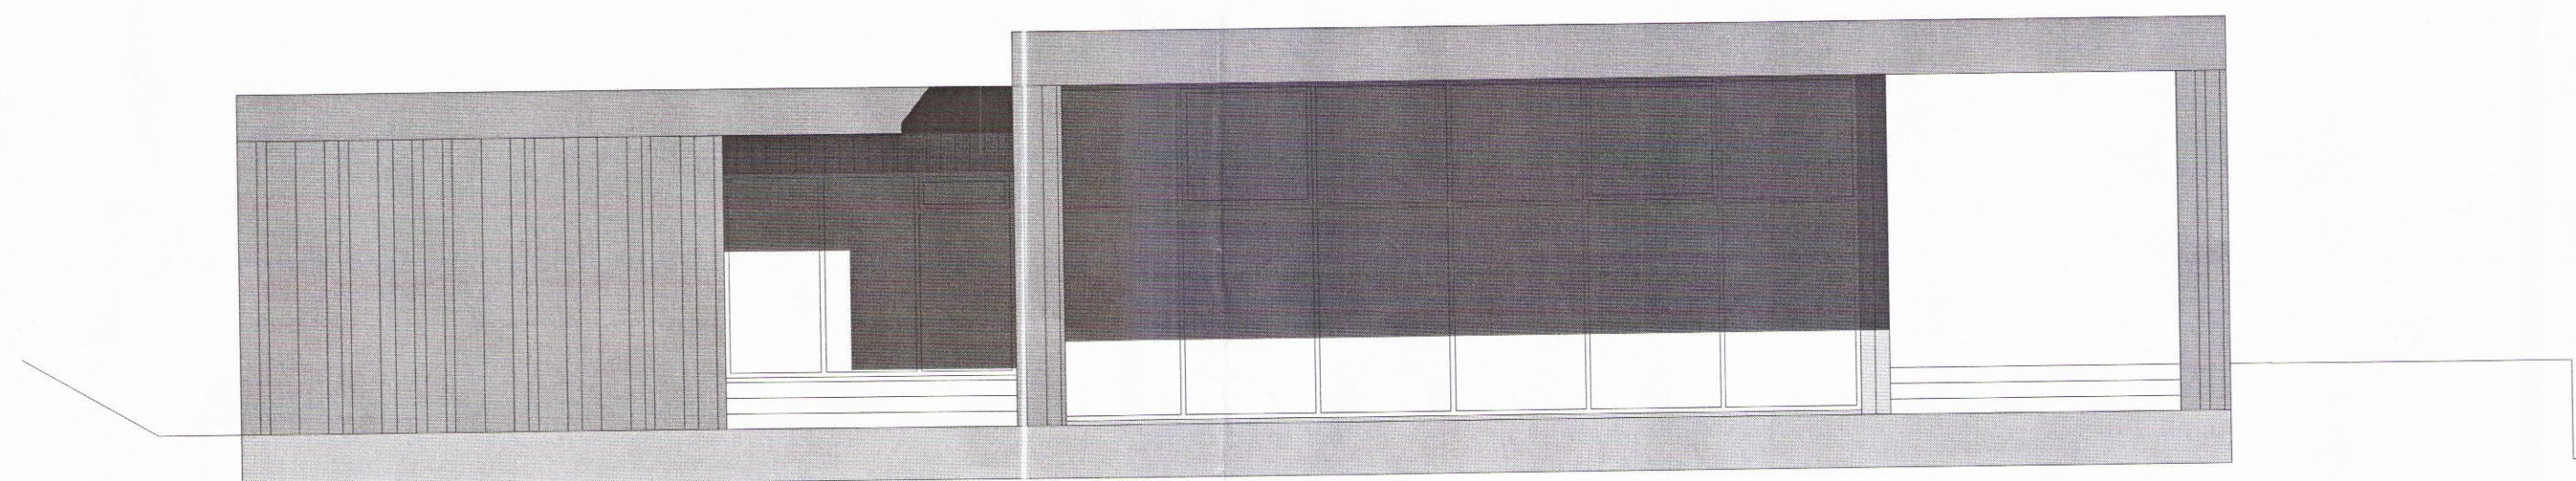


**ÚTLIT SUÐUR**  
 mkv.: 1:100

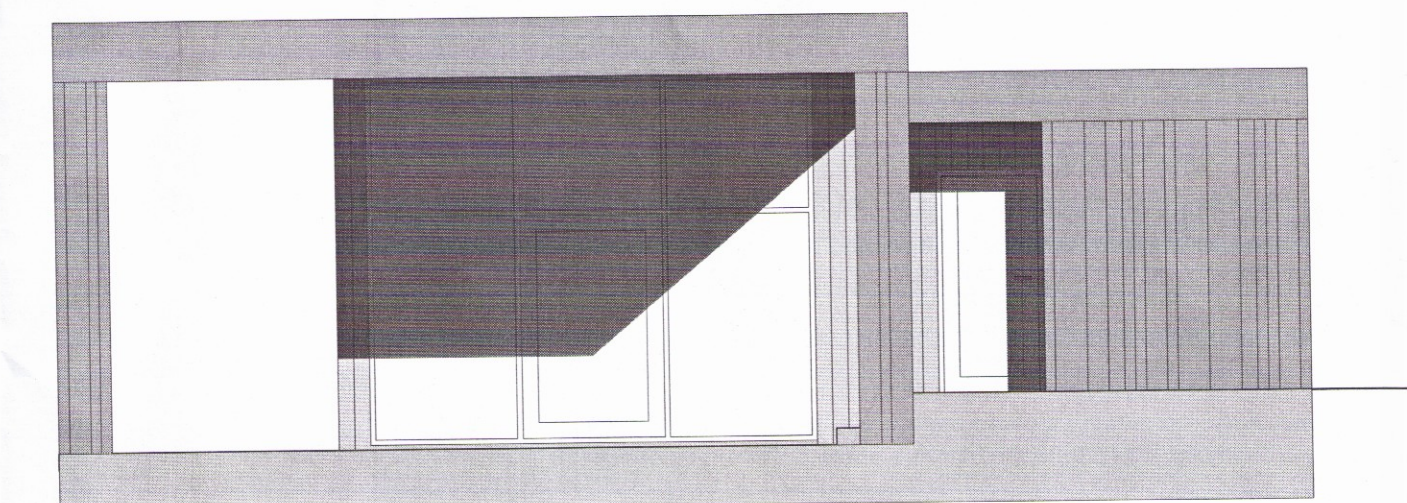

**ÚTLIT AUSTUR**  
 mkv.: 1:100

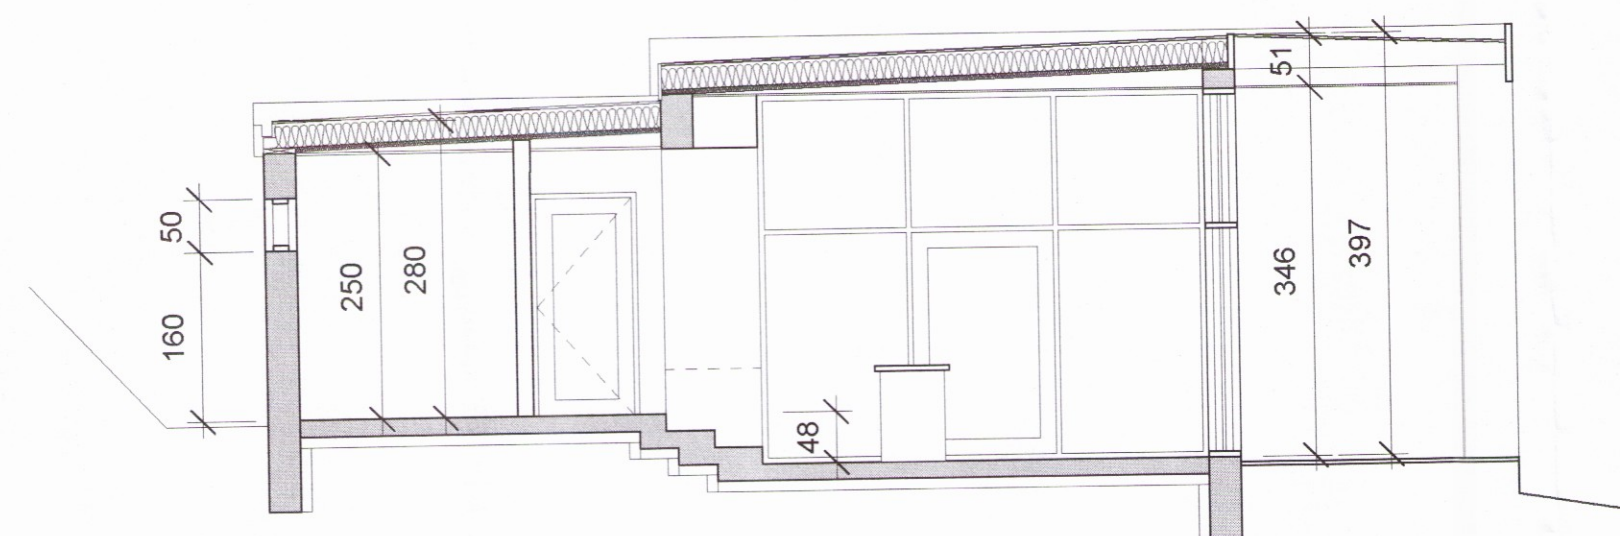

**SNID**  
 mkv.: 1:100

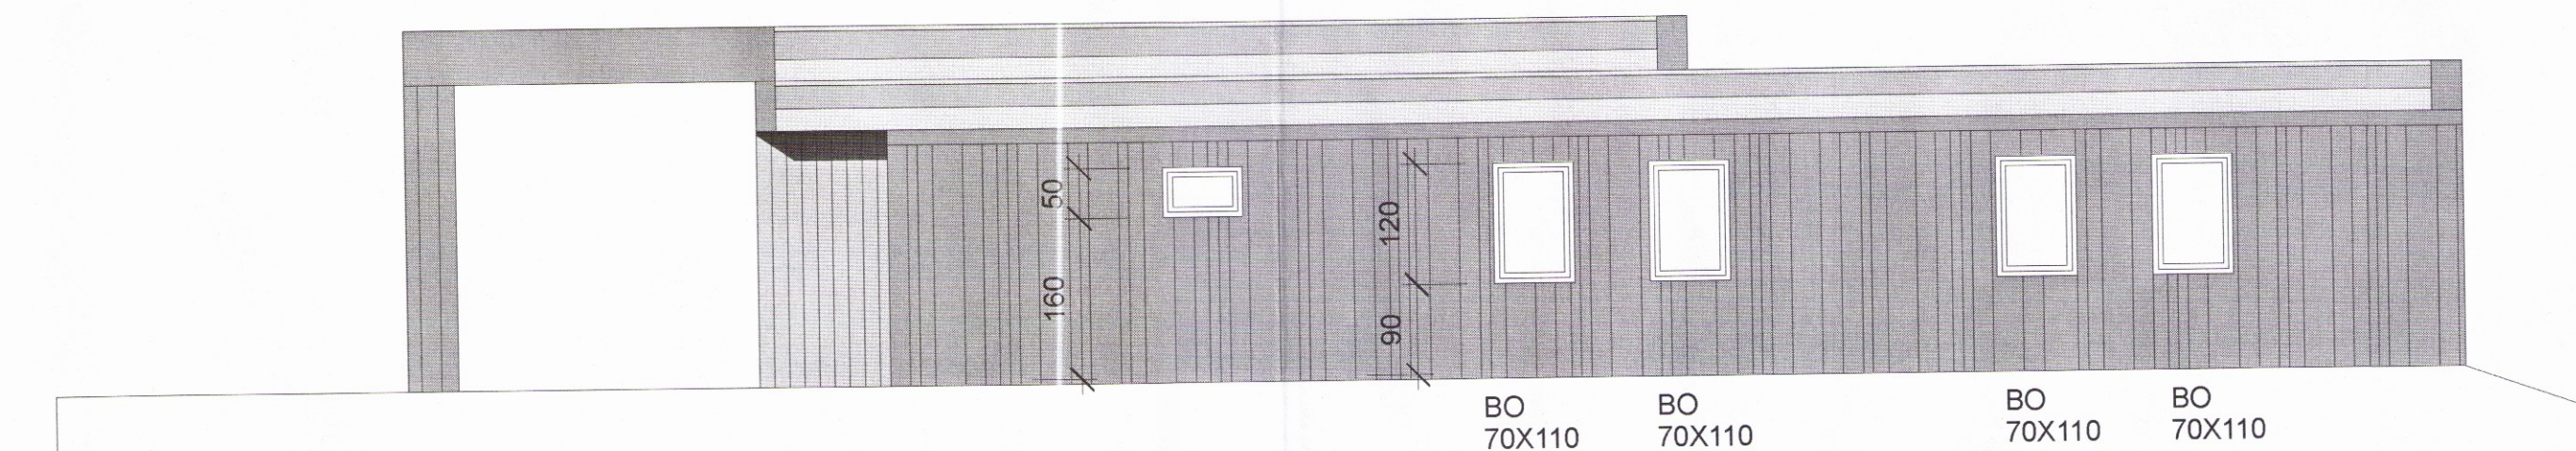

**ÚTLIT NORÐUR**  
 mkv.: 1:100

Breyting:

**Aðaltekning**

Landnúmer: 225374  
 Staðgreinir: 28400130

Nýbygging

Sumarbústaður

Úlfjótsvatn

Teikninganúmer: **A01.03**

**ÚTLIT OG SNID**

Útgáfudagur: 25.04.2017

Mælikvarði:

Teiknað: eó

Yfirferð: *3lba* eó

Undirskrift aðalhönnuðar

*Einar Ólafsson*

Arkiteo, Bolholt 8 - 105 Reykjavík  
 s. 534 3699 - gsm. 696 3699  
 nf. arkiteo@arkiteo.is - vf. www.arkiteo.is  
 Einar Ólafsson, kt. 010562-3419