


**2 Mál burðareiningar veggeiningar**  
 1 : 20

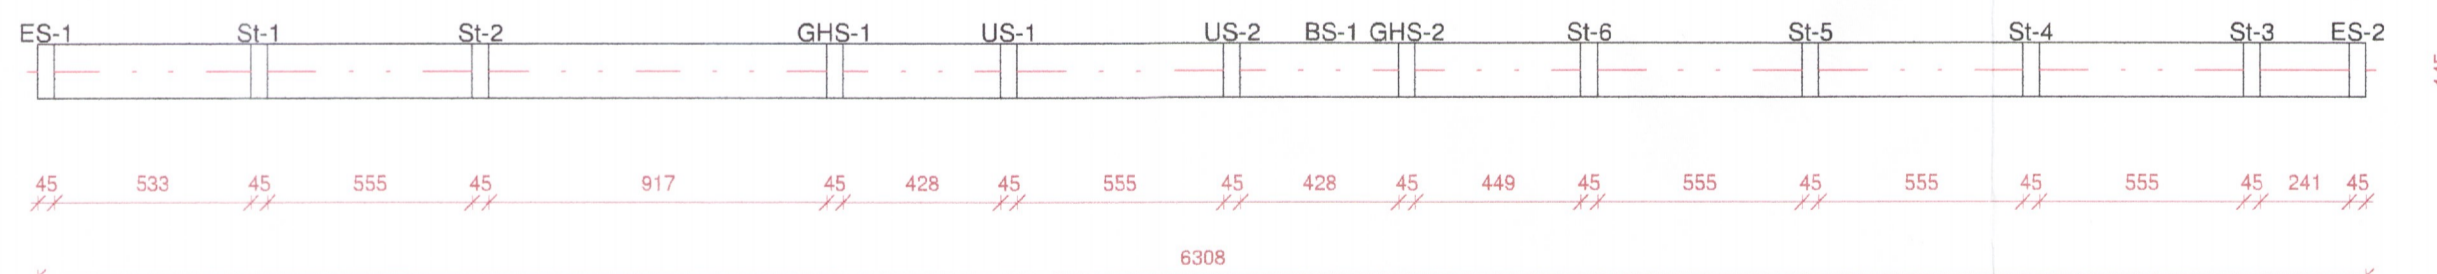

**3 Málsetning í plani**  
 1 : 20

EFNISLISTI GRINDARRAMMA				
Framing Member	FM SortMark	Count	Cut Length	Framing Member Mass

**Veggrind 3**


Blocking	SBP-1	1	2184	0,00 kg
Blocking	SBP-2	1	2624	0,00 kg
Bottom Cripple	US-1	1	1400	3,18 kg
Bottom Cripple	US-2	1	1400	3,18 kg
Bottom Plate	BS-1	1	6308	12,80 kg
Header	HP-1	1	1500	3,42 kg
Header	HP-2	1	1500	3,42 kg
King Stud	GHS-1	1	2165	4,89 kg
King Stud	GHS-2	1	2165	4,89 kg
Service Holes		1	6263	0,00 kg
Side Stud	ES-1	1	2165	4,89 kg
Side Stud	ES-2	1	2165	4,89 kg
Sill Plate	SP-1	1	1500	3,42 kg
Stud	St-1	1	2165	4,89 kg
Stud	St-2	1	2165	4,89 kg
Stud	St-3	1	2165	4,89 kg
Stud	St-4	1	2165	4,89 kg
Stud	St-5	1	2165	4,89 kg
Stud	St-6	1	2165	4,89 kg
Top Cripple	YS-1	1	30	0,03 kg
Top Cripple	YS-2	1	30	0,03 kg
Top Plate	SS-1	1	6308	12,80 kg

22

91,17 kg

3662-17

Útg.	Dags.	Skýring	Br.af.
<b>Al-Hönnun ehf</b>			
Stíllholti 16-18 - 300 - Akranes GSM: 862-9933 - H: 431-3445 Kt: 650700-2440 runolfursig@simnet.is -			
Verkefni: <b>BÁTAHÚS</b>			
Heimilisfang: V-GATA 18			
Verkefngund: NÝBYGGING			
Landnúmer:	L170746	Staðgreinir:	8721-01-88870040
<b>BURÐARPOL</b>			
<b>MÁLSETNINGAR VEGGRINDAR 3</b>			
Hannað af:	RPS	Matshluti:	
Teiknað af:	RPS	Mælikvarði:	1 : 20
Yfirfarið af:		Dagsetning:	11.03.2019
Samþykkt:	<i>Ronálfur J. S.</i> Kt: 090157-2489		
<b>19-108</b>		<b>A</b>	<b>205</b>
Verknúmer	Svæði	Áfangi	Ábyrgð
Númer	Útgáf		
<small>HÖNNUÐUR ÁSKILUR SÉR ALLAN RÉTTA TÆKNINGUM - FJÓLFÖLDUN ER HÁÐ SKRIFLEGU SAMÞYKKT</small>			

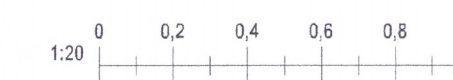

Blaðastærð: A2