
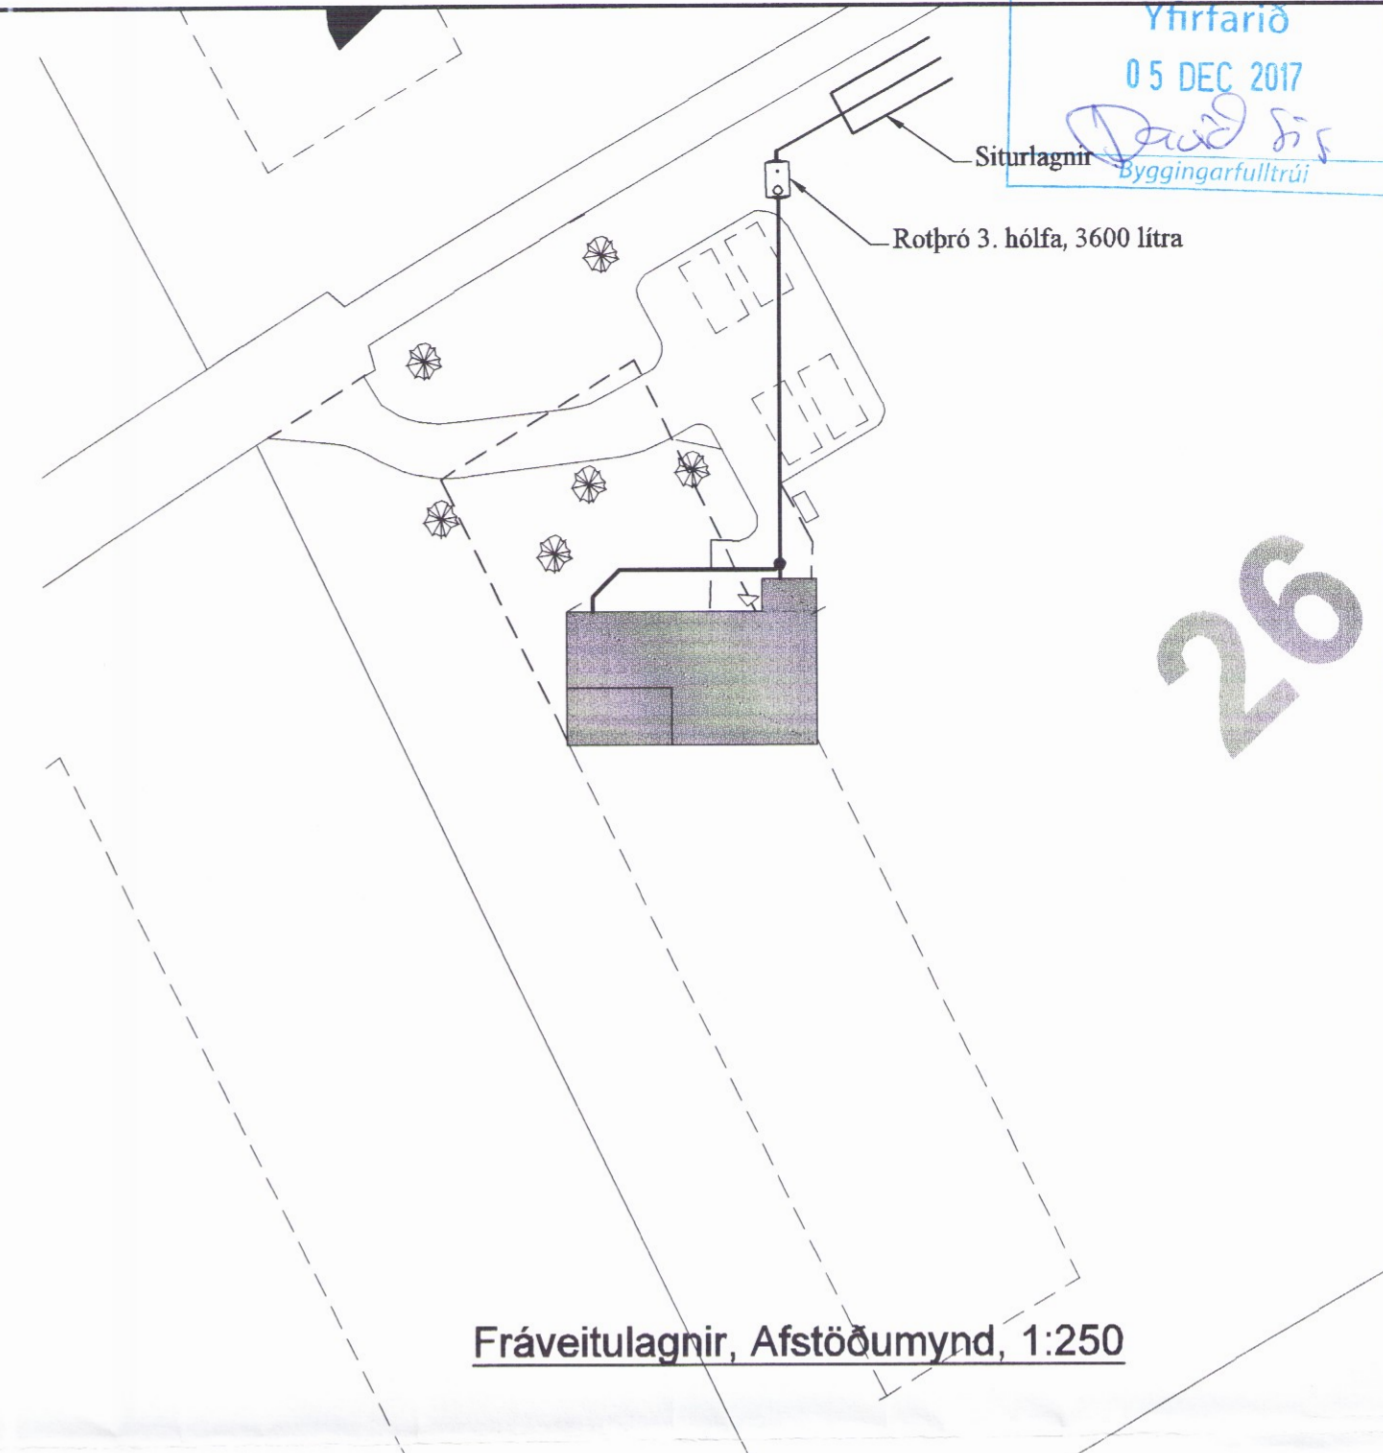


Fráveitulagnir, Grunnmynd, 1:50

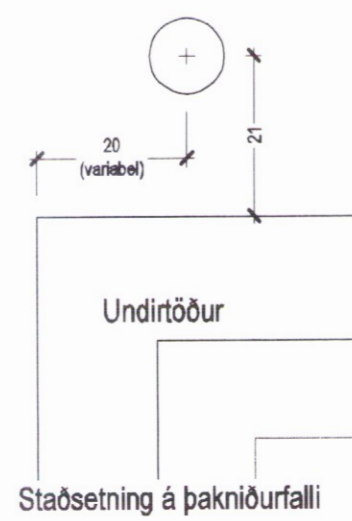

Fráveitulagnir, Afstöðumynd, 1:250

Skýringar

Fráveitulagnir undir botnplötu og utan með húsi skulu vera úr PVC. Grafar skal fyrir lögnum í fullþjappað fyllingaeðni. Undir og umhverfis rörin skal vera minnst 150 mm sandlag. Lagnir skulu liggja á belgnum ekki á múffum. Skeyta skal rör með þar til gerðum þéttihringjum. Þess skal gætt að rör geti þanist eðlilega.

Útgáfa	Breyting	Dagsetning	Hannað
Sveinbjörn Hinriksson Byggingatæknifræðingur Kt. 160851-2529 Brekkugötu 8 Hafnarfirði Sími: 555-4008, 861-9851 Netfang: svennihi@simnet.is		Staður Sogsbakki 26 3bb3 Grímsnes og Grafningshreppi	Skýring Fráveitulagnir
Hannað / Teiknað <i>[Signature]</i>	Kvarði 1:50	Dagsetning 01.11.17	Verknr. 07-17
			Teikn.nr. 2-01