

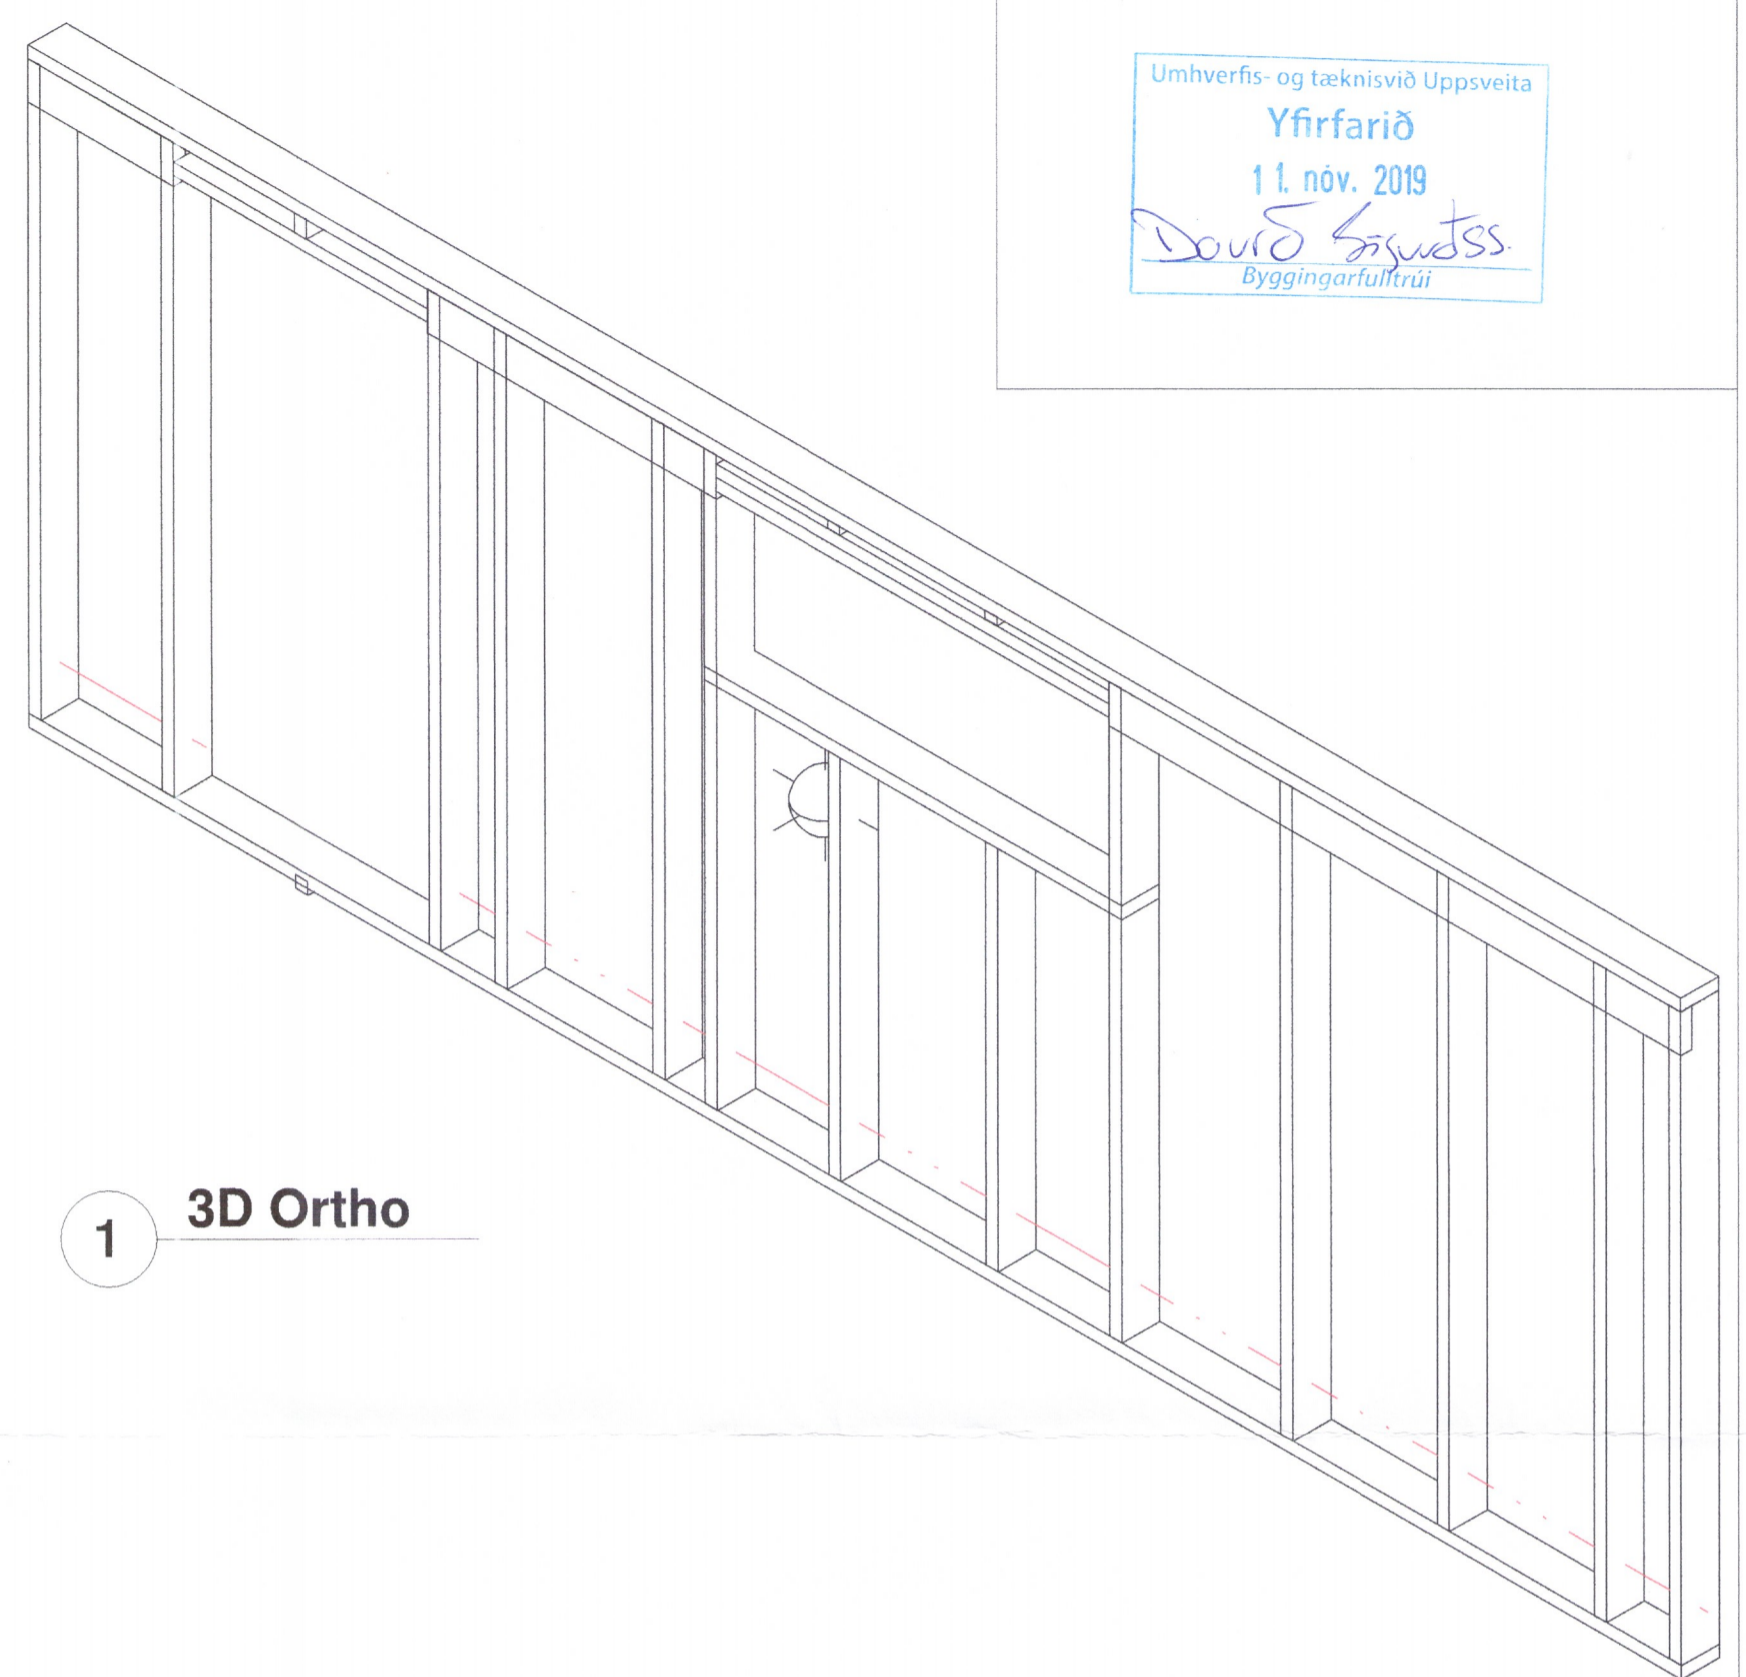


Umhverfis- og tæknisvið Uppsveita
 Yfirfarið
 11. nóv. 2019
 Davíð Sigurðsson
 Byggingarfulltrúi

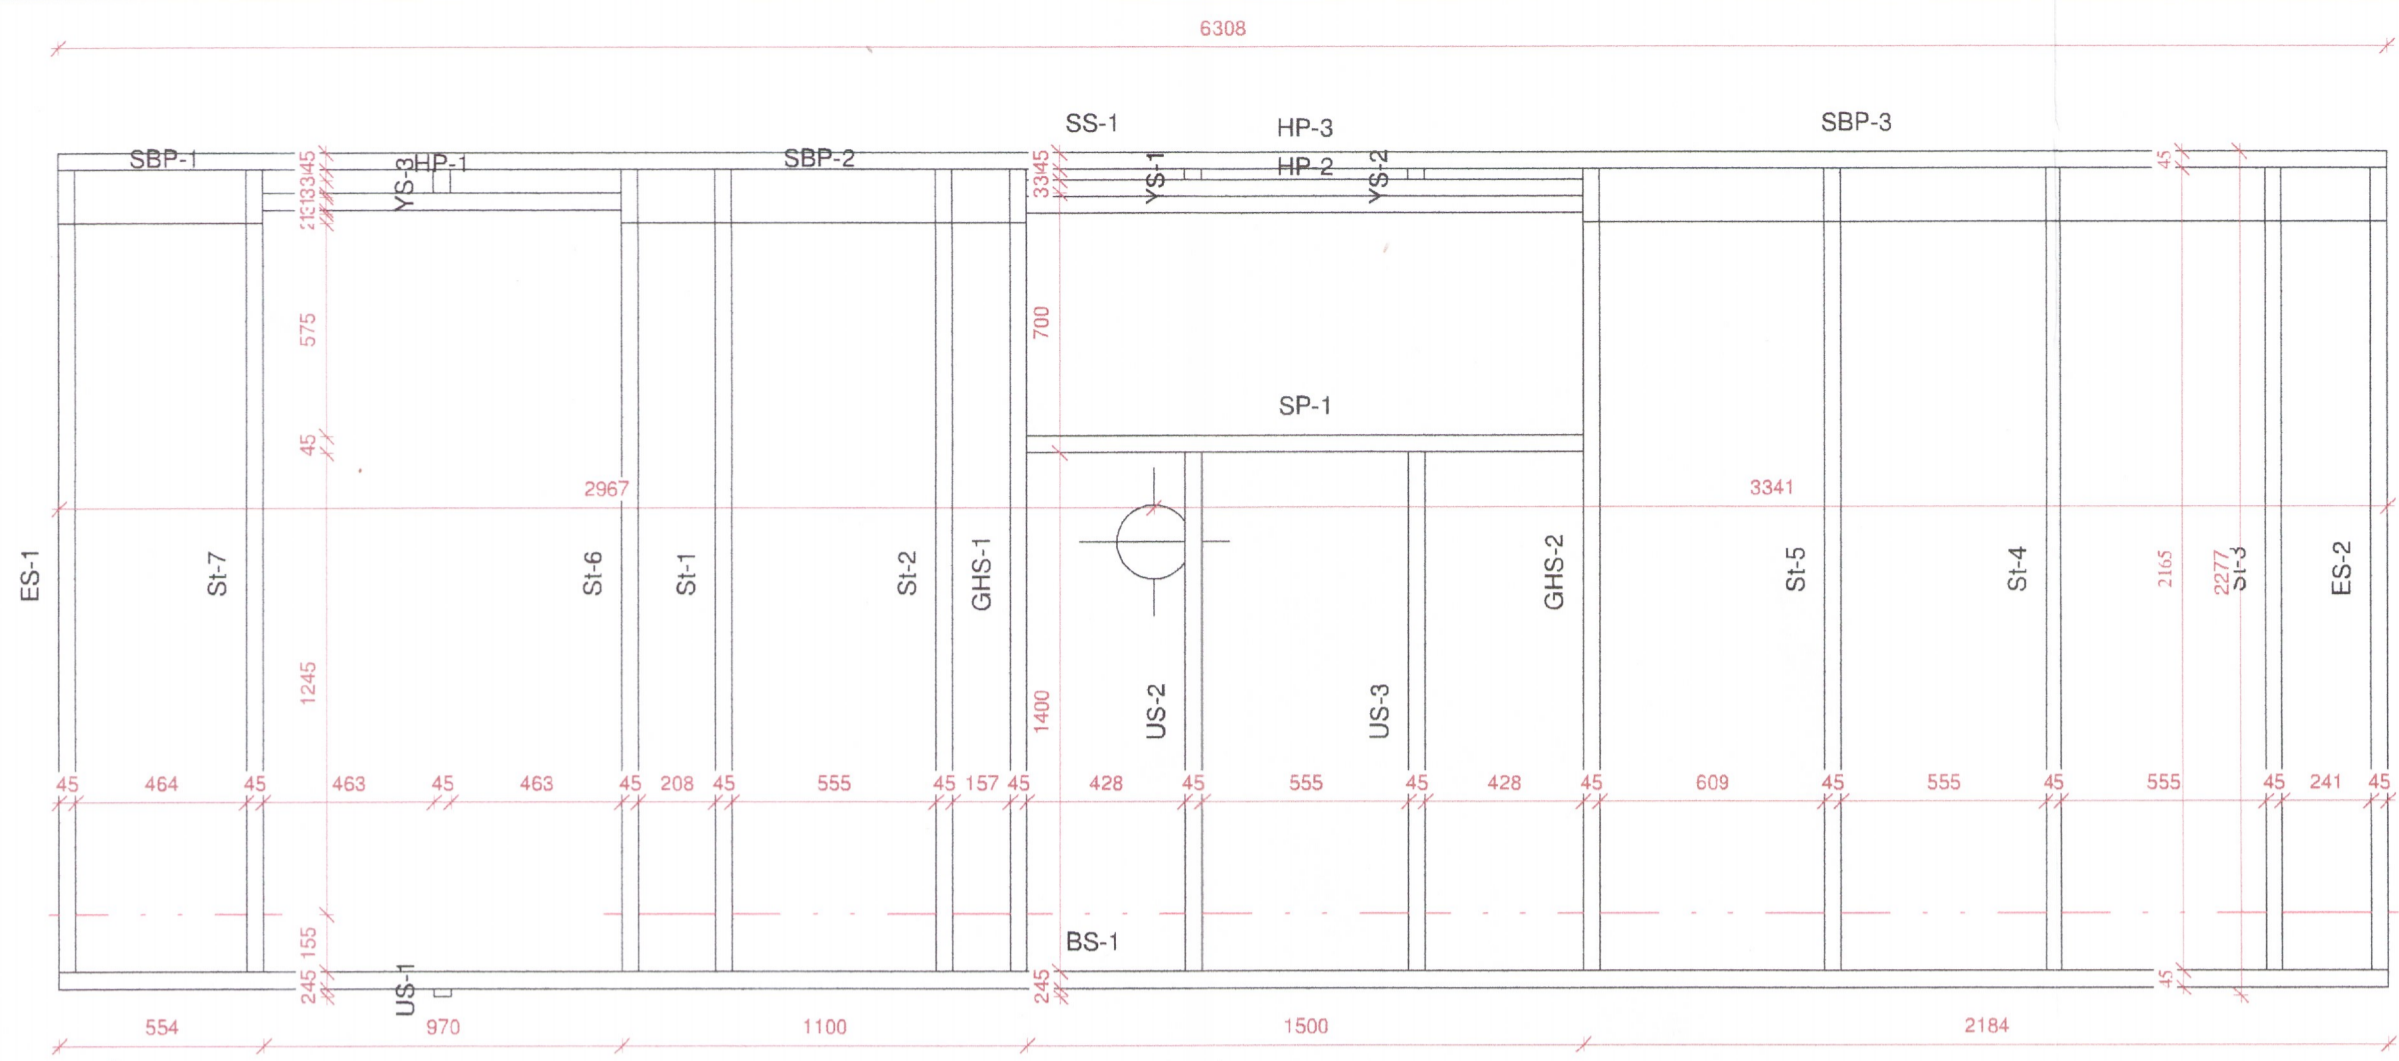

1 3D Ortho


2 Máls burðareiningar veggeiningar
 1 : 20

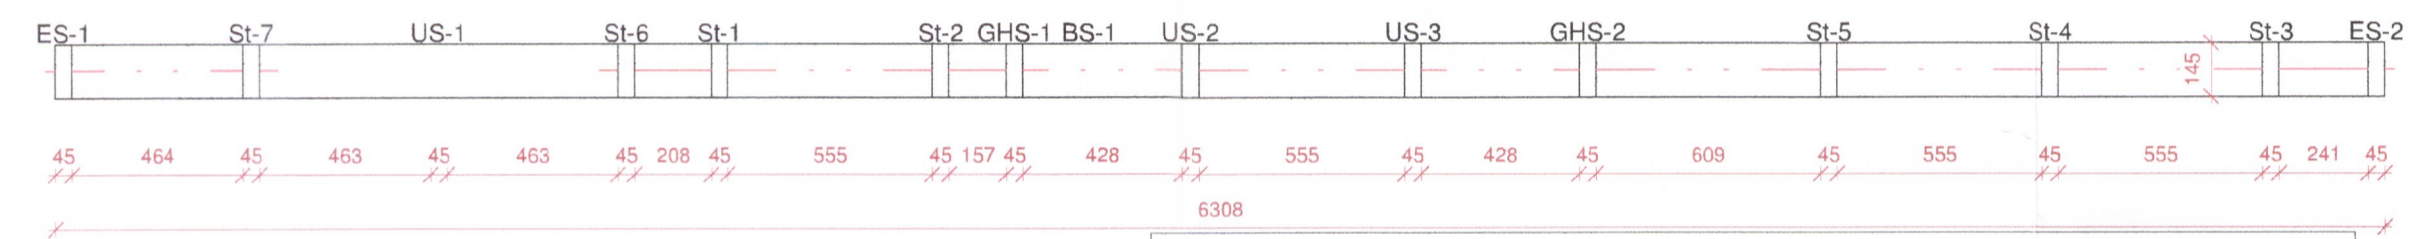

3 Málsetning í plani
 1 : 20

EFNISLISTIÍ GRINDARRAMMA				
Framing Member	FM SortMark	Count	Cut Length	Framing Member Mass

Veggrind 1				
Framing Member	FM SortMark	Count	Cut Length	Framing Member Mass
Blocking	SBP-1	1	554	0,00 kg
Blocking	SBP-2	1	1100	0,00 kg
Blocking	SBP-3	1	2184	0,00 kg
Bottom Cripple	US-1	1	23	0,05 kg
Bottom Cripple	US-2	1	1400	3,18 kg
Bottom Cripple	US-3	1	1400	3,18 kg
Bottom Plate	BS-1	1	6308	12,80 kg
Header	HP-1	1	970	2,21 kg
Header	HP-2	1	1500	3,42 kg
Header	HP-3	1	1500	3,42 kg
King Stud	GHS-1	1	2165	4,89 kg
King Stud	GHS-2	1	2165	4,89 kg
Service Holes		2		0,00 kg
Side Stud	ES-1	1	2165	4,89 kg
Side Stud	ES-2	1	2165	4,89 kg
Sill Plate	SP-1	1	1500	3,42 kg
Stud	St-1	1	2165	4,89 kg
Stud	St-2	1	2165	4,89 kg
Stud	St-3	1	2165	4,89 kg
Stud	St-4	1	2165	4,89 kg
Stud	St-5	1	2165	4,89 kg
Stud	St-6	1	2165	4,89 kg
Stud	St-7	1	2165	4,89 kg
Top Cripple	YS-1	1	30	0,03 kg
Top Cripple	YS-2	1	30	0,03 kg
Top Cripple	YS-3	1	65	0,11 kg
Top Plate	SS-1	1	6308	12,80 kg
		28		98,43 kg

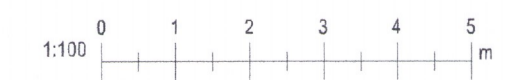

Blaðastærð: A2

3664-19

Útg.	Dags.	Skýring	Br.af.
Al-Hönnun ehf			
Stíllholti 16-18 - 300 - Akranes GSM: 862-9933 - H: 431-3445 Kt: 650700-2440 runolfursig@simnet.is -			
Verkefni:			
BÁTAHÚS			
Heimilisfang:			
V-GATA 18			
Verkefngund:			
NYBYGGING			
Landnúmer:	L170746	Staðgreinir:	8721-01-88870040
BURÐARPOL			
MÁLSETNING VEGGRINDAR 1			
Hannað af:	RÞS	Matsluti:	
Teiknað af:	Author	Mælikvarði:	1 : 20
Yfirfarið af:	Checker	Dagsetning:	11.03.2019
Samþykkt:		Kt: 090157-2489	
<i>Rundtup</i>			
19-108	- A	203	Útgáf
Verknúmer	Svæði	Áfangi	Ábyrgð
HÖNNUÐUR ASKILUR SÉR ALLAN RETTÁ TEIKNINGUM - FJÓLFÖLDUN ER HÁÐ SKRIFLEGU SAMÞYKKT			

Útprintun: 03/31/19
 Vísitab.: 3.5.2019 09:17:36