




1 GRUNNMYND BURÐARVEGGJA
 1 : 50

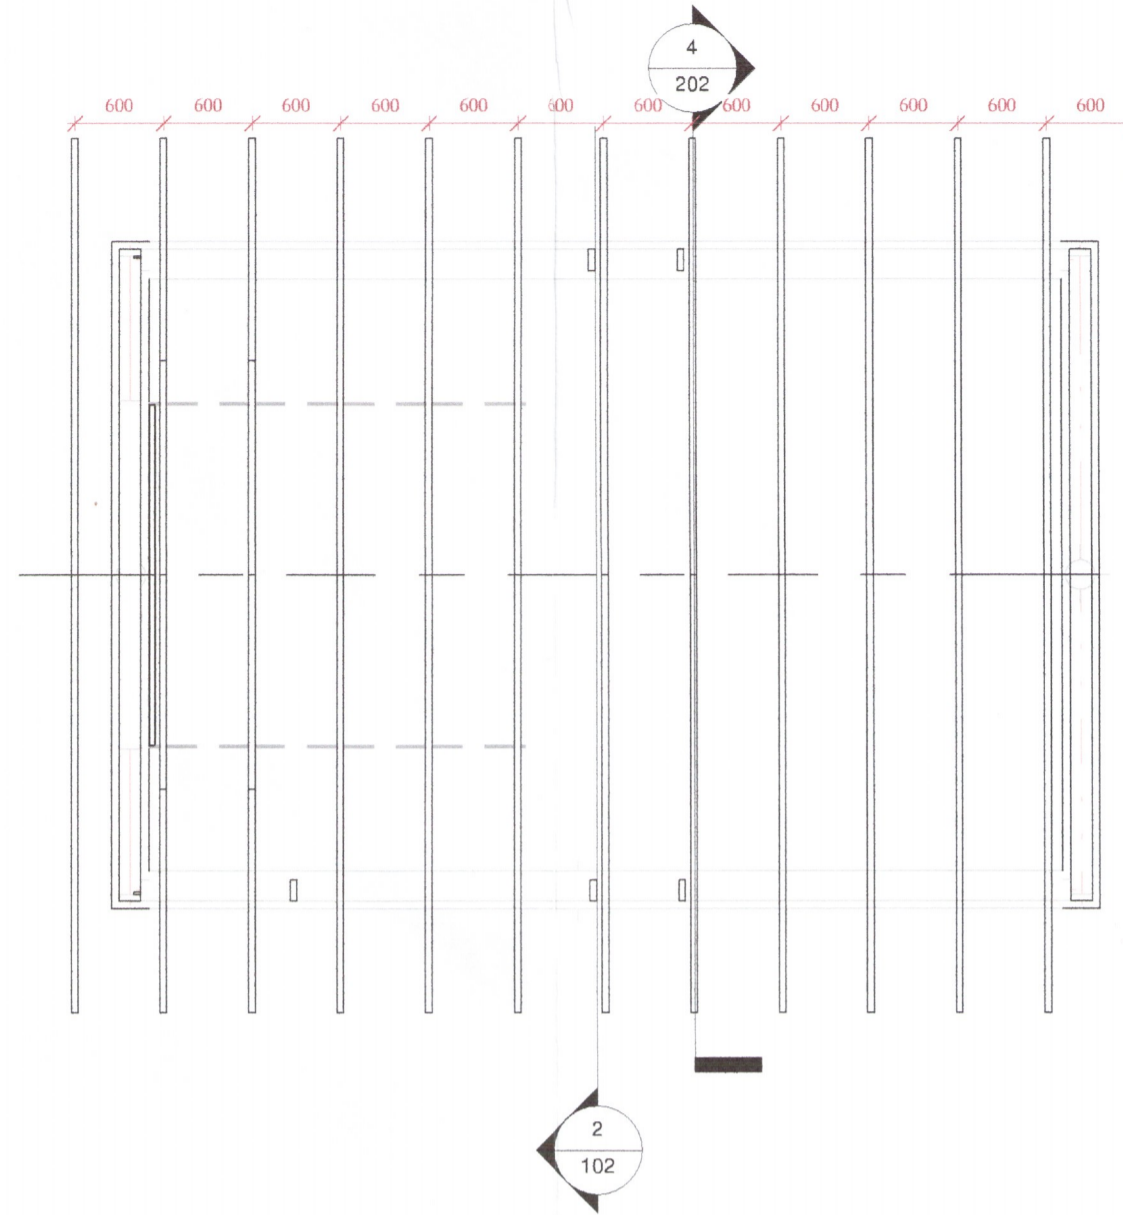


3 GRUNNMYND SPERRA
 1 : 50

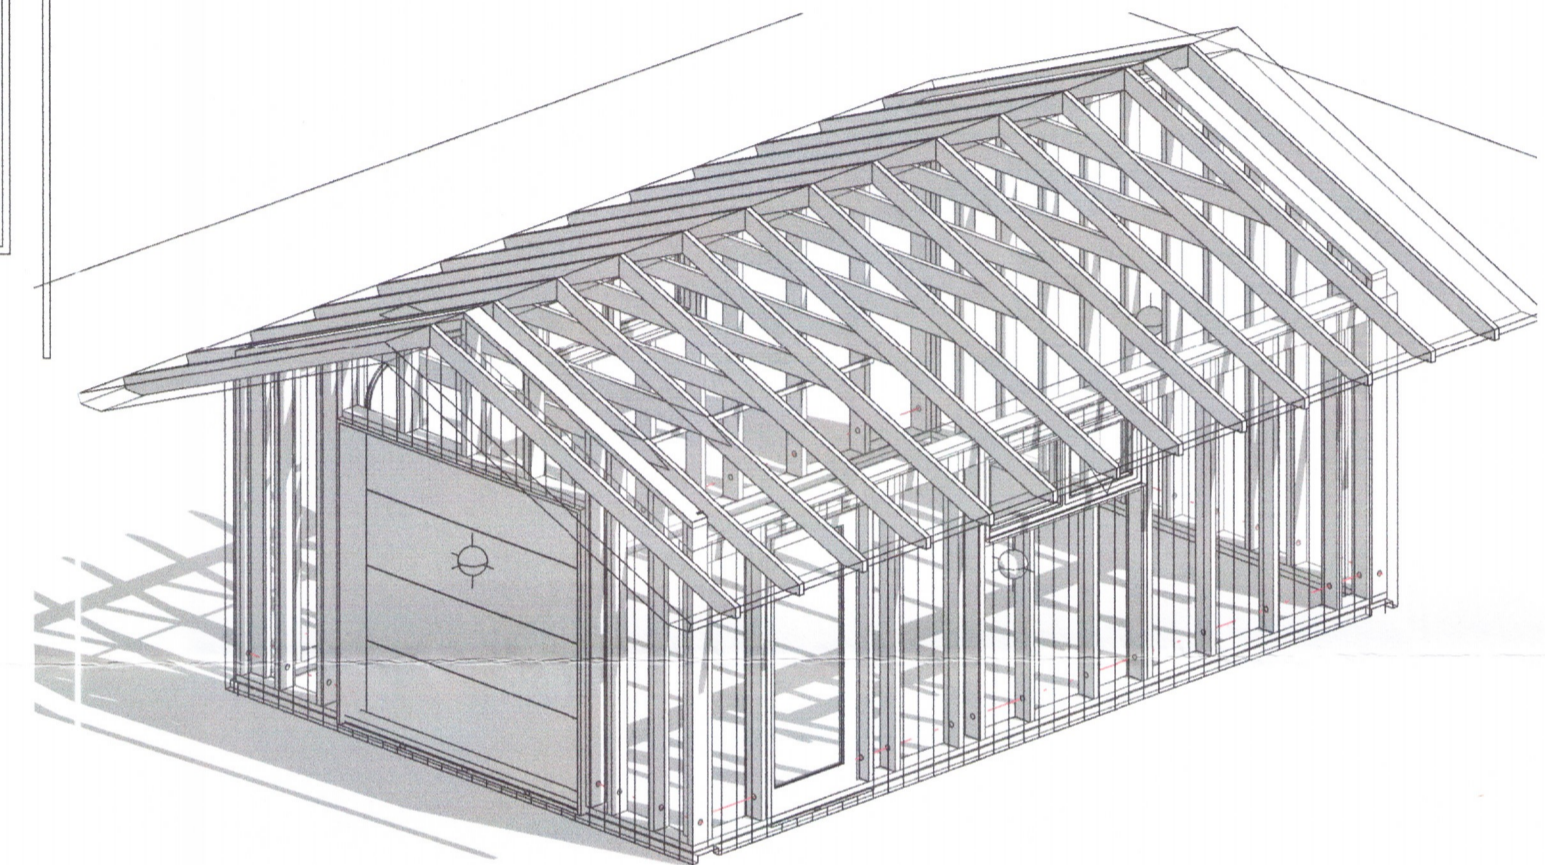

2 3D ÁSÝND BURÐARVEGGJA

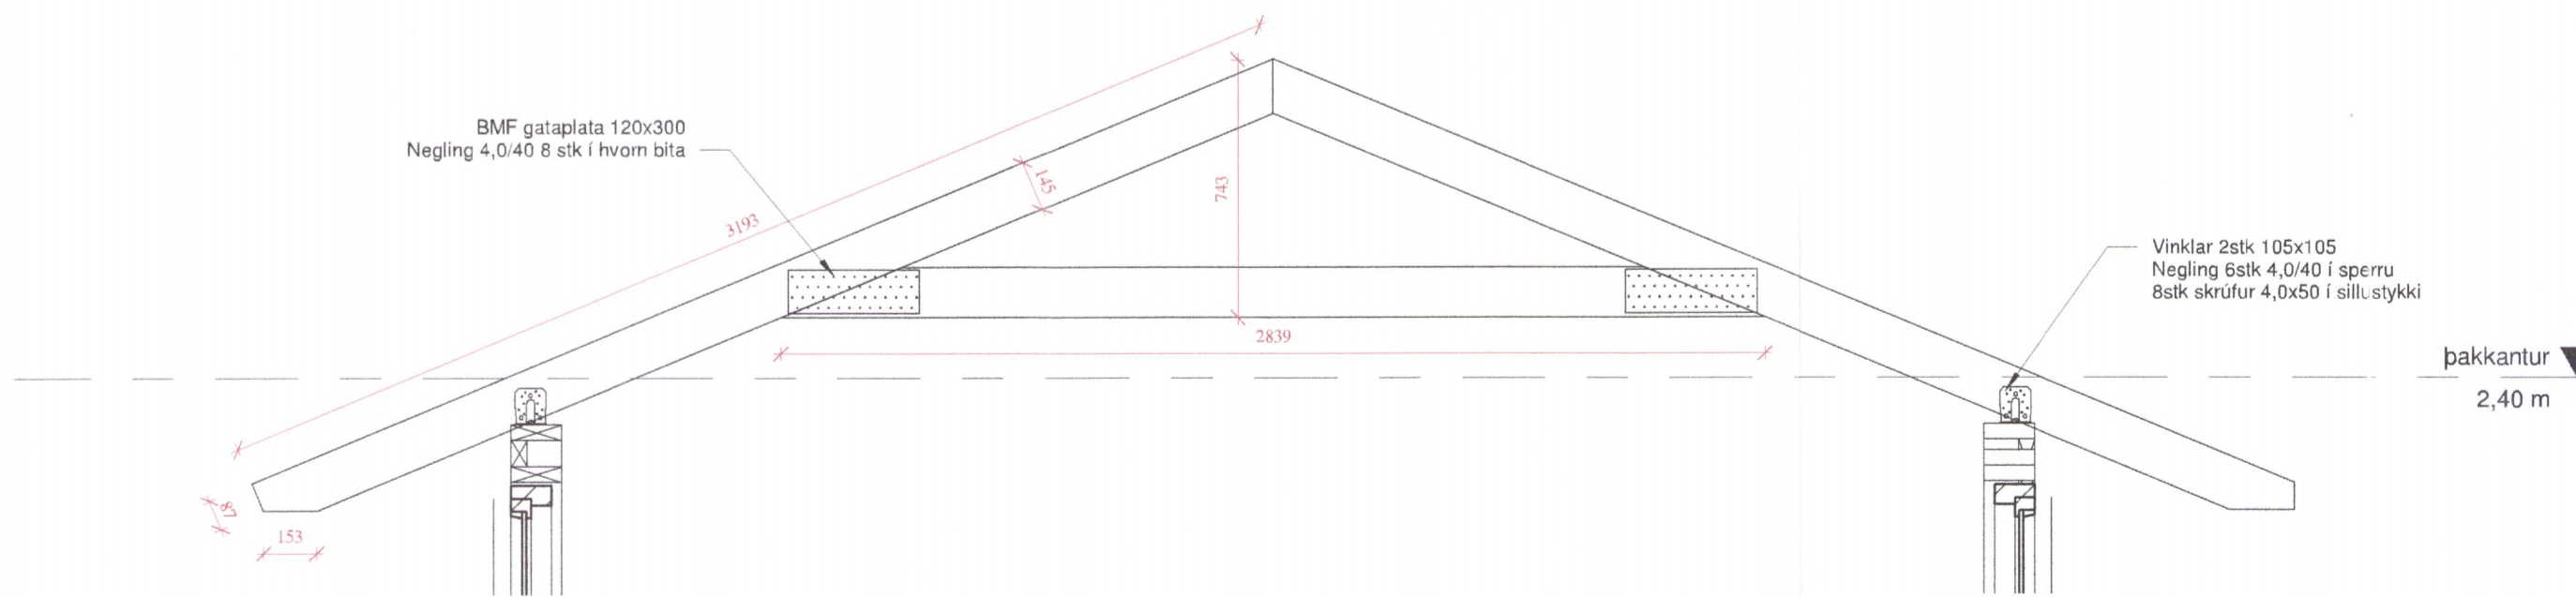

4 MÁLSETNING SPERRA
 1 : 20

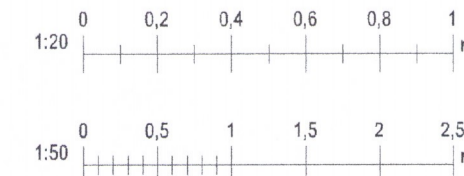

Útg.	Dags.	Skýring	Br.af.
Al-Hönnun ehf			
Stíllholti 16-18 - 300 - Akranes GSM: 862-9933 - H: 431-3445 Kt: 650700-2440 runolfursig@simnet.is -			
Verkefni: BÁTAHÚS			
Heimilisfang: V-GATA 18			
Verkefngund: NYBYGGING			
Landnúmer: L170746		Staðgreinir: 8721-01-88870040	
BURÐARPÓL			
GRUNNMYND VEGGJA OG SPERRA			
Hannað af:	RPS	Matshluti:	
Teiknað af:	RPS	Mælikvarði:	As indicated
Yfirfarið af:		Dagsetning:	11.03.2019
Samþykkt:		Kt: 090157-2489	
19-108		202	
Verknúmer	Svæði	Áfangi	Ábyrgð
Númer	Útgáf		
<small>HÖNNUÐUR ASKILUR SÉR ALLAN RÉTT A TEIKNINGUM - FJÓLFOLDUN ER HÁÐ SKRIFLEGU SAMÞYKKT</small>			

3665-19