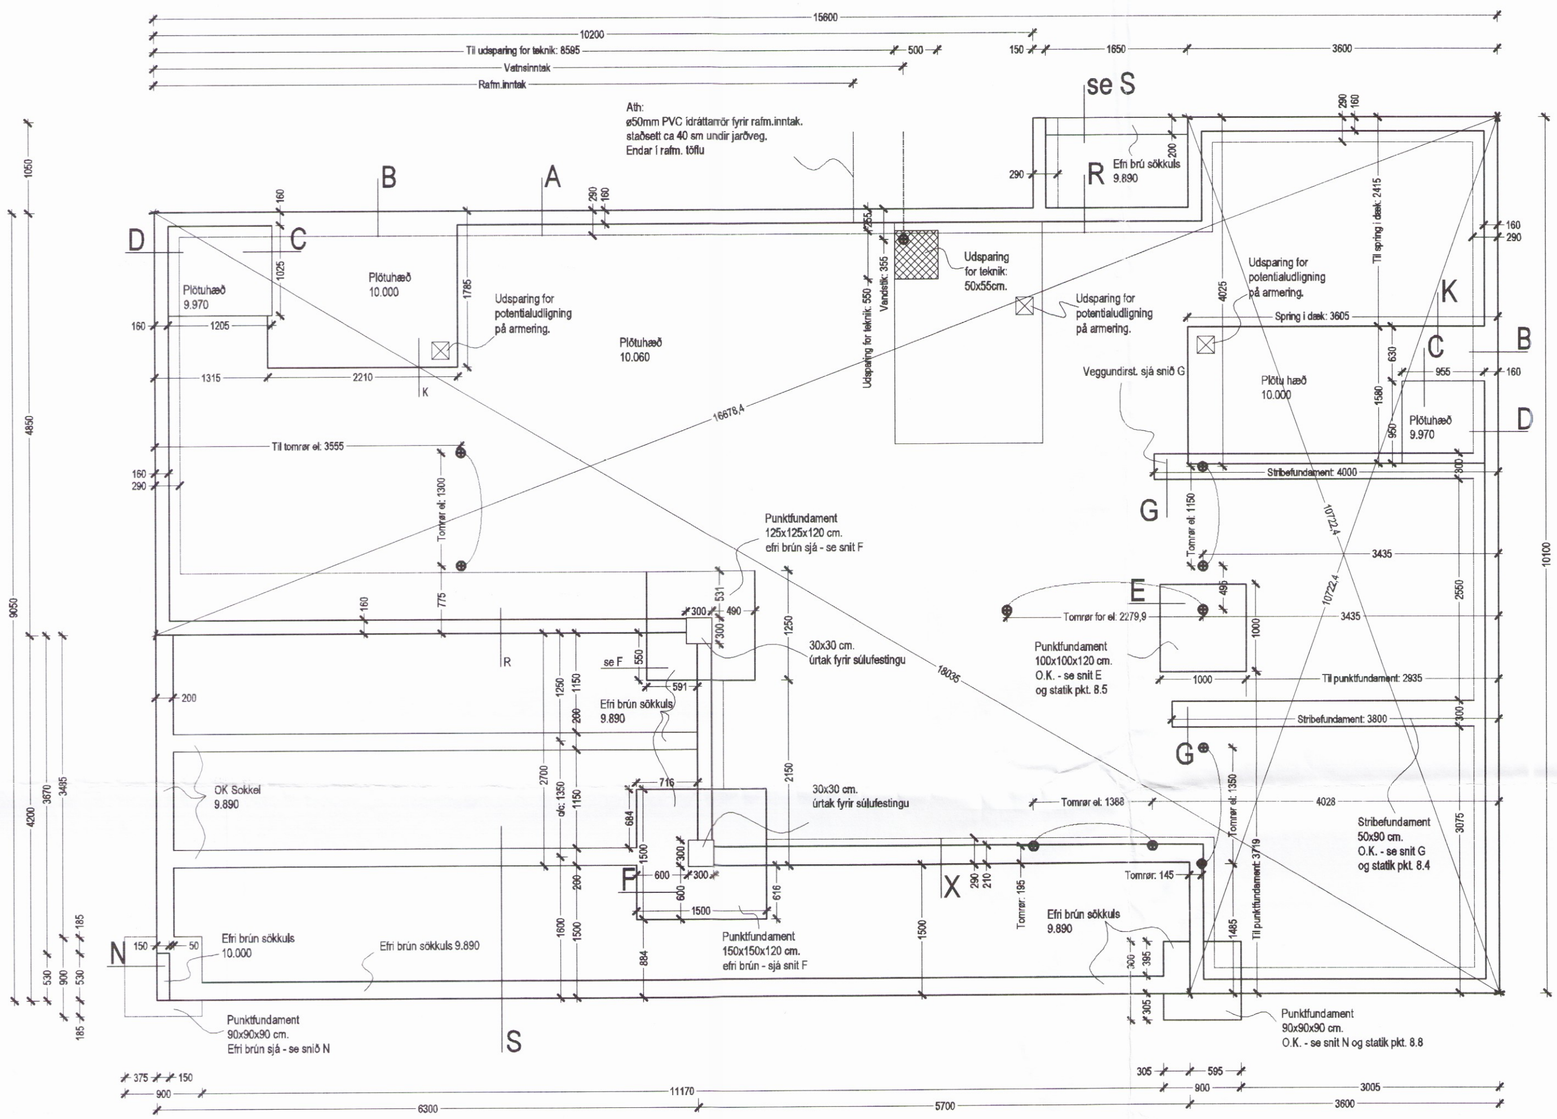

Undirstöður, Grunnmynd, 1:50

Umhverfis- og tæknisvið Uppsveita
Yfirfarið
05 DEC 2017
Byggingarfulltrúi

Skýringar

Undirstöður hvíla á þjappaðri frostfriri fyllingu
Hæð undirstöðu skal vera 80 - 90 sm, þar sem hæð undirstaða er meiri en 100 sm komi tvöf. gind K10 c/c 250 # í undirstöður
Mesta álag á undirstöðu = 0,5 MPa

Fylling inn í sökkla skal vera frostfrí grús. Fyllingu skal þjappa í 30 sm lögum með 60 kg víbrósleða 3 umferðir hvert lag.
Taka skal úrtök í undirstöður fyrir frárennslislögnum, sjá Grunnlagna teikningu.
Öll mál eru í millimetrum
Einangrun undir botnplötu skal vera 100 mm polystyren 25 kg/m3

Steypa

Sökklar
Brotþolsflokkur: C25/30 samkv. EN 206 - 1: 2000
Áreytisflokkur: XC2 / XC3
Vatnssementstala: skal vera minni en 0,50
Loftmagn: 5-7%
Sigmál: S3-S4 mm

Útgáfa	Breyting	Dagsetning	Hannað

Sveinbjörn Hinriksson
Byggingatæknifræðingur
Kt. 160851-2529
Brekkugötu 8 Hafnarfirði
Sími: 555-4008, 861-9851
Netfang: svennihi@simnet.is

Hannað / Teiknað

Staður: Sogsbakki 26 3666
Grímsnes og Grafningshreppi

Skýring: Undirstöður

Kvarði	Dagsetning	Verknr.	Teikn.nr.
1:50 1:20	01.11.17	07 -17	1-01