




Umhverfis- og tæknisvið Uppsveita
Samþykkt
 30. sep. 2015
Árni Gíslar
 Byggingarfulltrúi

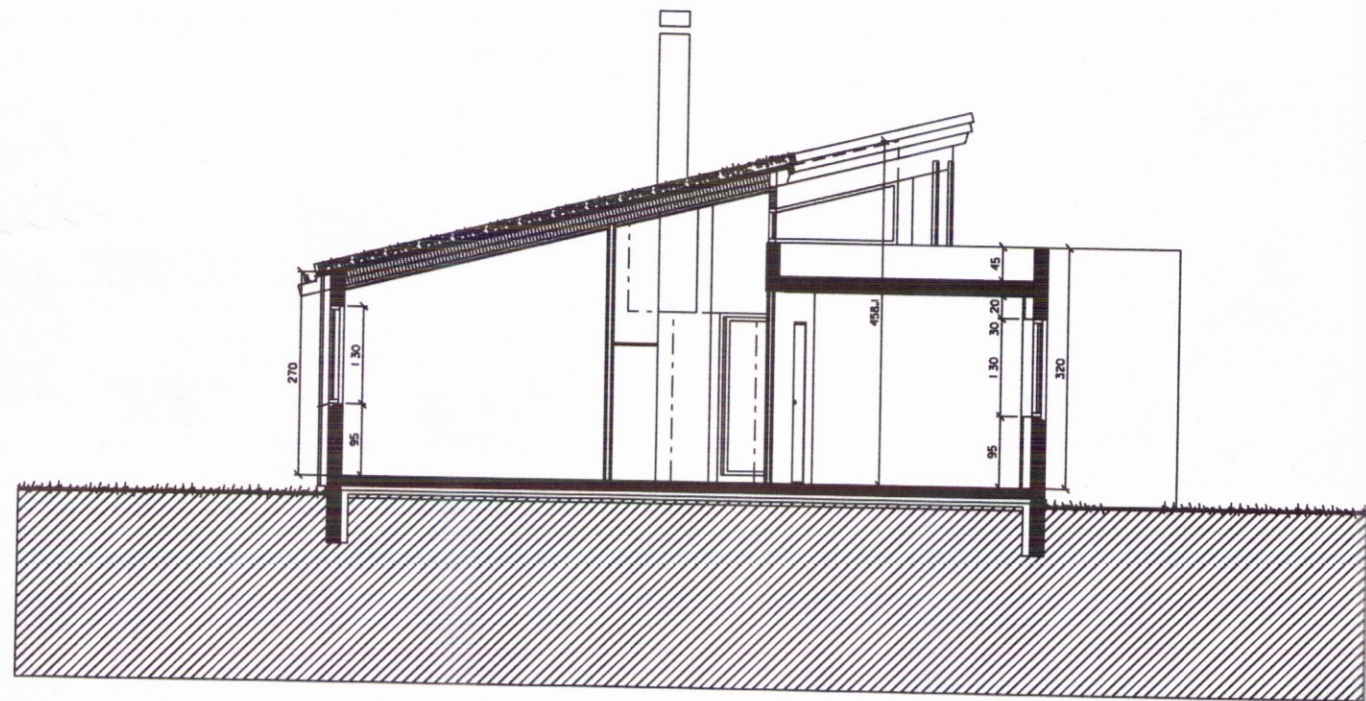


ÞVERSKURÐUR A - A

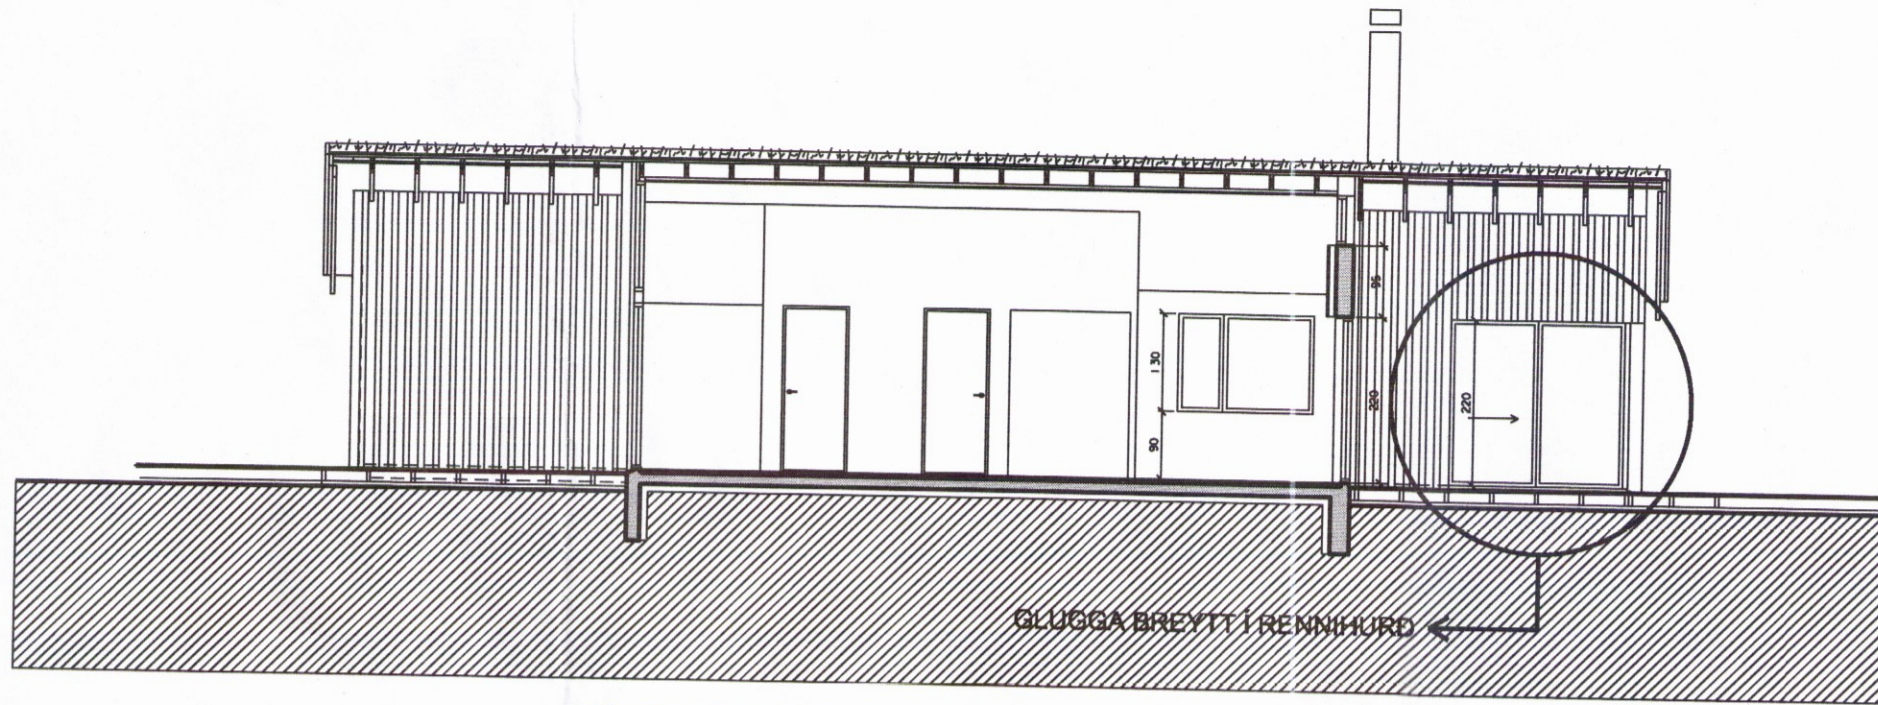


LANGSKURÐUR B - B

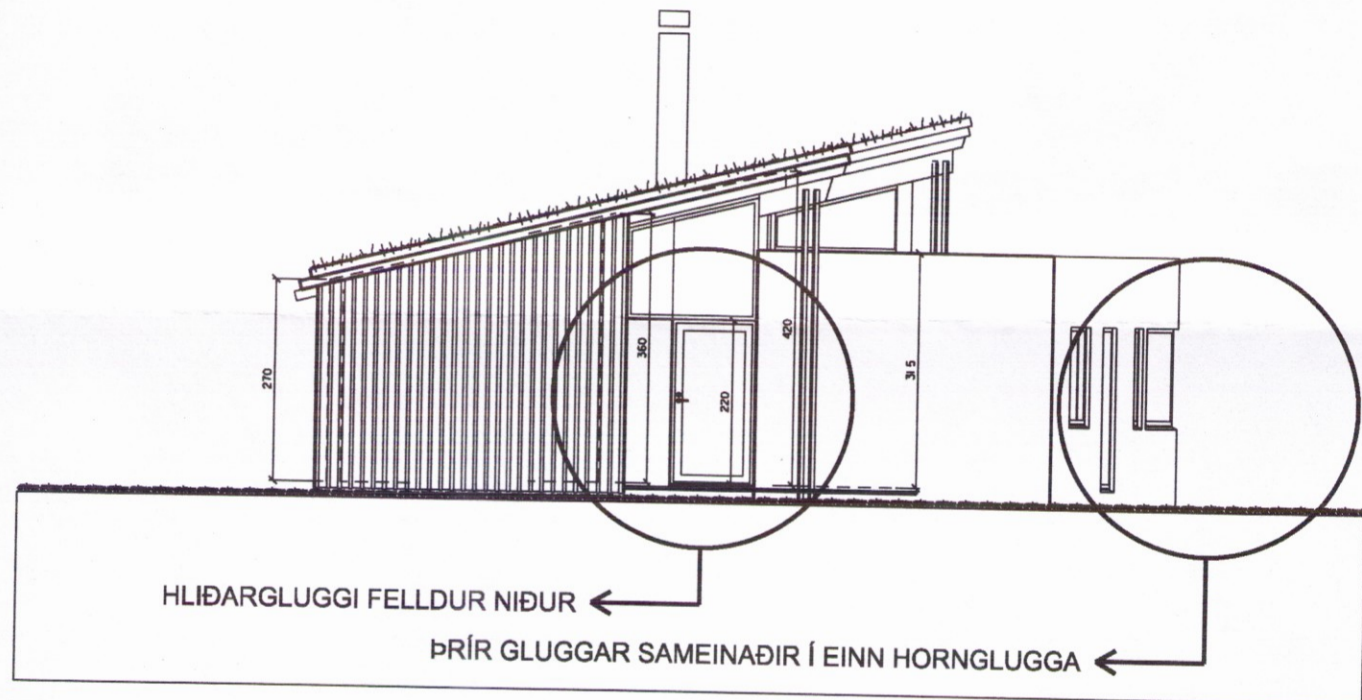


NORÐURGAFL - INNGANGUR

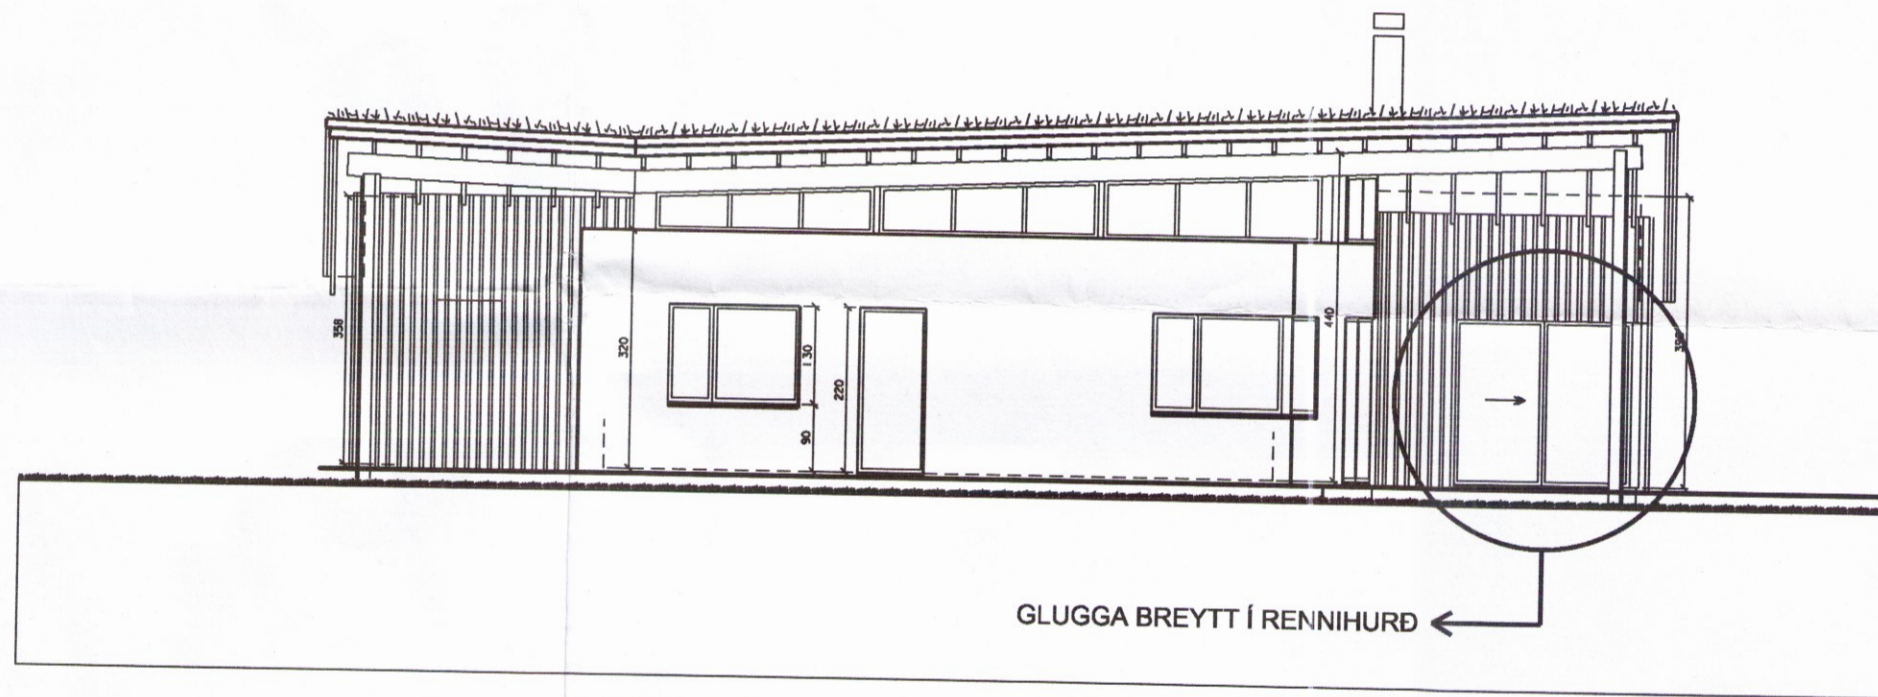

VESTURHLÍÐ

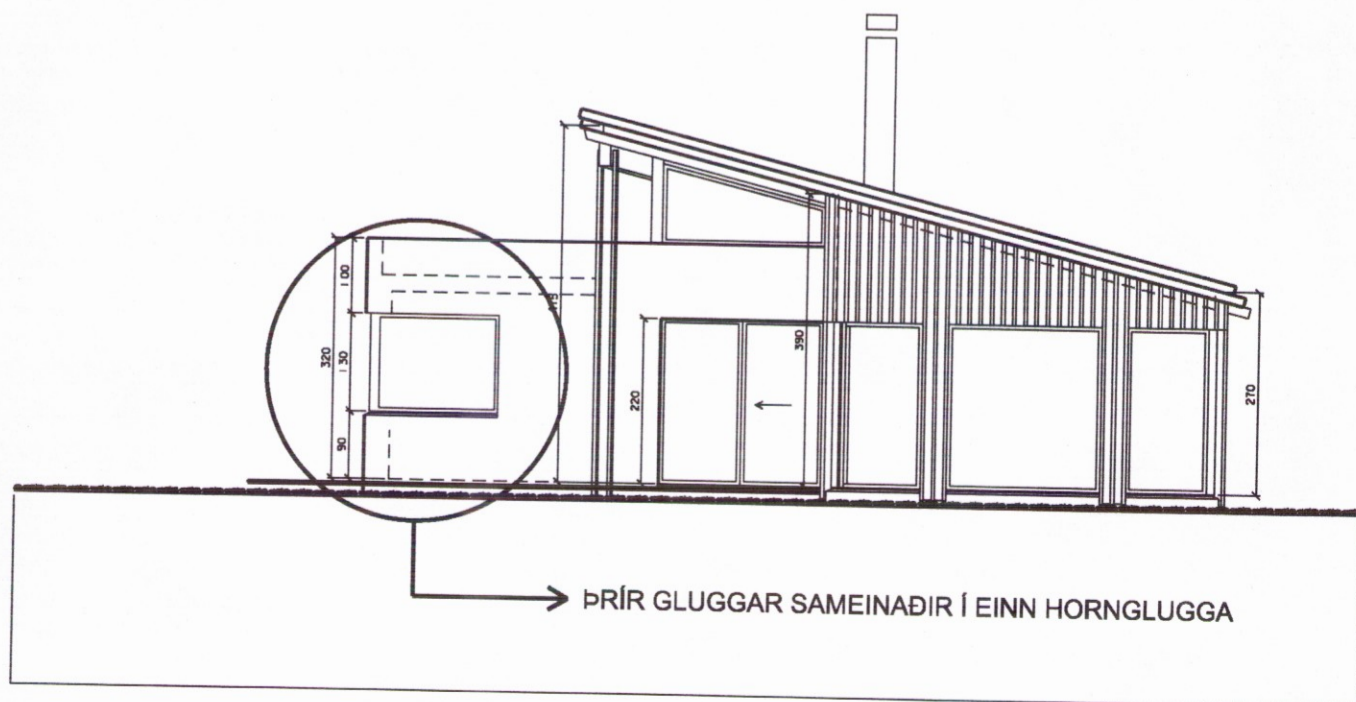

SUÐURGAFL - VERÖND OG ÚTSÝNI

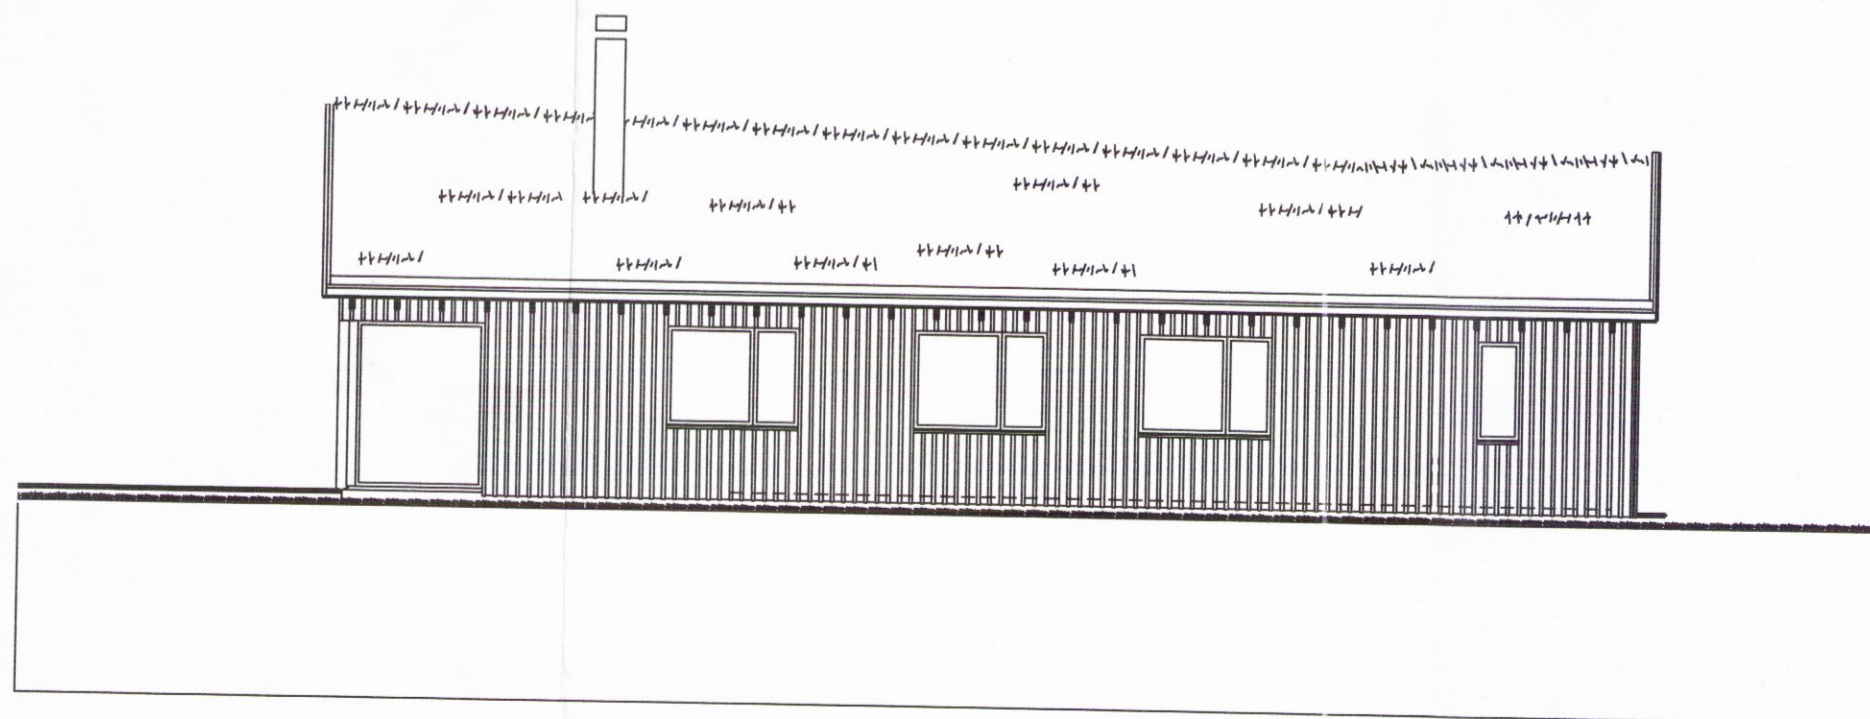

AUSTURHLÍÐ

C: 17.015.2017 Breytingar á stærðum og fjölda glugga.

B: 15.09.2015 Húsið minnkað og hætt við tæknirými.

A: 20.09.2014 Tæknirými undir geymslu og rotþró færð.

MÁNABAKKI 1
 í Grímsnes- og Grafingshreppi

verkefni: frístundahús
 verkkaupi: Emil B. Karlsson og Hallveig Thordarson
 kennitala: 240353-3699

staðgreinir: 13420010
 landnúmer: 210855 3674

verk nr. 201308012 A2 blað 3/3

skurðir og útlitsteikningar

skala: 1:100 A.Th. 07.07.2014

albína thordarson arkitekt fa
 k.t. 081039-2679 sími 588 8630
 teiknistofa viðhíló 45 fax 588 5530
 105 reykjavík netfang albina@simnet.is

Albína Thordarson
 103 C