


BURÐARVIRKI: Grunnmynd hæðar 1:50

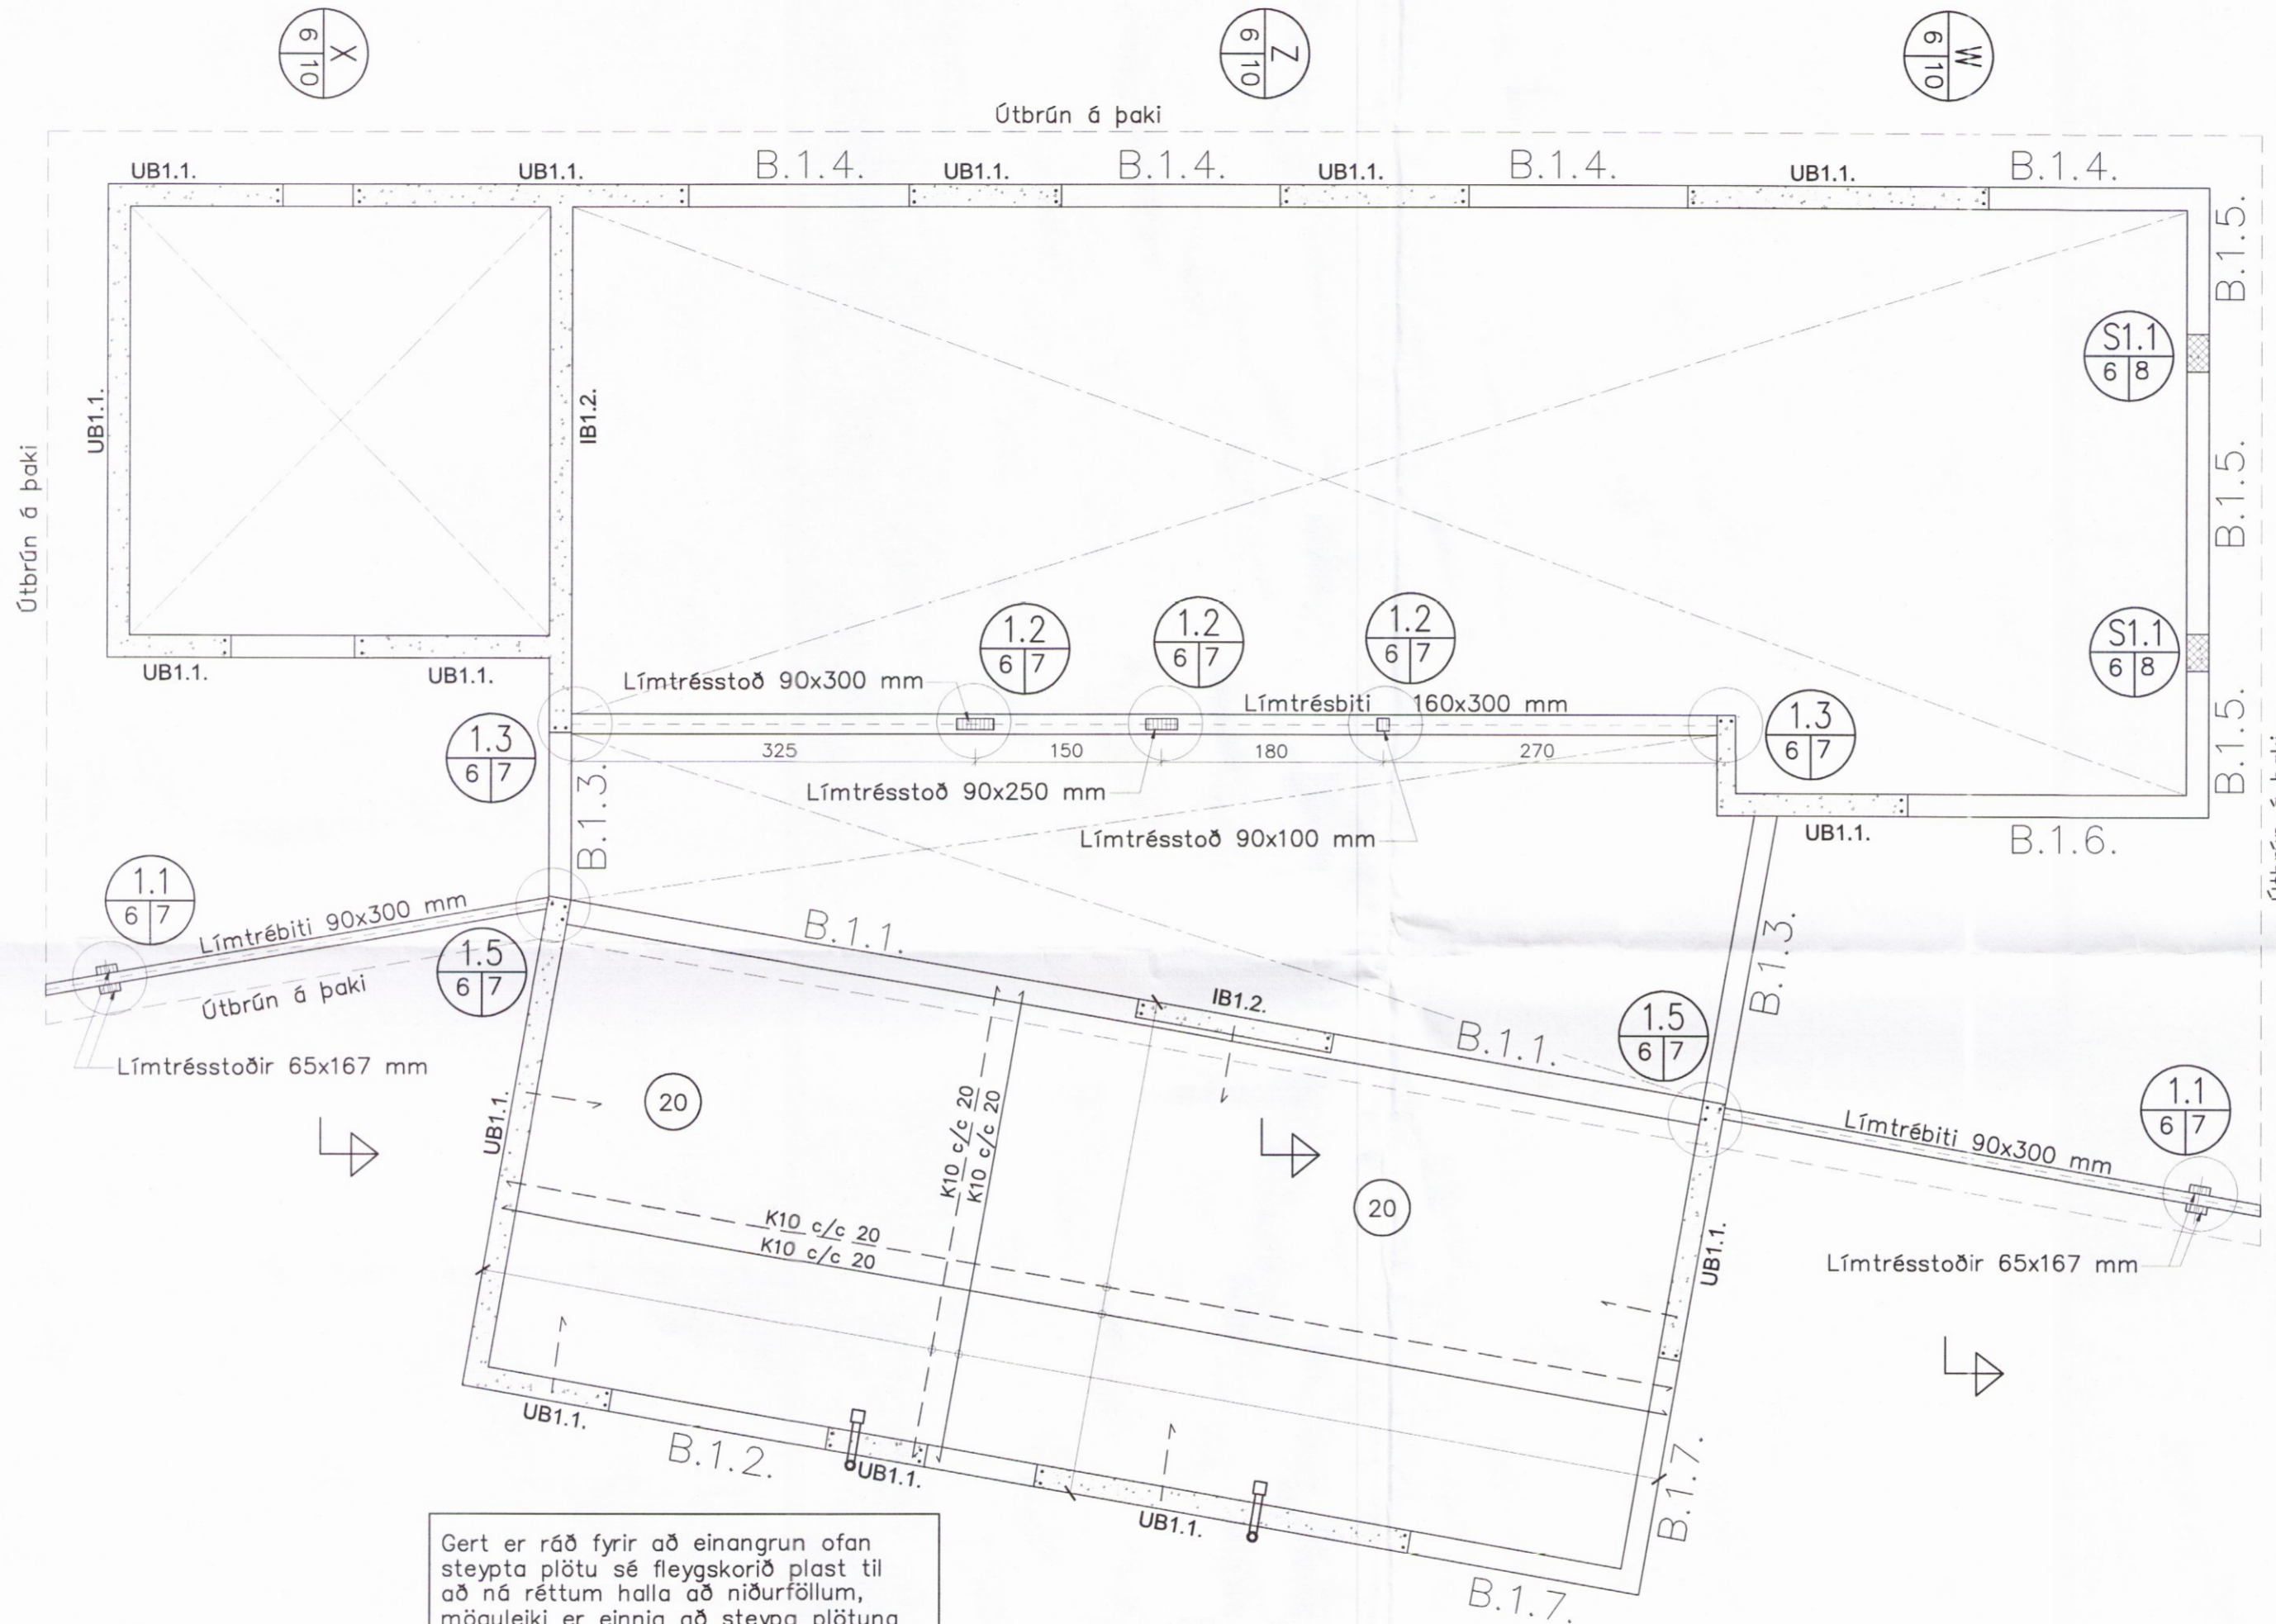

Gert er ráð fyrir að einangrun ofan steypa plötu sé fleygskorið plast til að ná réttum halla að niðurföllum, möguleiki er einnig að steypa plötuna með halla að niðurföllum, hafa skal samráð við hönnuð ef það er valið

Notálag á plötu 2,0 kN/m² (200 kg/m²)

Plötupykkt er 20 cm

SKÝRINGAR:

- Táknað stefnu neðri járna í járngrind
- ⊙ Táknað plötupykkt 1 cm
- ⊙²⁴ Táknað plötupykkt í viðkomandi stað
- Táknað járnavinkla 2 K10 c 20 Sjá sérmynd

Í kringum gluggaop, hurðargöt og veggenda skal setja 2K16 upp með og yfir og skulu járnin ná 50 cm út fyrir. Þetta á alls staðar við þar, sem ekki er sýnd sérþending í kringum göt og op. Varðandi mál- og kótasetningar vísað til arkitektateikninga. Sjá einnig skýringar á blaði 1536.1.1. Notálag á plötu 2,0 kN/m² (200 kg/m²).

SKRÁ YFIR BENDINGU VEGGJA:

- UB1.1. Táknað útveggjábendingu: 2# K10 c/c 20
- UB1.2. Táknað útveggjábendingu: 2# K10 c/c 20 ytri K10 c/c 25 innri
- IB1.1. Táknað innveggjábendingu: 2# K10 c/c 20
- IB1.2. Táknað innveggjábendingu: 1# K10 c/c 15

Breytingar:

TÓV	TEIKNISTOFAN ÓÐINSTORGI, VERKFRÆÐISTOFA ehf.
	Óðinsgötu 7 101 Reykjavík Netfang: gusti@to.is Sími: 510 2210

Verkefni: MÁNABAKKI 1, GRÍMSNES- OG GRAFNINGSHR.

Heiti: BURÐARVIRKI: Grunnmynd hæðar

Hönnun: VÍFILL ODDSSON kt. 101237-3629	VERKFRÆÐINGUR FVFI - FRV
GÚSTAF VÍFILSSON kt. 231163-5069	VERKFRÆÐINGUR FVFI
KRISTJÁN S. GUÐMUNDSSON kt. 070254-5819	VERKFRÆÐINGUR FVFI

Áritun aðalhönnuðar: *[Signature]*

M. 1:50
R. V.O.
T. K.S.G./I.V.
Dags. Okt. 2015

Nr. 1536-1-6