BURÐARVIRKI: Sperruplan, grunnmynd 1:50

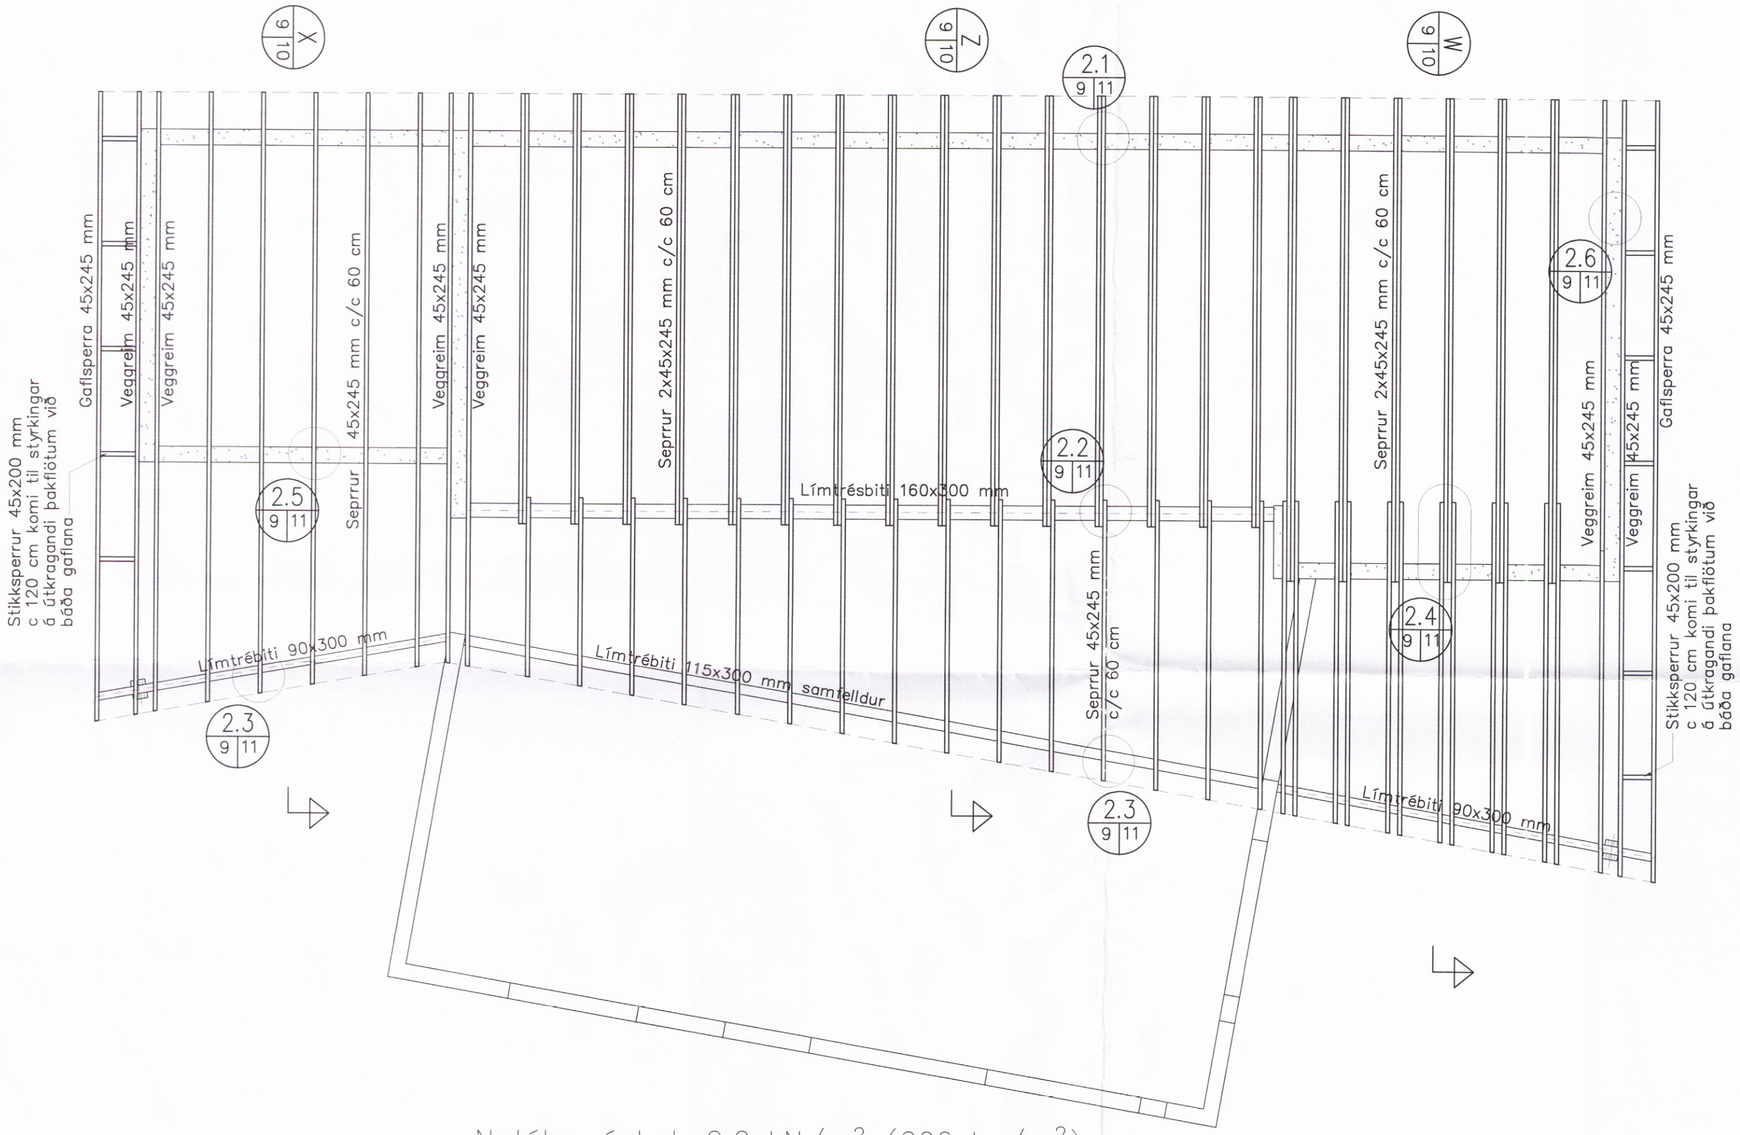

Notálag á þak 2,0 kN/m² (200 kg/m²)

Umhverfis- og tæknisvið Uppsveita
Samþykkt
11. des. 2017
Byggingarfulltrúi

SKÝRINGAR:
Notaálag á þak 2,0 kN/m² (200 kg/m²).
Allir burðarviði í þaki skulu vera C–24 (sperrur) og bitar límtré L–40.

Þökin skulu öll klædd með 22 mm krossviði á sperrur og fest með heitgalvanhúðuðum skrúfum. Krossviðurinn skal stíffelldur alls staðar, notaður til afstífingar húsa.
Útloftun þaks vísast til sérteikninga arkitekts. Mikilvægt er að frágangur sé vandaður og rétt gerður til að tryggja útloftun alls staðar.

Breytingar:
–

TÓV
TEIKNISTOFAN ÓÐINSTORGI, VERKFRÆÐISTOFA ehf.
Óðinsgötu 7
101 Reykjavík
Netfang: gusti@to.is
Sími: 510 2210

Verkefni: MÁNABAKKI 1, GRÍMSNES- OG GRAFNINGSHR.
Heiti: BURÐARVIRKI: Sperruplan, grunnmynd

Hönnun: VÍFILL ODDSSON kt. 101237–3629 — VERKFRÆÐINGUR FVFÍ – FRV
GÚSTAF VÍFILSSON kt. 231163–5069 — VERKFRÆÐINGUR FVFÍ
KRISTJÁN S. GUÐMUNDSSON kt. 070254–5819 — VERKFRÆÐINGUR FVFÍ

Áritun aðalhönnuðar:

M. 1:50
R. V.O.
T. K.S.G./I.V.
Dags. Okt. 2015
3678
Nr. 1536–1–9