

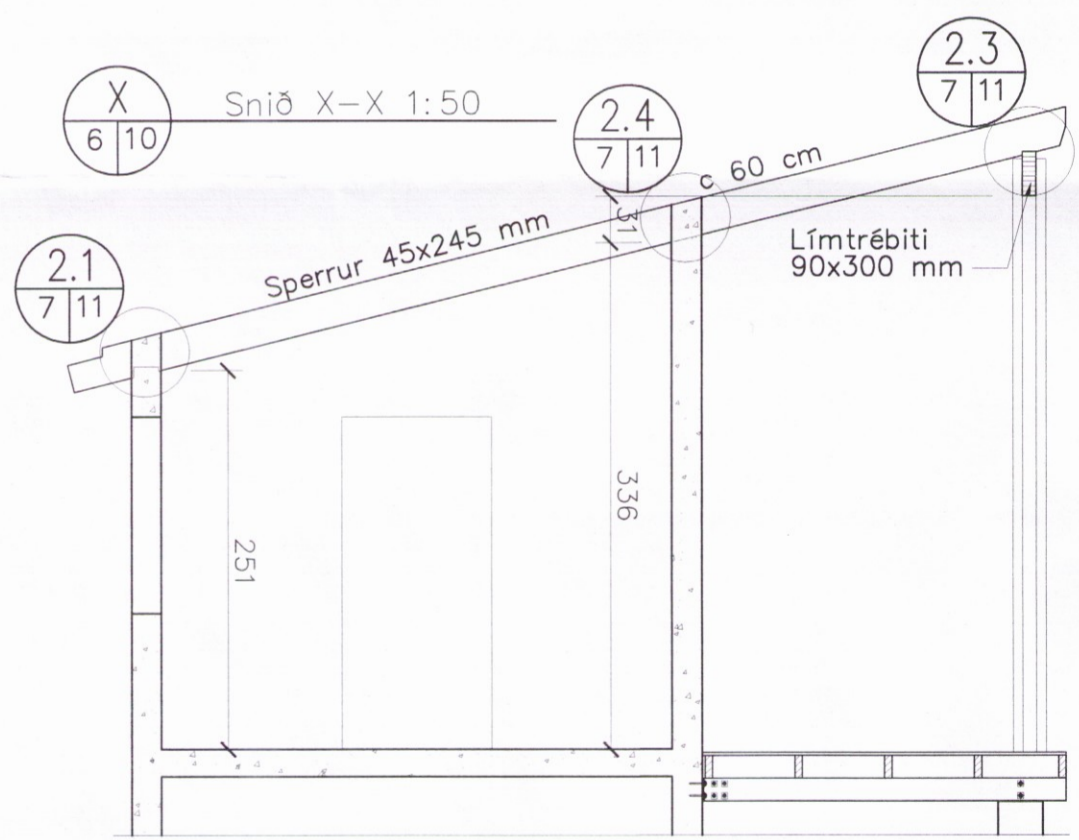
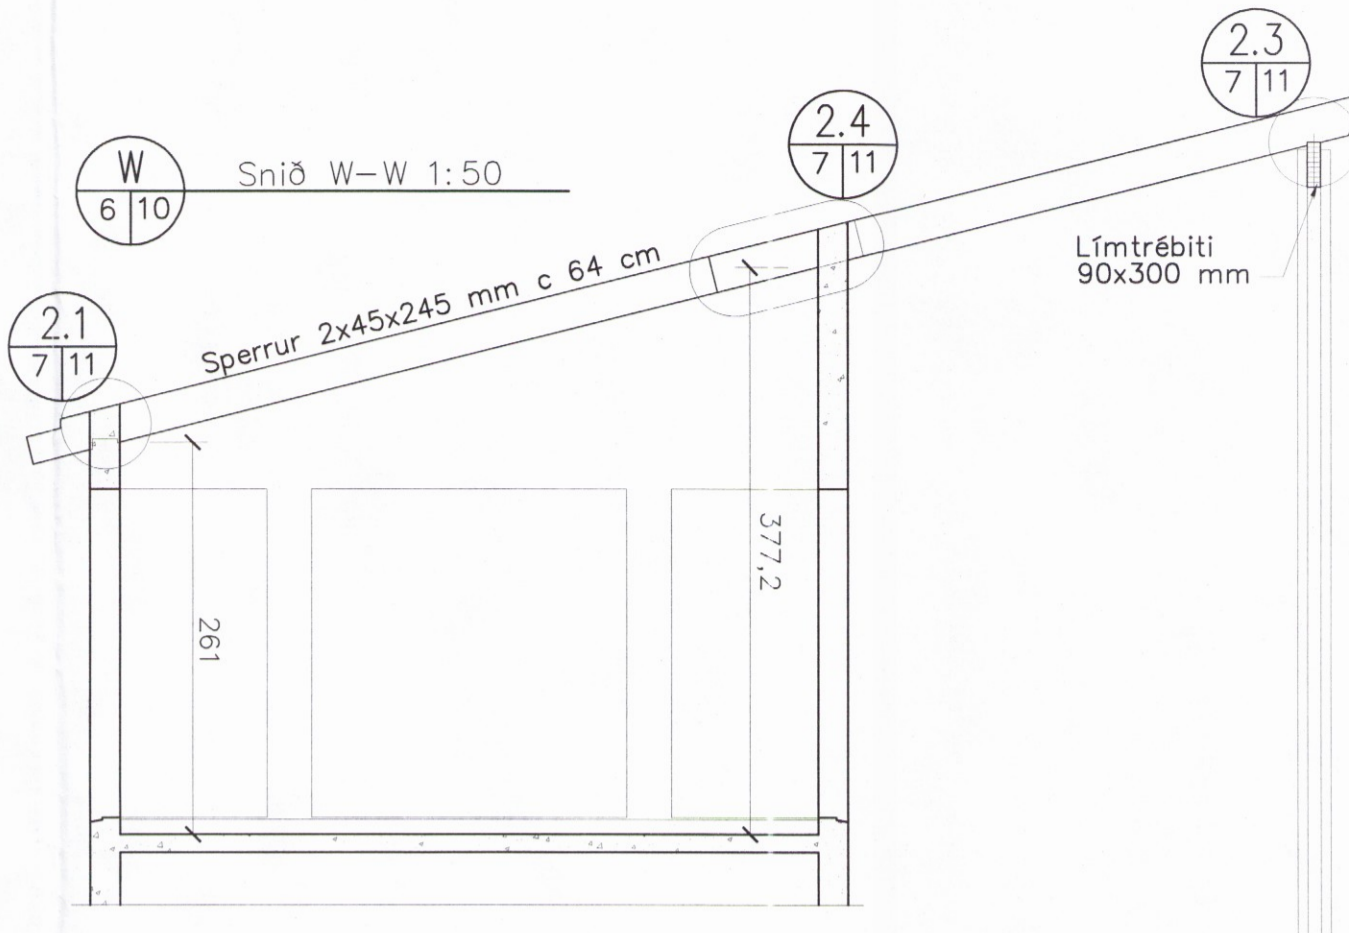


BURÐARVIRKI: Grunnmynd millihæð og snið 1:50

Umhverfis- og tæknisvið Uppsveita
Samþykkt
 11. des. 2017
Samir
 Byggingarfulltrúi

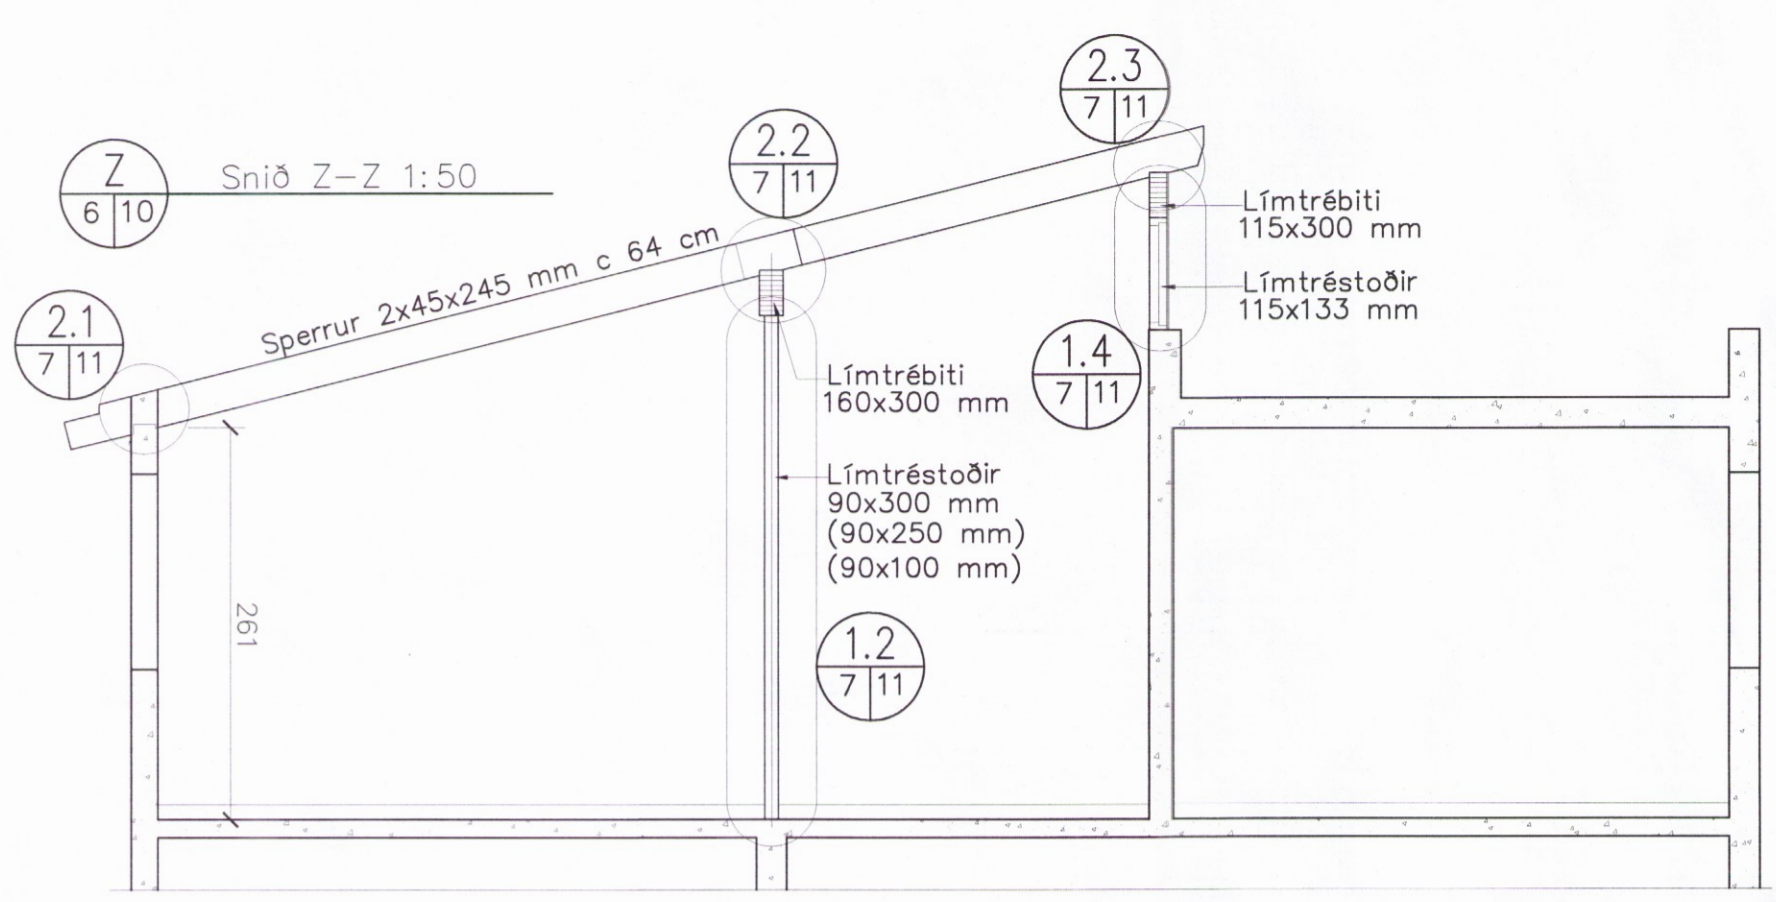

Grunnmynd millihæð, gluggaband 1:50

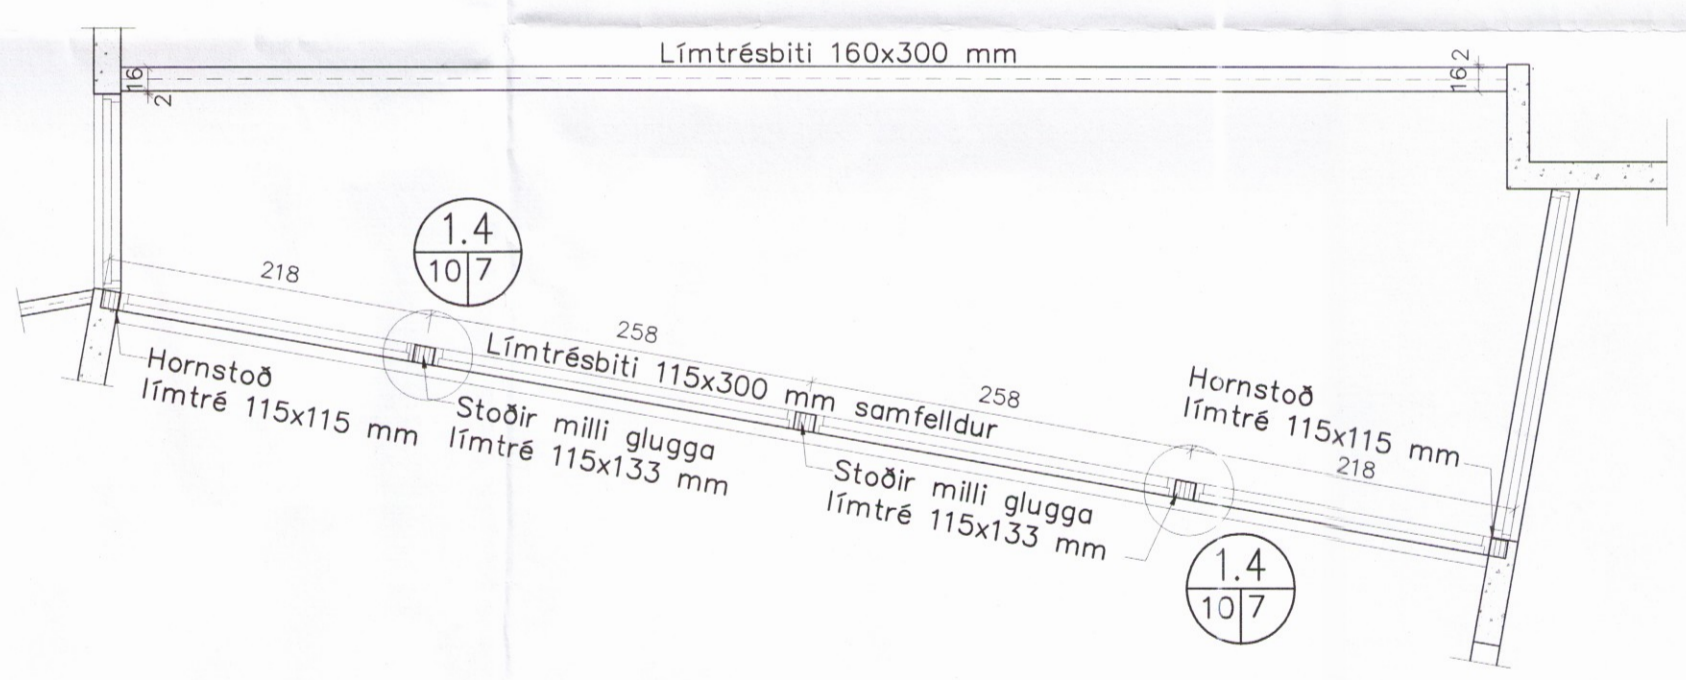

Breytingar:

TÓV
 TEIKNISTOFAN ÖÐINSTORGI,
 VERKFRÆÐISTOFA ehf.
 Öðinsgötu 7
 101 Reykjavík
 Netfang: gusti@to.is
 Sími: 510 2210

Verkefni: MÁNABAKKI 1, GRÍMSNES- OG GRAFNINGSHR.
 Heiti: BURÐARVIRKI: Grunnmynd, millihæð og snið X-X, Z-Z og W-W

Hönnun: VÍFILL ÖDDSSON kt. 101237-3629	VERKFRÆÐINGUR FVFI - FRV
GÚSTAF VÍFILSSON kt. 231163-5069	VERKFRÆÐINGUR FVFI
KRISTJÁN S. GUÐMUNDSSON Netfang: 070254-5819	VERKFRÆÐINGUR FVFI

Áritun aðalhönnuðar:
Albina Þuorðardóttir

M. 1:50
 R. V.O.
 T. K.S.G./I.V.
 Dags. Okt. 2015
 Nr. 1536-1-10