
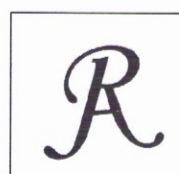


Umhverfis- og tæknisvið Uppsveita

Yfirfarið

15. des. 2017

Sólin Skj.
Fh. Byggingarfulltrúi

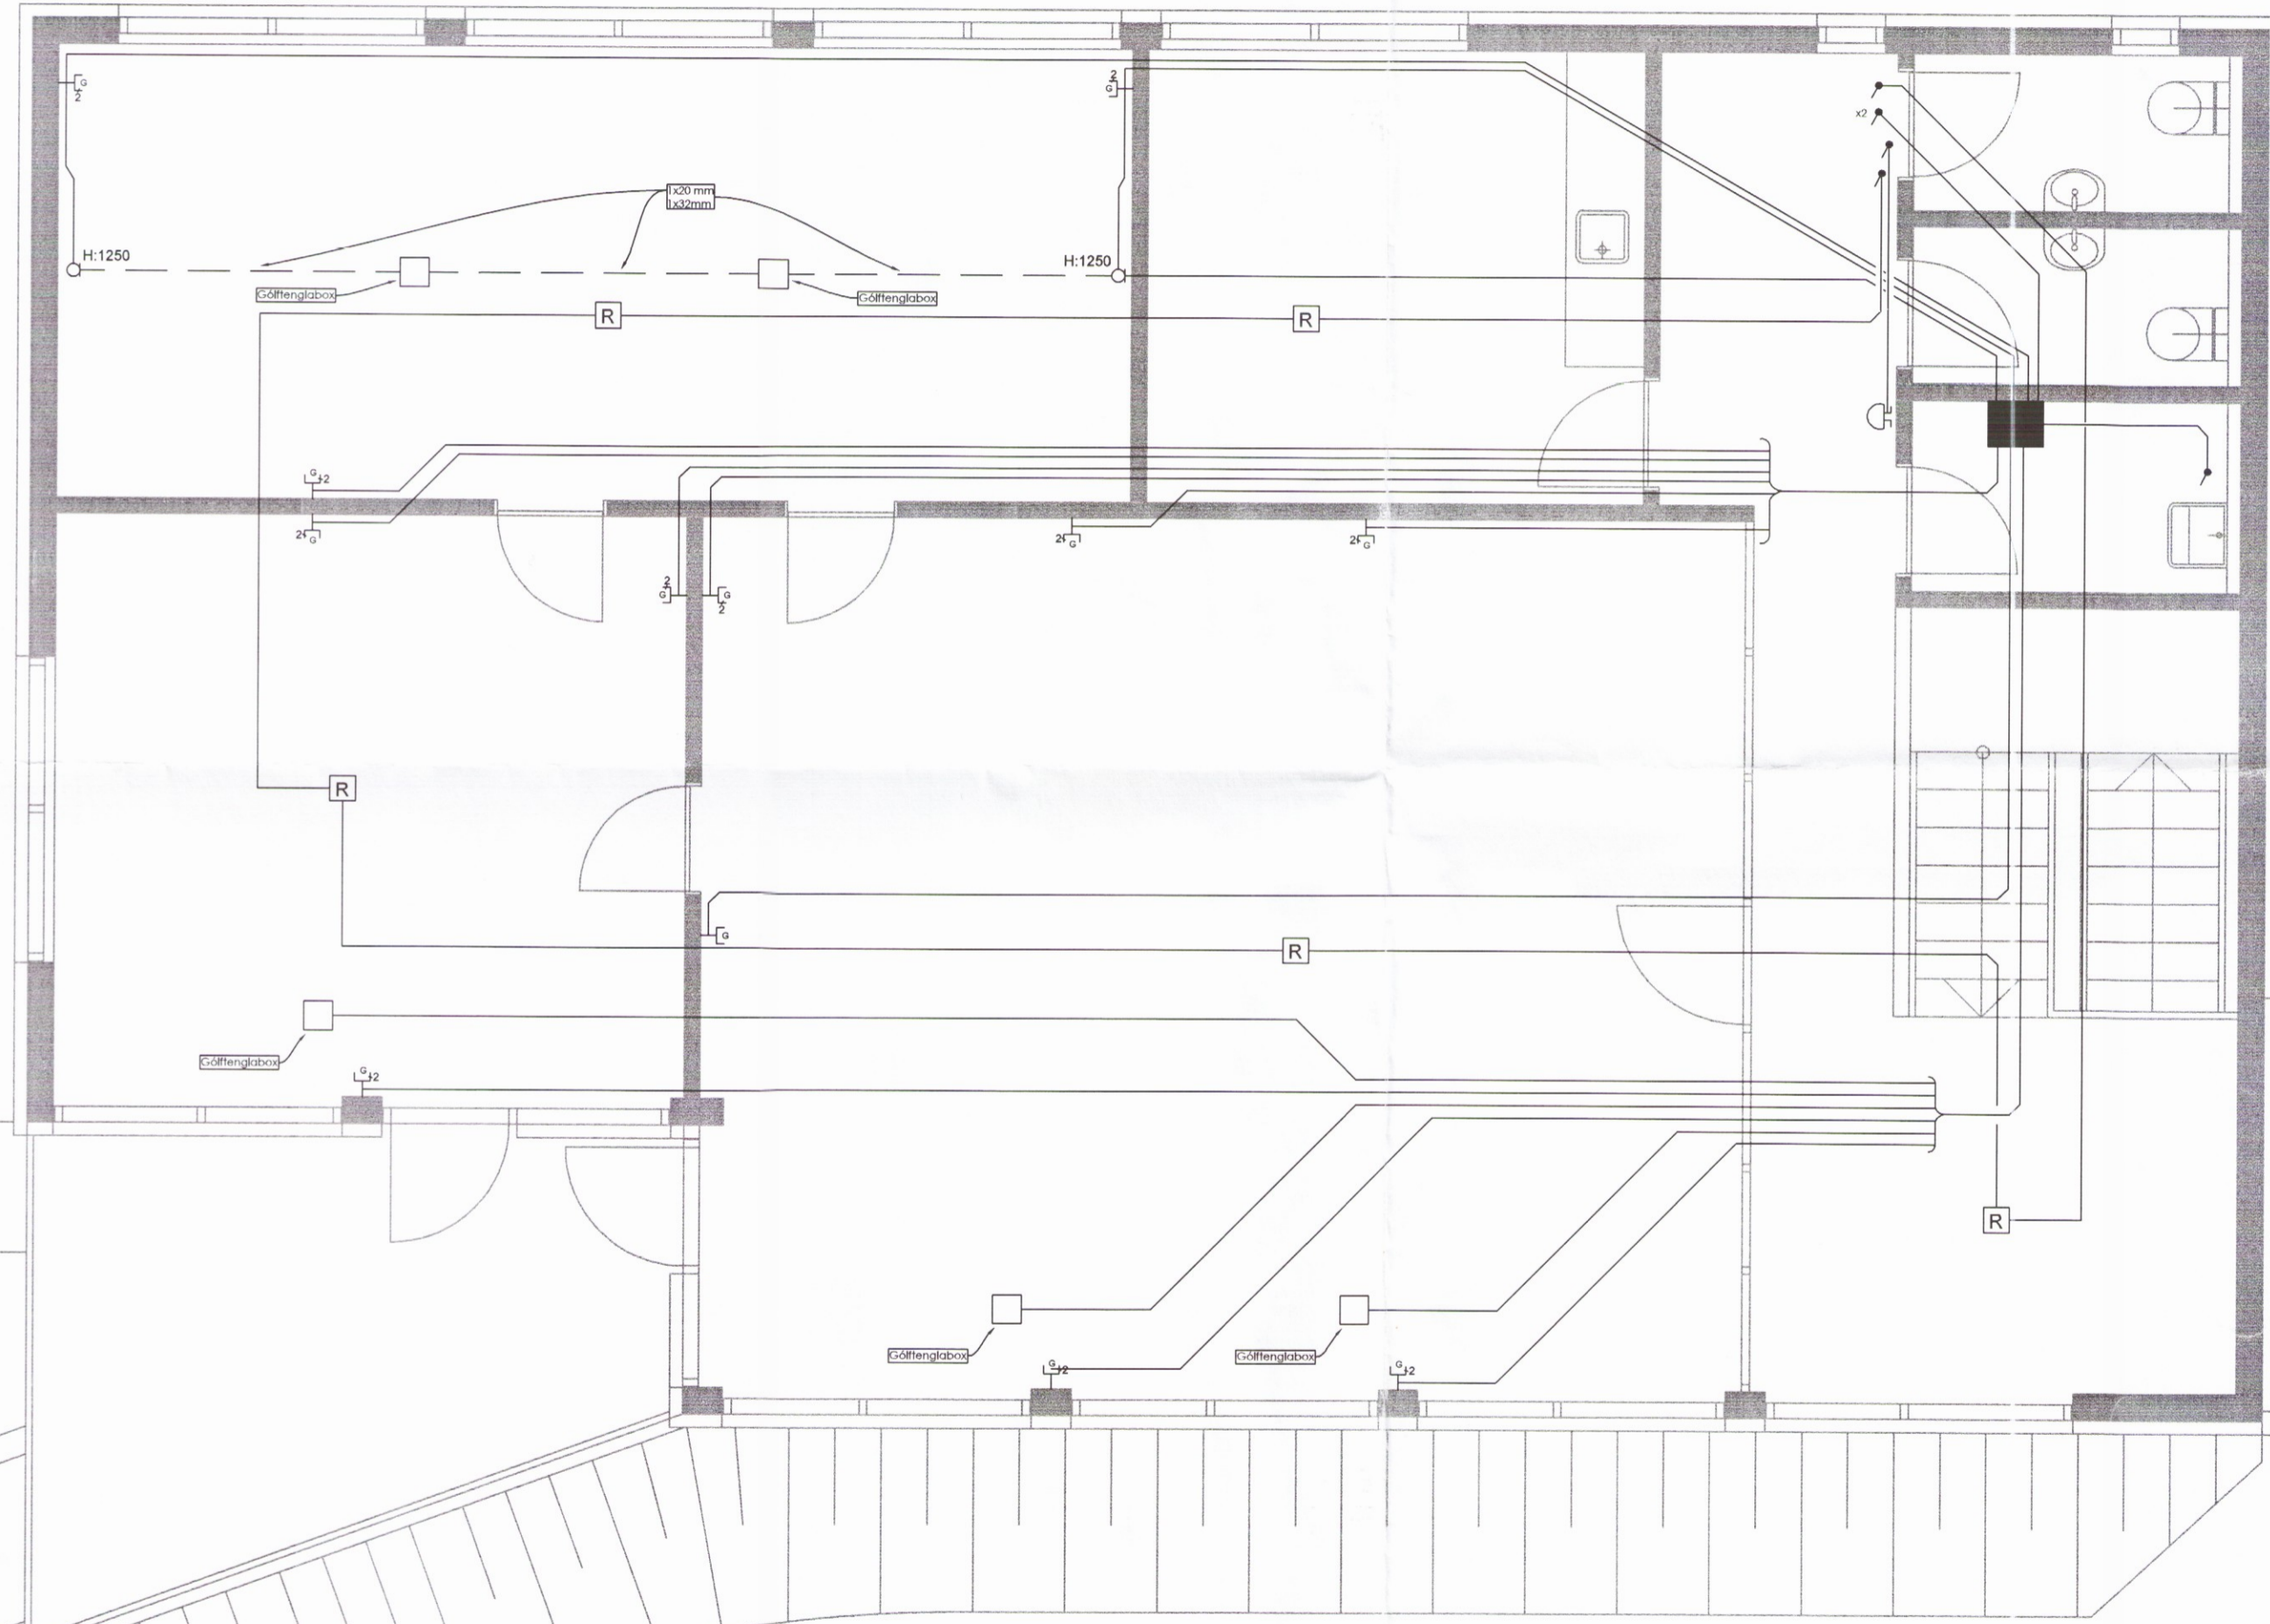

Jóhannes Arnar Ragnarsson
Löggiltur rafagnahönnuður
Rafvirkjameistari
kt. 050275-5749

3690

Friðheimar Bisk. - þjónustuhús

Smáspenna	Hannað: JAR	5
Efri hæð	Teiknað: JAR	
	Samp: JAR	<i>JAR</i>
1:50	Dags. 25.02.2017	