


Umhverfis- og tæknisvið Uppsveita  
 Yfirfarið  
 22 NOV 2017  
*Þórunn Þ.*  
 Byggingarfulltrúi

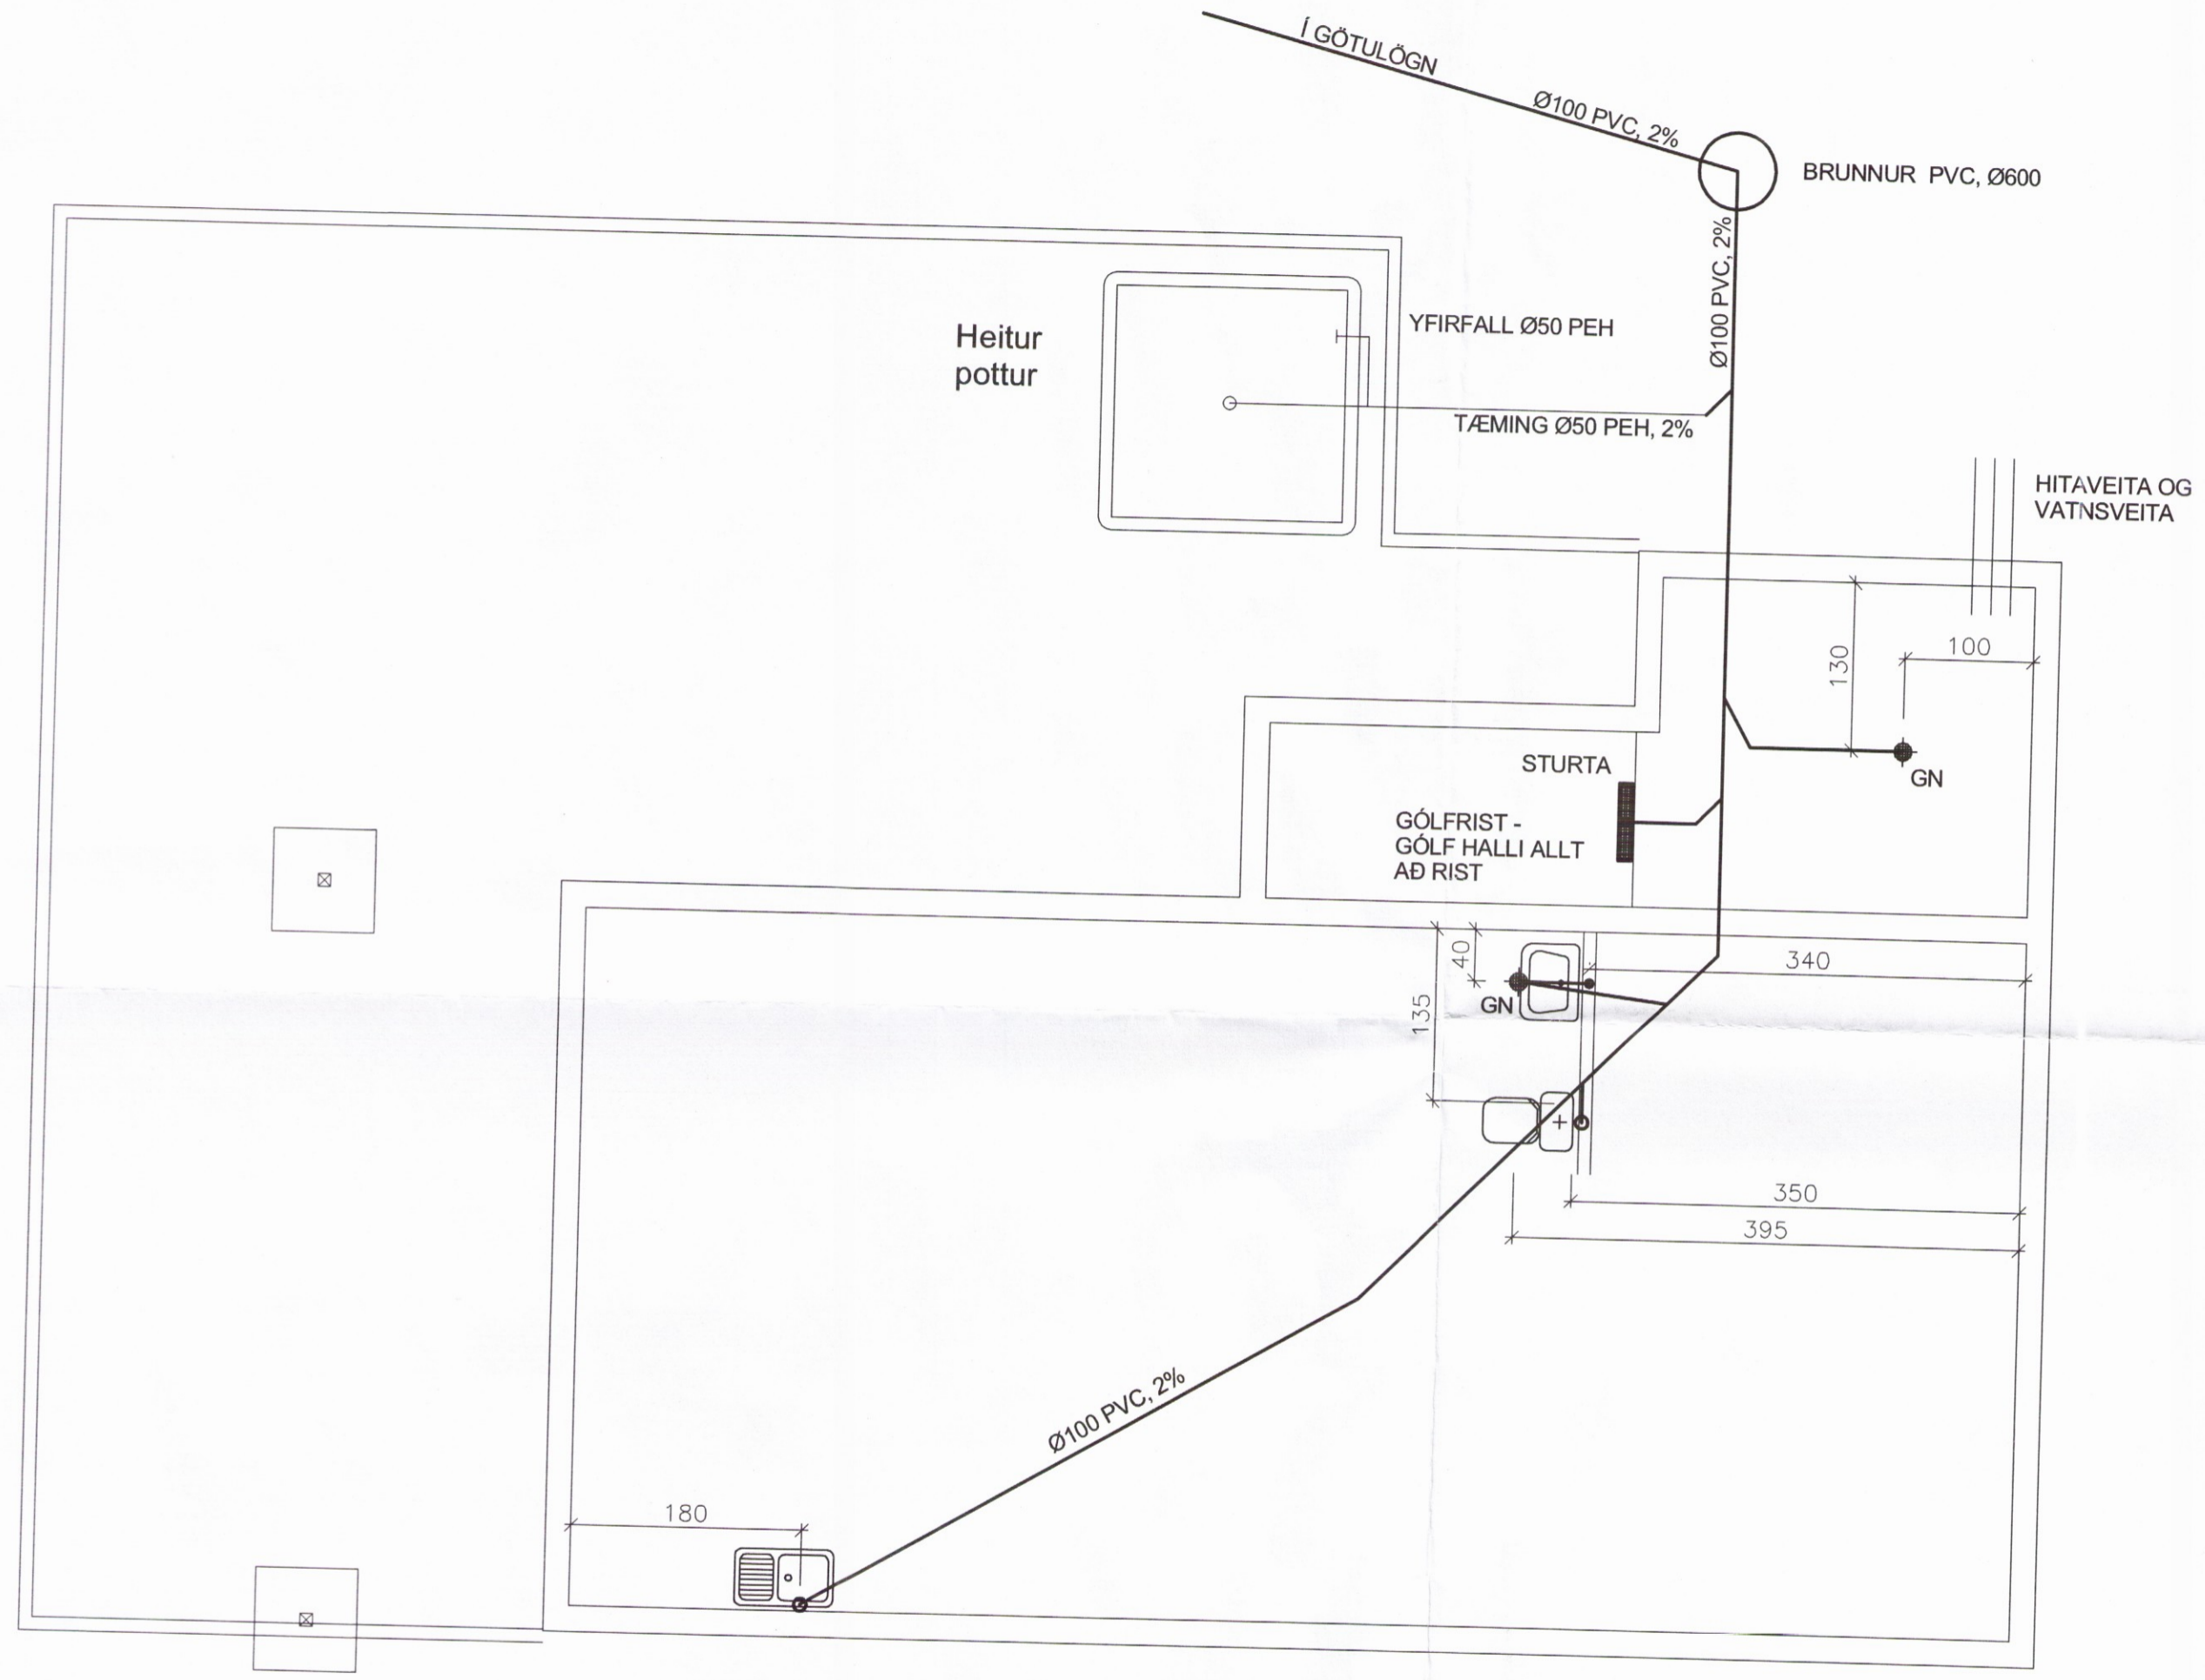

**SKÝRINGAR:**

ALLT EFNI OG VINNA SKAL VERA Í SAMRÆMI  
 VIÐ VIÐKOMANDI REGLUGERÐIR  
 SKOLPLAGNIR ERU 100mm PVC  
 GN GÓLFNIDURFALL

Hönnuður: *Guðmundur Ó. Gunnarsson*  
 Guðmundur Óskar Gunnarsson  
 Kt. 110683-3409

Haukur Margeirsson byggingarverkfræðingur  
 Verkfræðistofa - Álfhólsvegur 32 - 200 Kópavogur  
 Sími 554 4543 - GSM 699 8260  
 kt. 070249 3919 - netfang: haukurm@simnet.is

*Haukur Marg.*

VERKHEITI	ÁSABYGGÐ 43 HRUNAMANNAHREPPI 3700		
HEITI TEIKN.	LAGNIR Í JÖRÐU		
HANNAÐ	DAGS.	VERKNR.	
HM	30. APRÍL, 2017	170330	
TEIKNAD	KVARDI	TEIKN. NR.	
HM	1:50	301	