



Afstöðumynd 1:500

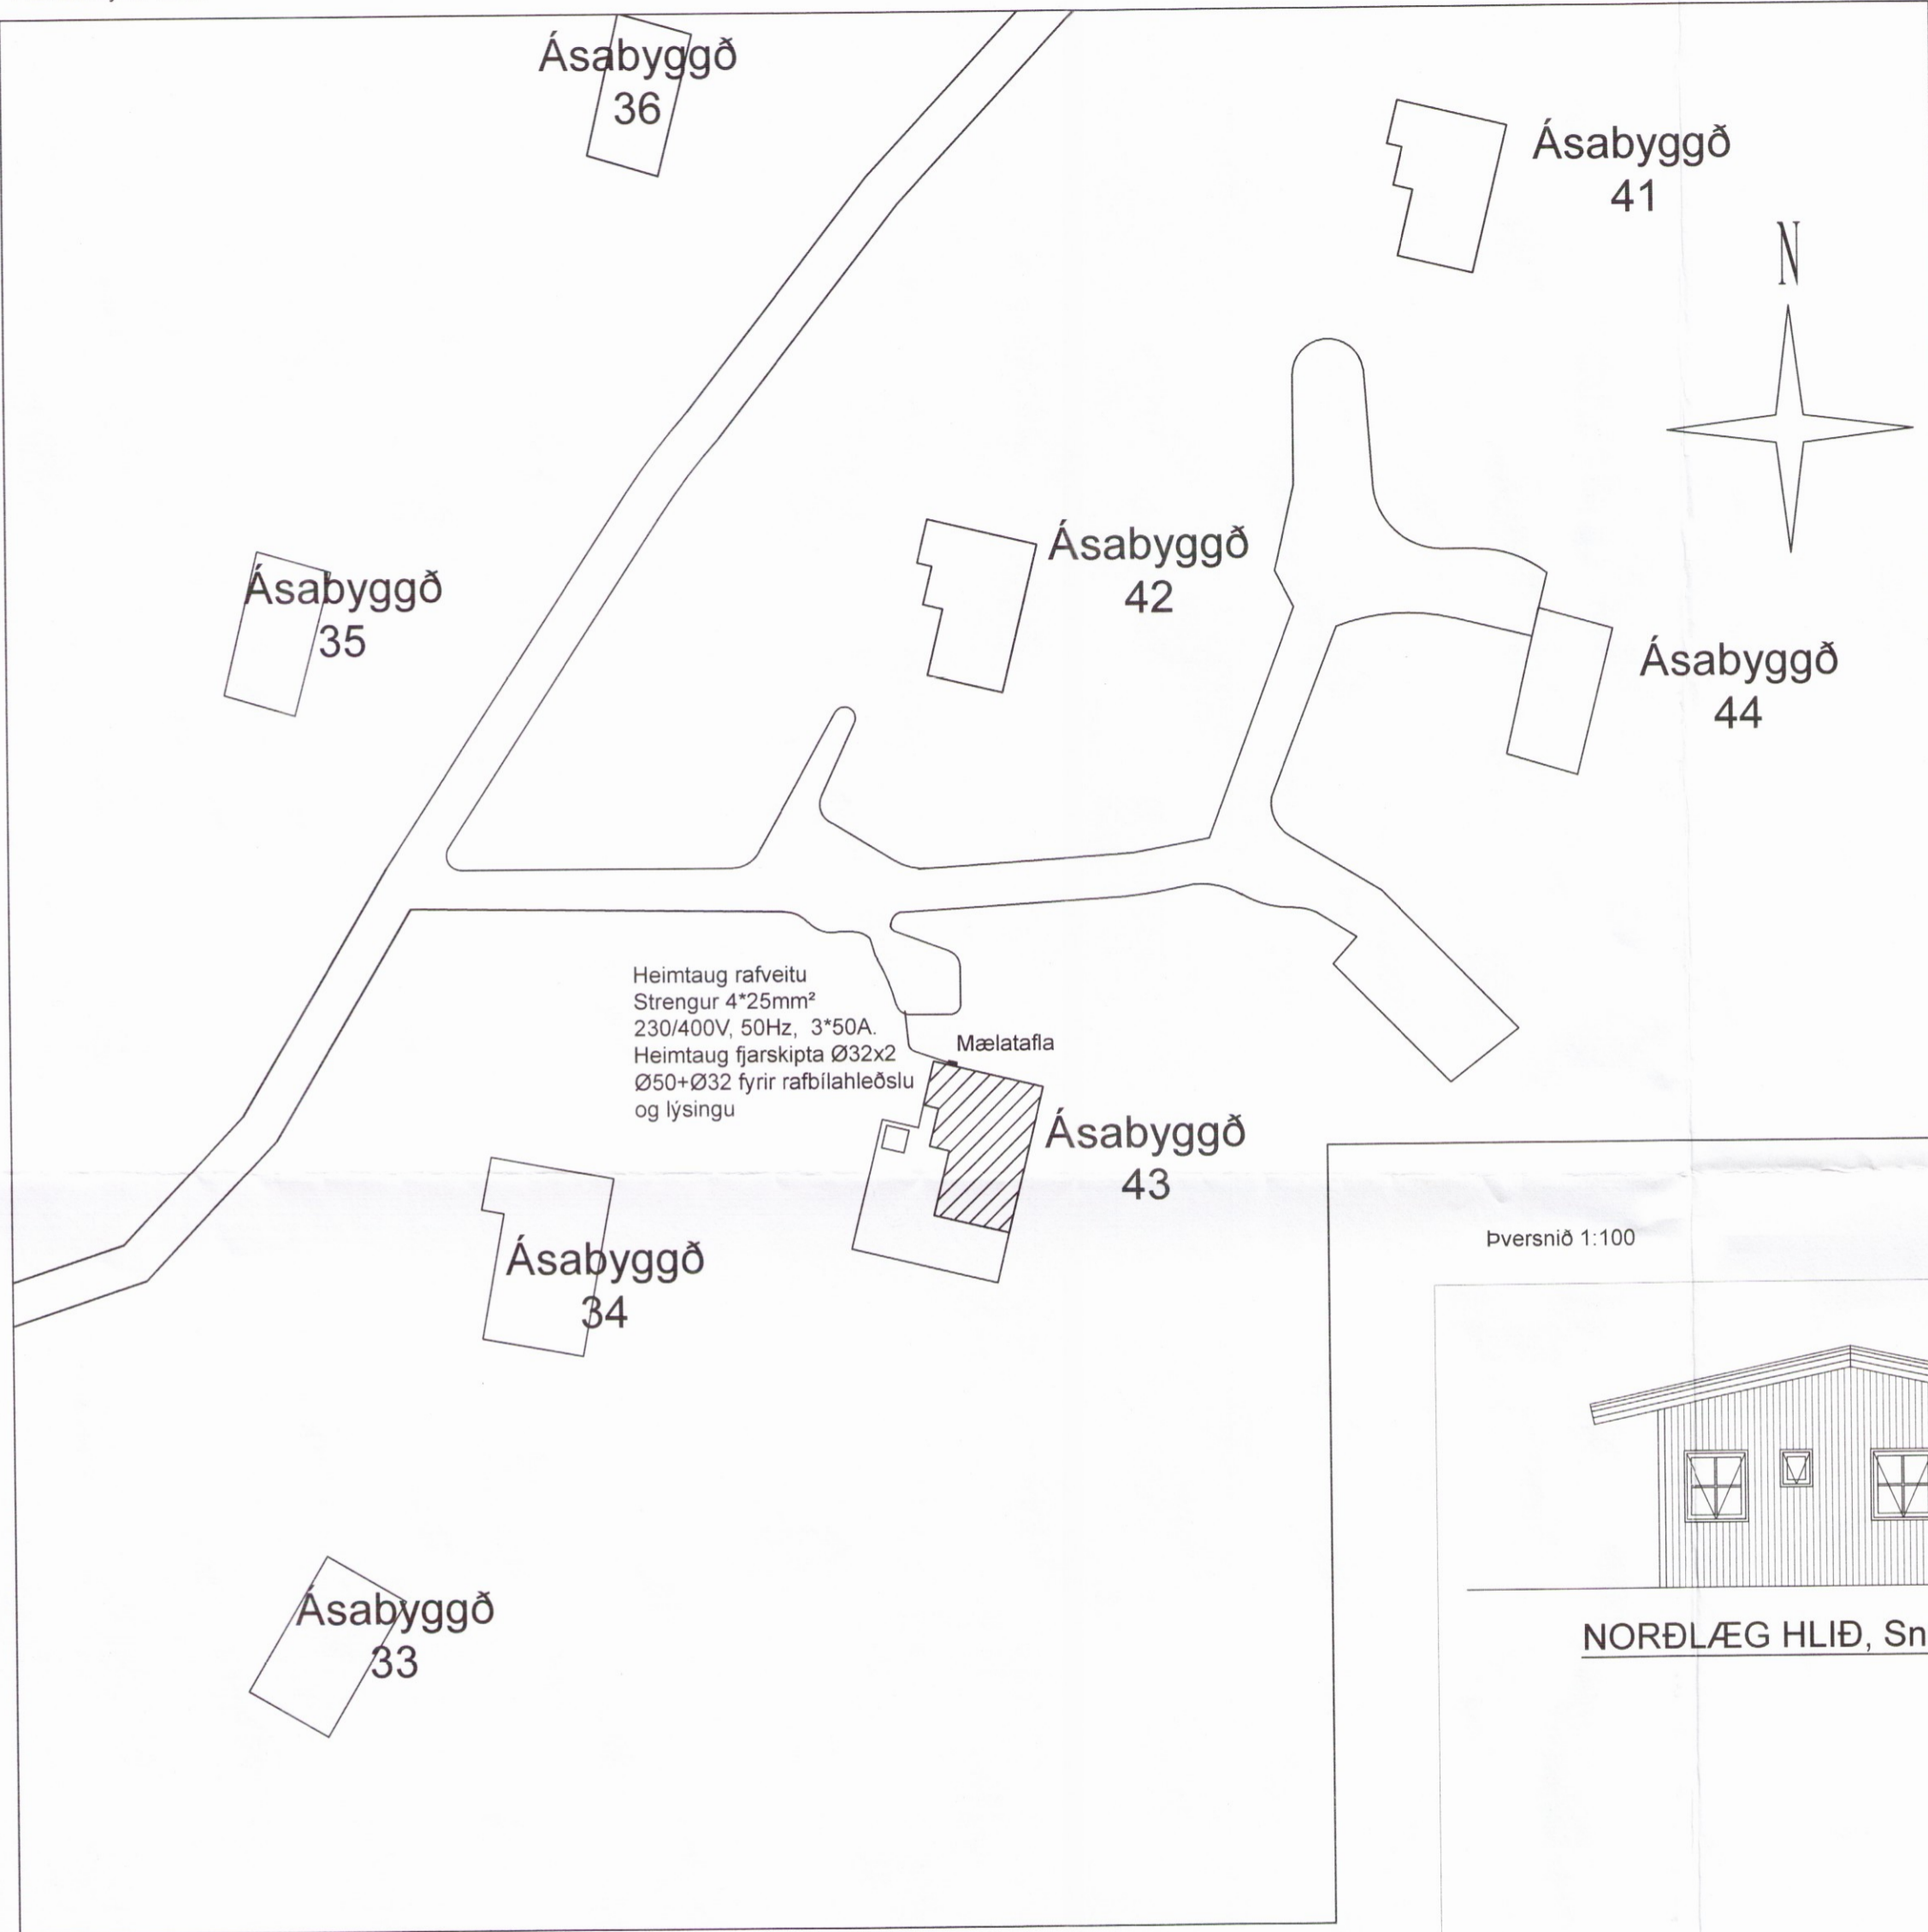

Heimtaug rafveitu  
 Strengur 4\*25mm<sup>2</sup>  
 230/400V, 50Hz, 3\*50A.  
 Heimtaug fjarskipta Ø32x2  
 Ø50+Ø32 fyrir rafbílahleðslu  
 og lýsingu

Mælatafla

Þversnið 1:100

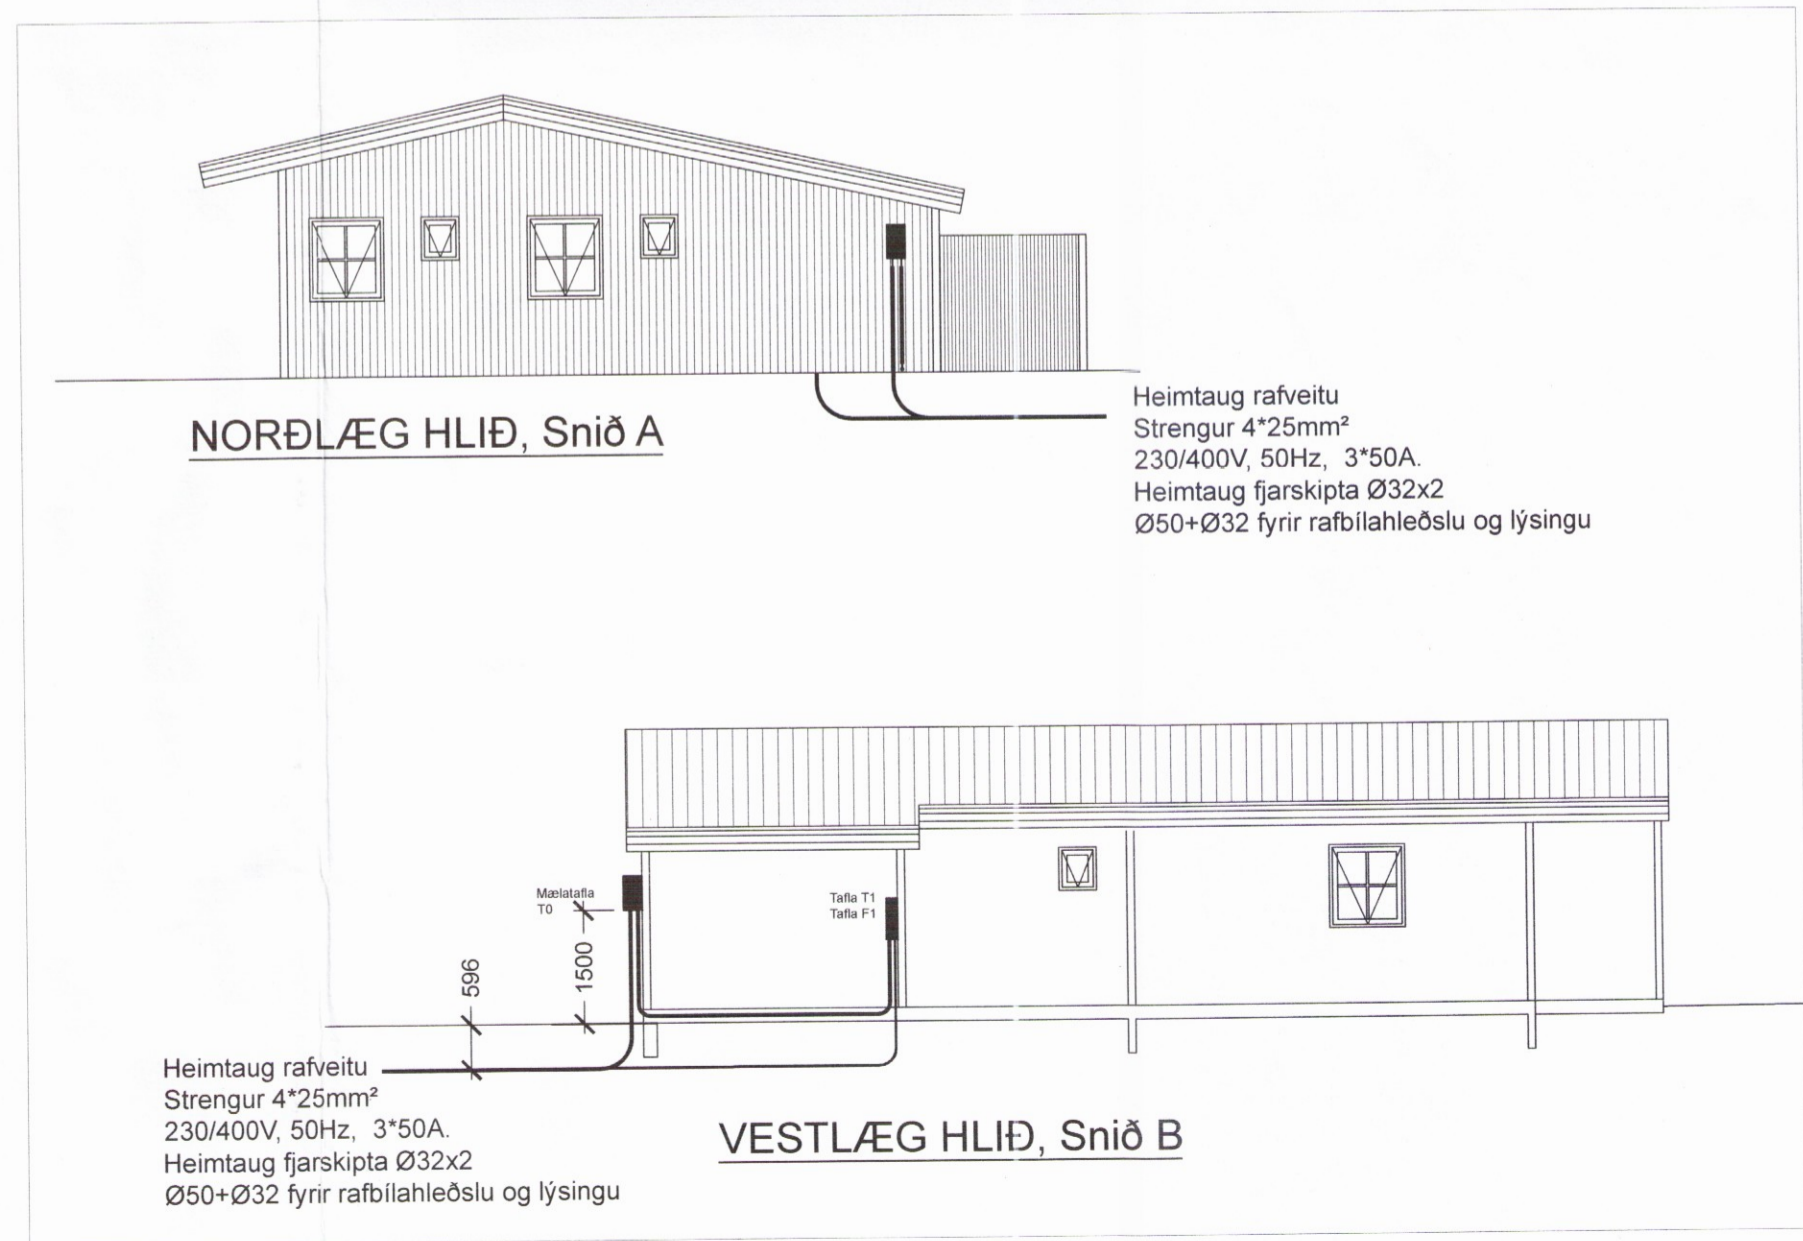

NORÐLÆG HLIÐ, Snið A

Heimtaug rafveitu  
 Strengur 4\*25mm<sup>2</sup>  
 230/400V, 50Hz, 3\*50A.  
 Heimtaug fjarskipta Ø32x2  
 Ø50+Ø32 fyrir rafbílahleðslu og lýsingu

Heimtaug rafveitu  
 Strengur 4\*25mm<sup>2</sup>  
 230/400V, 50Hz, 3\*50A.  
 Heimtaug fjarskipta Ø32x2  
 Ø50+Ø32 fyrir rafbílahleðslu og lýsingu

VESTLÆG HLIÐ, Snið B

Umhverfis- og tæknisvið Uppsveita  
 Yfirfarið  
 22 NOV 2017  
*Þórunn Þórunn*  
 Byggingarfulltrúi

Hannað:  
**Arnar Aðalsteinsson**  
 Hátröð 3, Kópavogi. s.897-1861  
 Yfirfarið:  
 Samþykkt: *Arnar A.* Kennitala: 091270-5019  
 Aðalhönnuður:  
*Hannan M.*

Br. númer	Dagsetning	Skýring
#1	29-6-2017	Grunnmynd lágpsenna

Ásabyggð 43  
 Hraunamannahreppi  
 845 Flúðir **3703**  
**RAFLAGNATEIKNING**  
 -  
 Mælikvarði: 1:500 og 1:100

AFSTÖÐUMYND  
 ÞVERSNIÐ  
 Teikninganúmer: 845-ÁS43:06-2017-05-R02

29-6-2017 BLADSÍða: R-02