



SKÝRINGAR

- Rör kemur frá töflu T-0 í gegnum sökkul. Sjá bls
- Hreyfinemi h=220cm, virkar á útljós fyrir ofan inngang og ljós á norður gaffi.
- Útljós skuli vera minnst IP44. Setja skal ljós sem stýra ljósinu niður en ekki upp. Tengja skal í enda flúrlampa og setja nippil.
- Hafa skal sniðmynd koja að leiðarljósi við staðsetningu dósa og búnaðar.
- Aðalhitun húsnæðis er hiti í gólfi. Dreifistöð gólfhita er í geymslurými. Hitað er upp með heitavatnskerfi. Stjórnþúnaður hitalerfis er einnig í geymslurými.
- Leggja skal fyrir loftneti uppi að þaki og setja þar loftnetsmastur og UHF loftnet.
- Gert er ráð fyrir að lagt verði í bústaðinn ljósleiðari. Draga skal fyrir fjarskiptatenglum við sjónvarp og á útvegg. Leggja skal að þráðlausum Wifi sendi í gangi sem dreifir merki um allt húsið.
- Setja skal battery reykskynjara í flest rými.
- Loftnet og fjarskiptatenglar eru í hæð 145cm frá gólfi. Reiknað er með að sjónvarp verði ettu upp í þeirri hæð og að sjónvarpið hylji tengla.

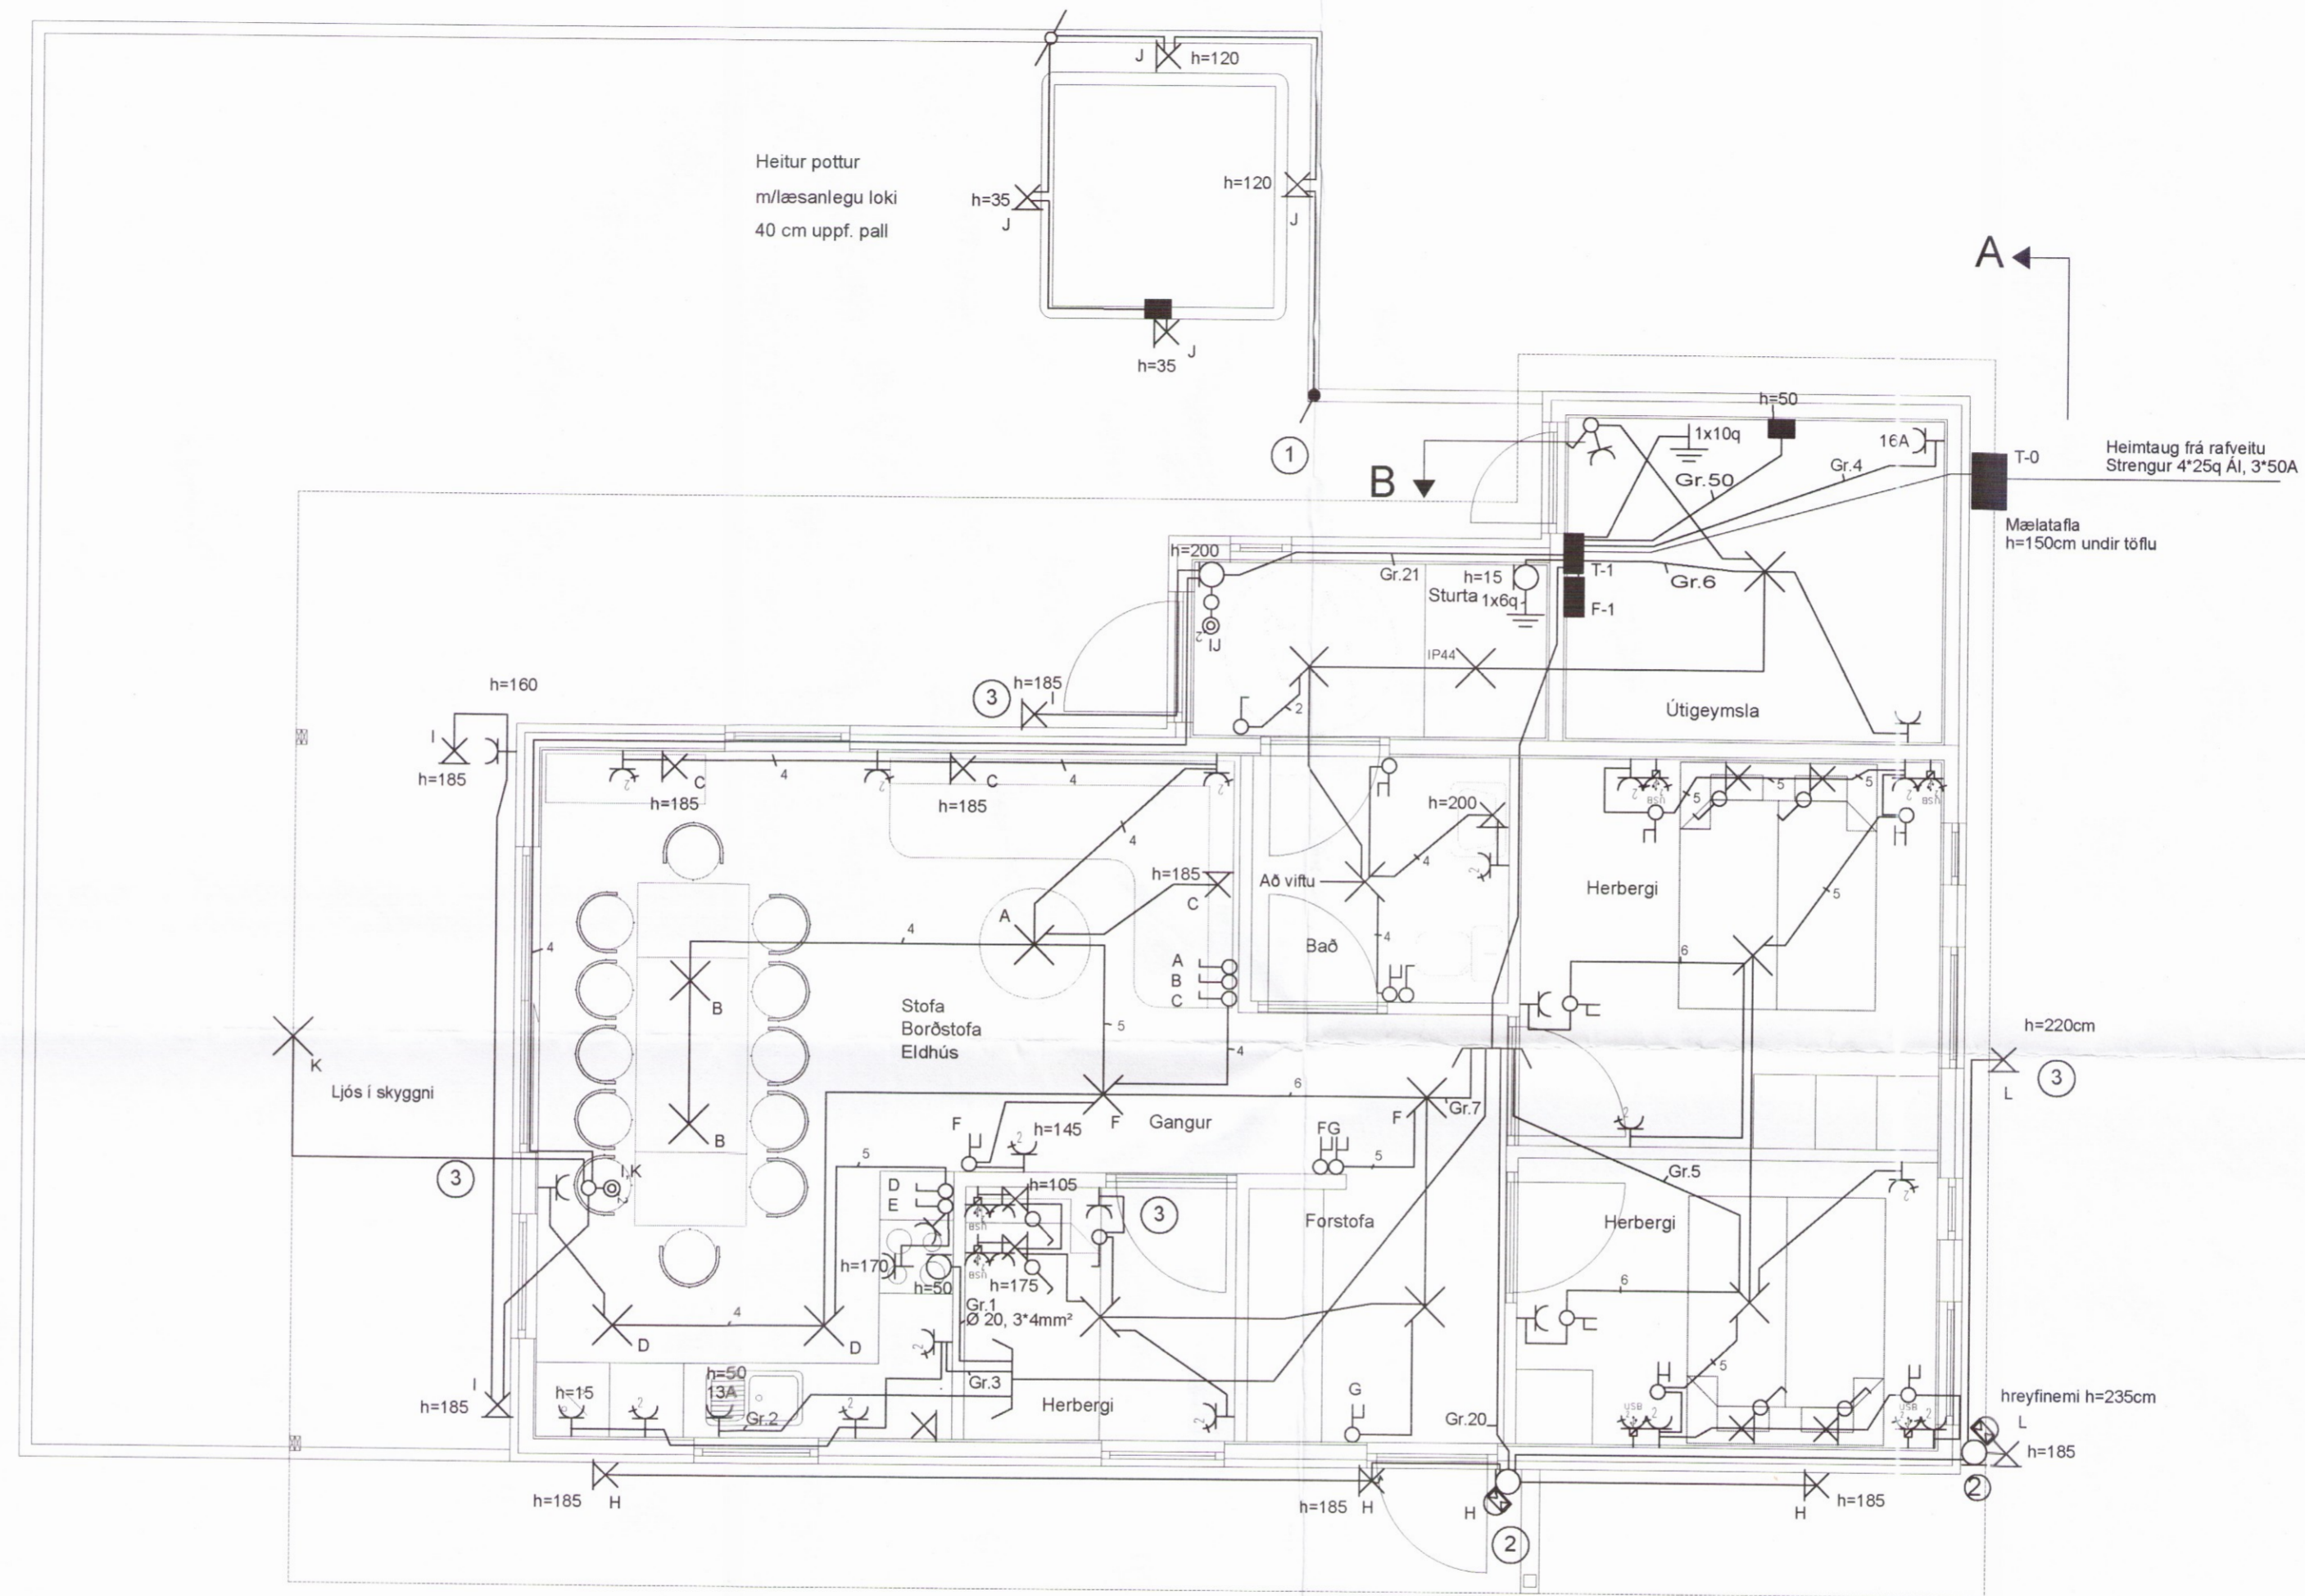

Skýringar á dósaröðun við kojur

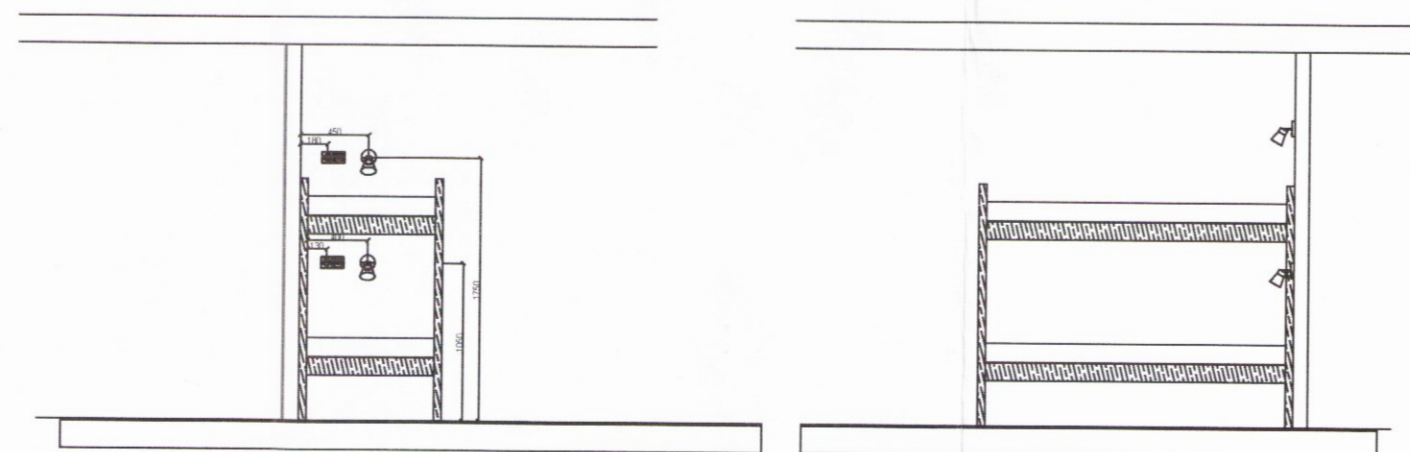

Hannað

Arnar Aðalsteinnsson
 Hátröð 3, Kópavogi s.897-1861

Yfirfarið: *Arnar A.* Kenni: 091270-5019

Sambýkkt: *Heiðis M.*

Aðalhönnuður: *Heiðis M.*

Br. númer	Dagsetning	Skýring
#1	26-6-2017	Grunnmynd lágsennna

Ásabyggð 43 **3706**
 Hraunamannahreppi
 845 Flúðir

RAFLAGNATEIKNING

Mælikvarði: 1:50

LÁGSPENNULAGNIR

Teikninganúmer: 845-ÁS43:06-2017-05-R05