

SKÝRINGAR

- Rör kemur frá töflu T-0 í gegnum sökkul. Sjá bls
- Hreyfinemi h=220cm, virkar á útiljós fyrir ofan inngang og ljós á norður gaffi.
- Útiljós skuli vera minnst IP44. Setja skal ljós sem stýra ljósinu niður en ekki upp. Tengja skal í enda flúrlampa og setja nippil.
- Hafa skal sniðmynd koja að leiðarljósi við staðsetningu dósa og búnaðar.

20 Aðalhitun húsnæðis er hiti í gólf. Dreifistöð gólfhita er í geymslurými. Hitað er upp með heitavatnskerfi. Stjórnúnaður hitalerfis er einnig í geymslurými.

21 Leggja skal fyrir loftneti uppi að þaki og setja þar loftnetsmastur og UHF loftnet.

22 Gert er ráð fyrir að lagt verði í bústaðinn ljósleiðari. Draga skal fyrir fjarskiptatenglum við sjónvarp og á útvegg. Leggja skal að þráðlausum Wifi sendi í gangi sem dreifir merki um allt húsið.

23 Setja skal battery reykskynjara í flest rými.

24 Loftnet og fjarskiptatenglar eru í hæð 145cm frá gólf. Reiknað er með að sjónvarp verði ettu upp í þeirri hæð og að sjónvarpið hylji tengla.

Hannað:
Arnar Aðalsteinsson
 Hátröð 3, Kópavogi, s.897-1861

Yfirfarið:
 Samþykkt: *Arnar A.* Kenni: 091270-5019

Aðalhönnuður:
Hankas M.

Br.númer	Dagsetning	Skýring
#1	26-6-2017	Grunnmynd lágsþenna


Ásabyggð 43 **3708**
 Hraunamannahreppi
 845 Flúðir

RAFLAGNATEIKNING

Mælikvarði: 1:50

SMÁSPENNULAGNIR

Teikninganúmer: 845-ÁS43:06-2017-05-R06

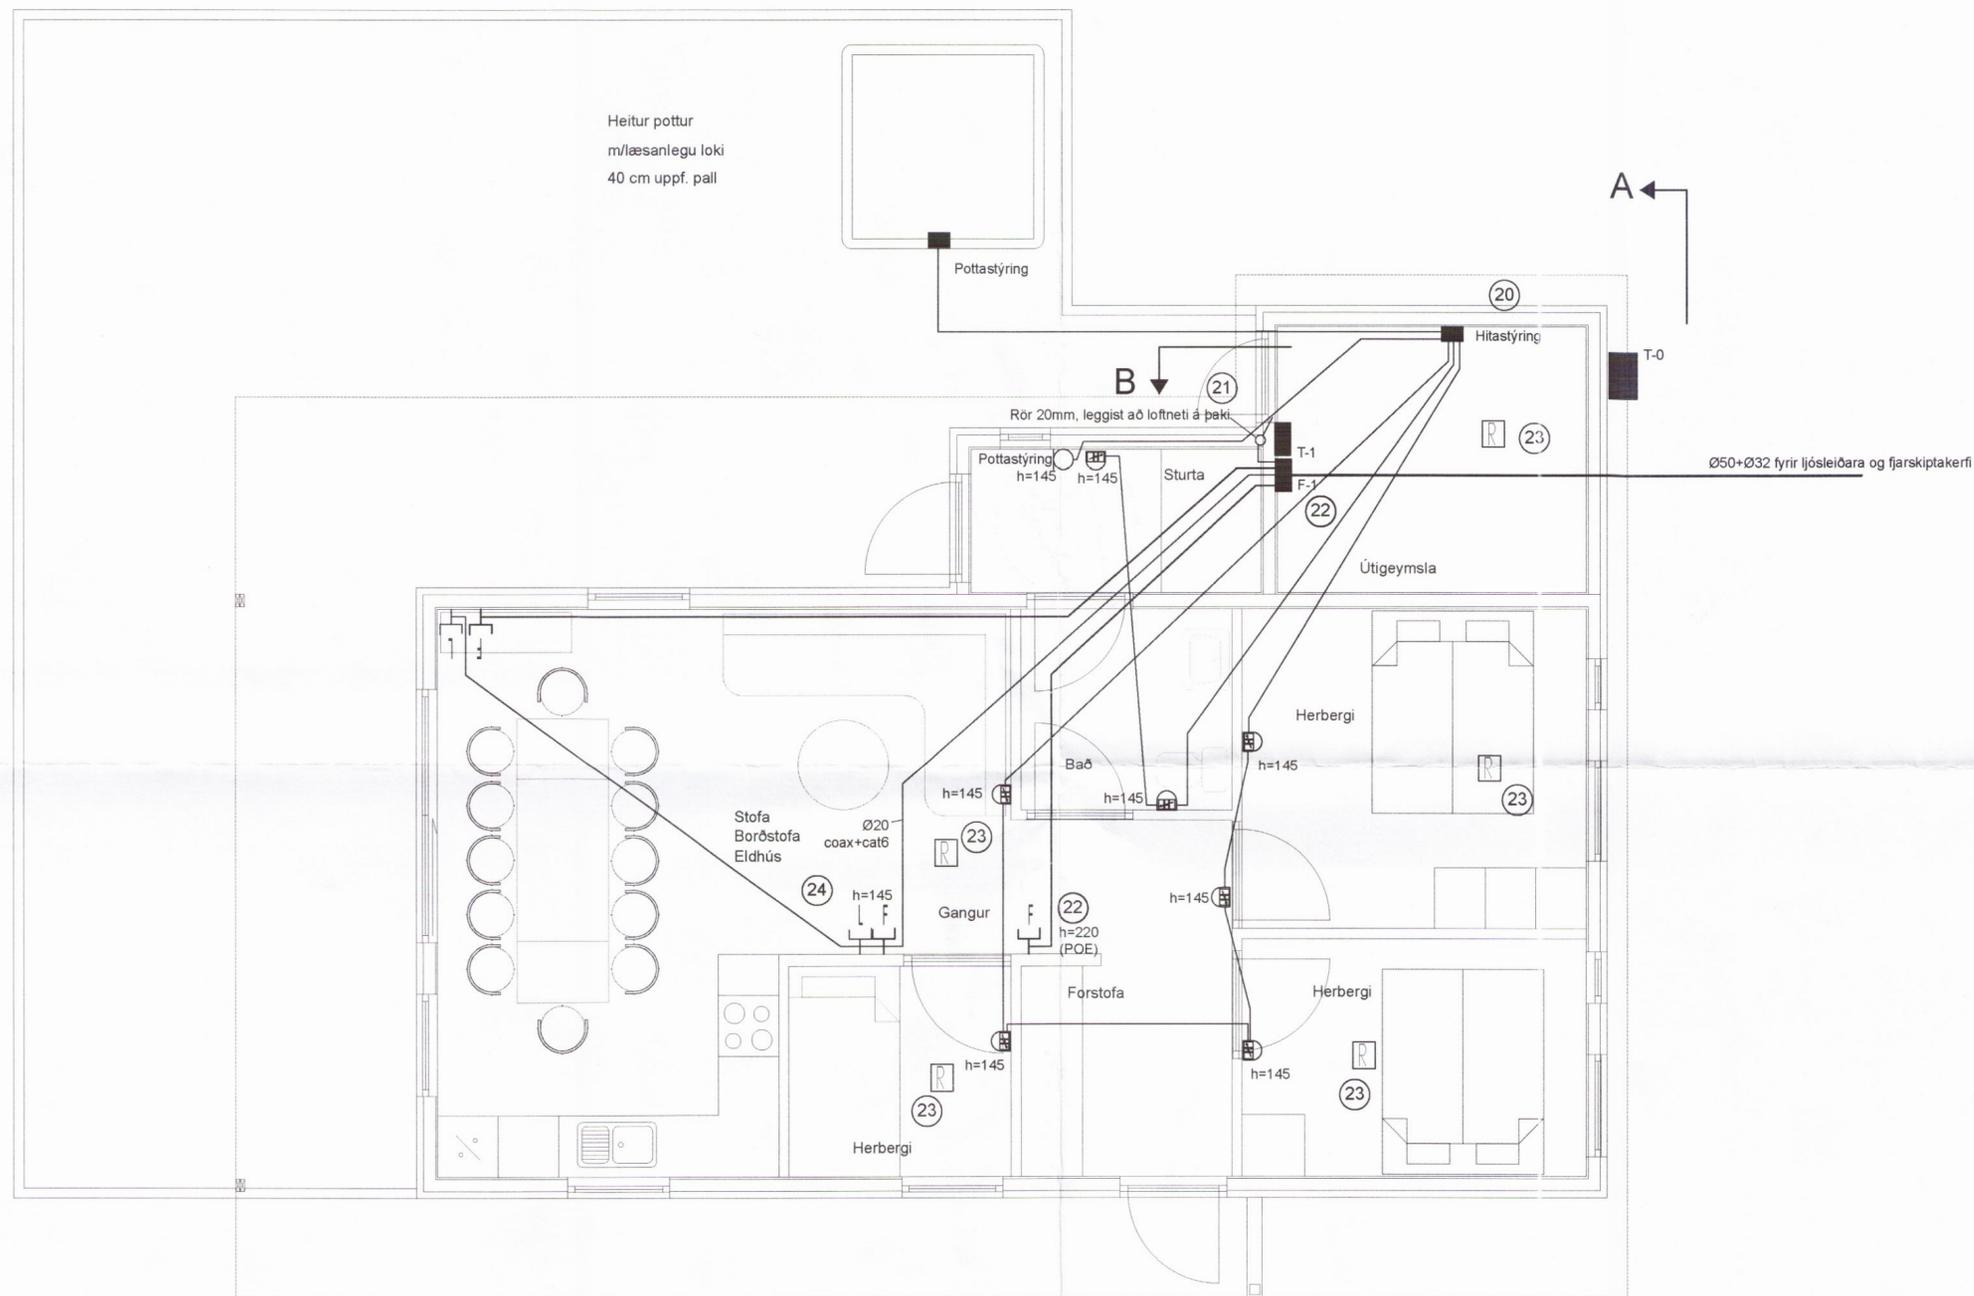

Heitur pottur
 m/læsanlegu loki
 40 cm upp. pall

Pottastýring

20

Hitastýring

A

T-0

B

21

Rör 20mm, leggist að loftneti á þaki

Pottastýring
 h=145 h=145

Sturta

T-1

F-1

23

Ø50+Ø32 fyrir ljósleiðara og fjarskiptakerfi

Útigeymsla

Herbergi

h=145

h=145