




AUSTLÆG HLIÐ

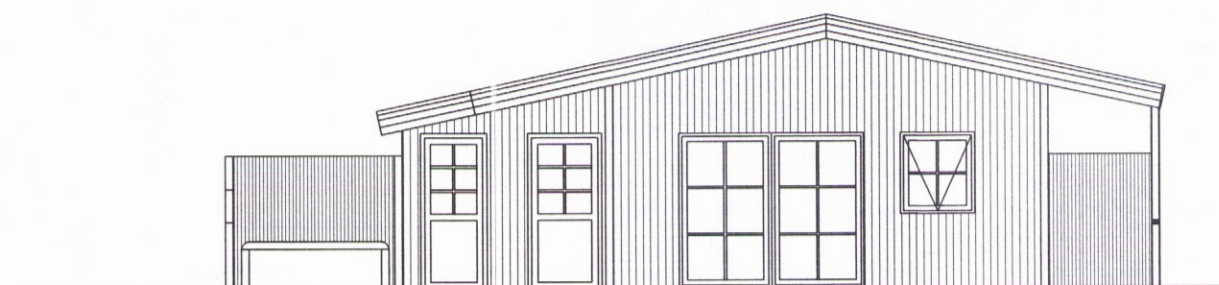

SUÐLÆG HLIÐ

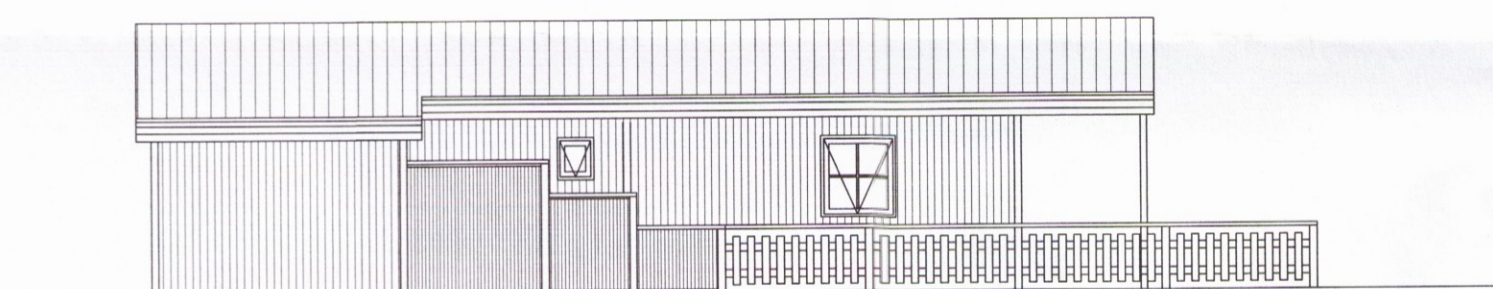


VESTLÆG HLIÐ

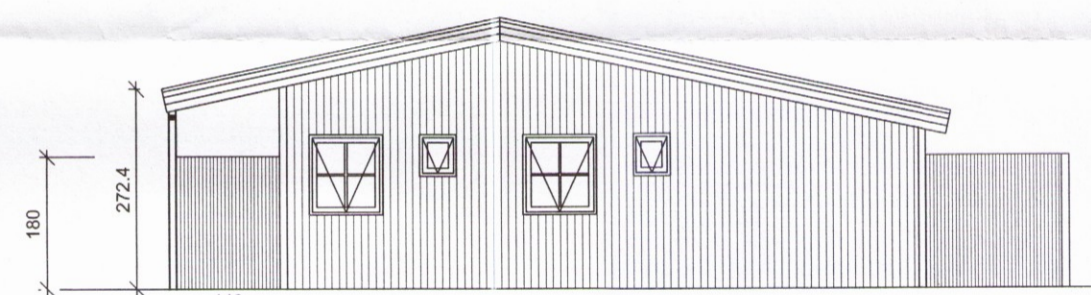

NORÐLÆG HLIÐ

Guðmundur Óskar
Guðmundur Óskar Unnarsson
 Kt. 110683-3409

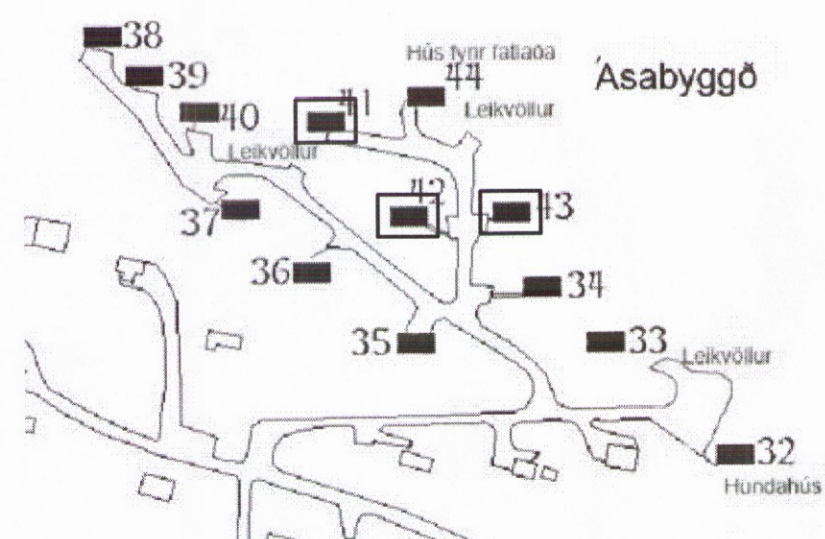

YFIRLITSMYND (mælikvarði óviss)

Haukur Margeirsson byggingarverkfræðingur
 Verkfræðistofa - Álfrólsvegur 32 - 200 Kópavogur
 Sími 554 4543 - GSM 699 8260 - Fax 552 3090
 kt. 070249 3919 - netfang: haukurm@simnet.is

Haukur Margeirsson 3709

VERKHEITI	ÁSABYGGÐ 43 HRUNAMANNAHREPPI		
HEITI TEIKN.	ÚTLIT OG YFIRLITSMYND		
HANNAÐ	HM	DAGS.	30. APRÍL, 2017
TEIKNAD	HM	KVARDI	1:100
		VERKNR.	170330
		TEIKN. NR.	102