


| | |
|------------|---|
| SKYRNINGAR | 1 Rör kemur frá töflu T-0 í gegnum sökkul. Sjá bis |
| | 2 Hreyfingemi h=220cm, virkar á utljós fyrir ofan inngang og ljós á norður gaffi. |
| | 3 Utljós skuli vera minnst IP44. Setja skal ljós sem stýra ljósinu niður en ekki upp. Tengja skal í enda flúrlampa og selja nippi. |
| | 4 Hara skal sniðmynd koma að leiðarljósi við stöðsetningu dása og búnaðar. |
| | 20 Aðalhitun húsnæðis er hiti í gólf. Dreifstöð gólfhita er í geymslurými. Hitad er upp með heitavatskerfi. Stjórnunadúur hitalæfis er einnig í geymslurými. |
| | 21 Lægja skal fyrir loftneti uppi að þaki og selja þar loftnetsmastur og UHF loftnet. |
| | 22 Gert er ráð fyrir að lagt verði í bústaðinn ljóseidari. Draga skal fyrir úrvegg. Lægja skal að þrúlausum ljóskiptatengjum við sjónvarp og á utvegg. Lægja skal að þrúlausum ljós og tenglar í stofu og eldhúsi. |
| | 23 Setja skal battery reyskynjara í fest rými. |
| | 24 Loftnet og fjarskiptatenglar eru í hæð 145cm frá gólf. Reiknað er með að sjónvarp verði eittu upp í þeirri hæð og að sjónvarpið hylji tengla. |



Umhverfis- og tæknisvið Úppsveita
Yfirfarir
22 NOV 2017
Byggingarfulltrúi

Arnar Aðalsteinsson
Hamað
Hátröð 3, Kópavogsi, s.897-1861
Símanúmer: 091270-5019
Vafnir: Arnar A.
Aðalritun: Arnar A.
Brúnumur: 29-6-2017
Töflukning: #1
29-6-2017
Töflukning

Asabyggð 41
Hraunamannahreppi
845 Flúðir
RAFLAGNATEIKNING
Mælikvæði: 1:500 og 1:100
TÖFLUTEIKNING
ÚTLIT TÖFLU
Teikninganúmer: 845-AS41-06-2017-05-R04
R-04
BLAÐSÍÐA

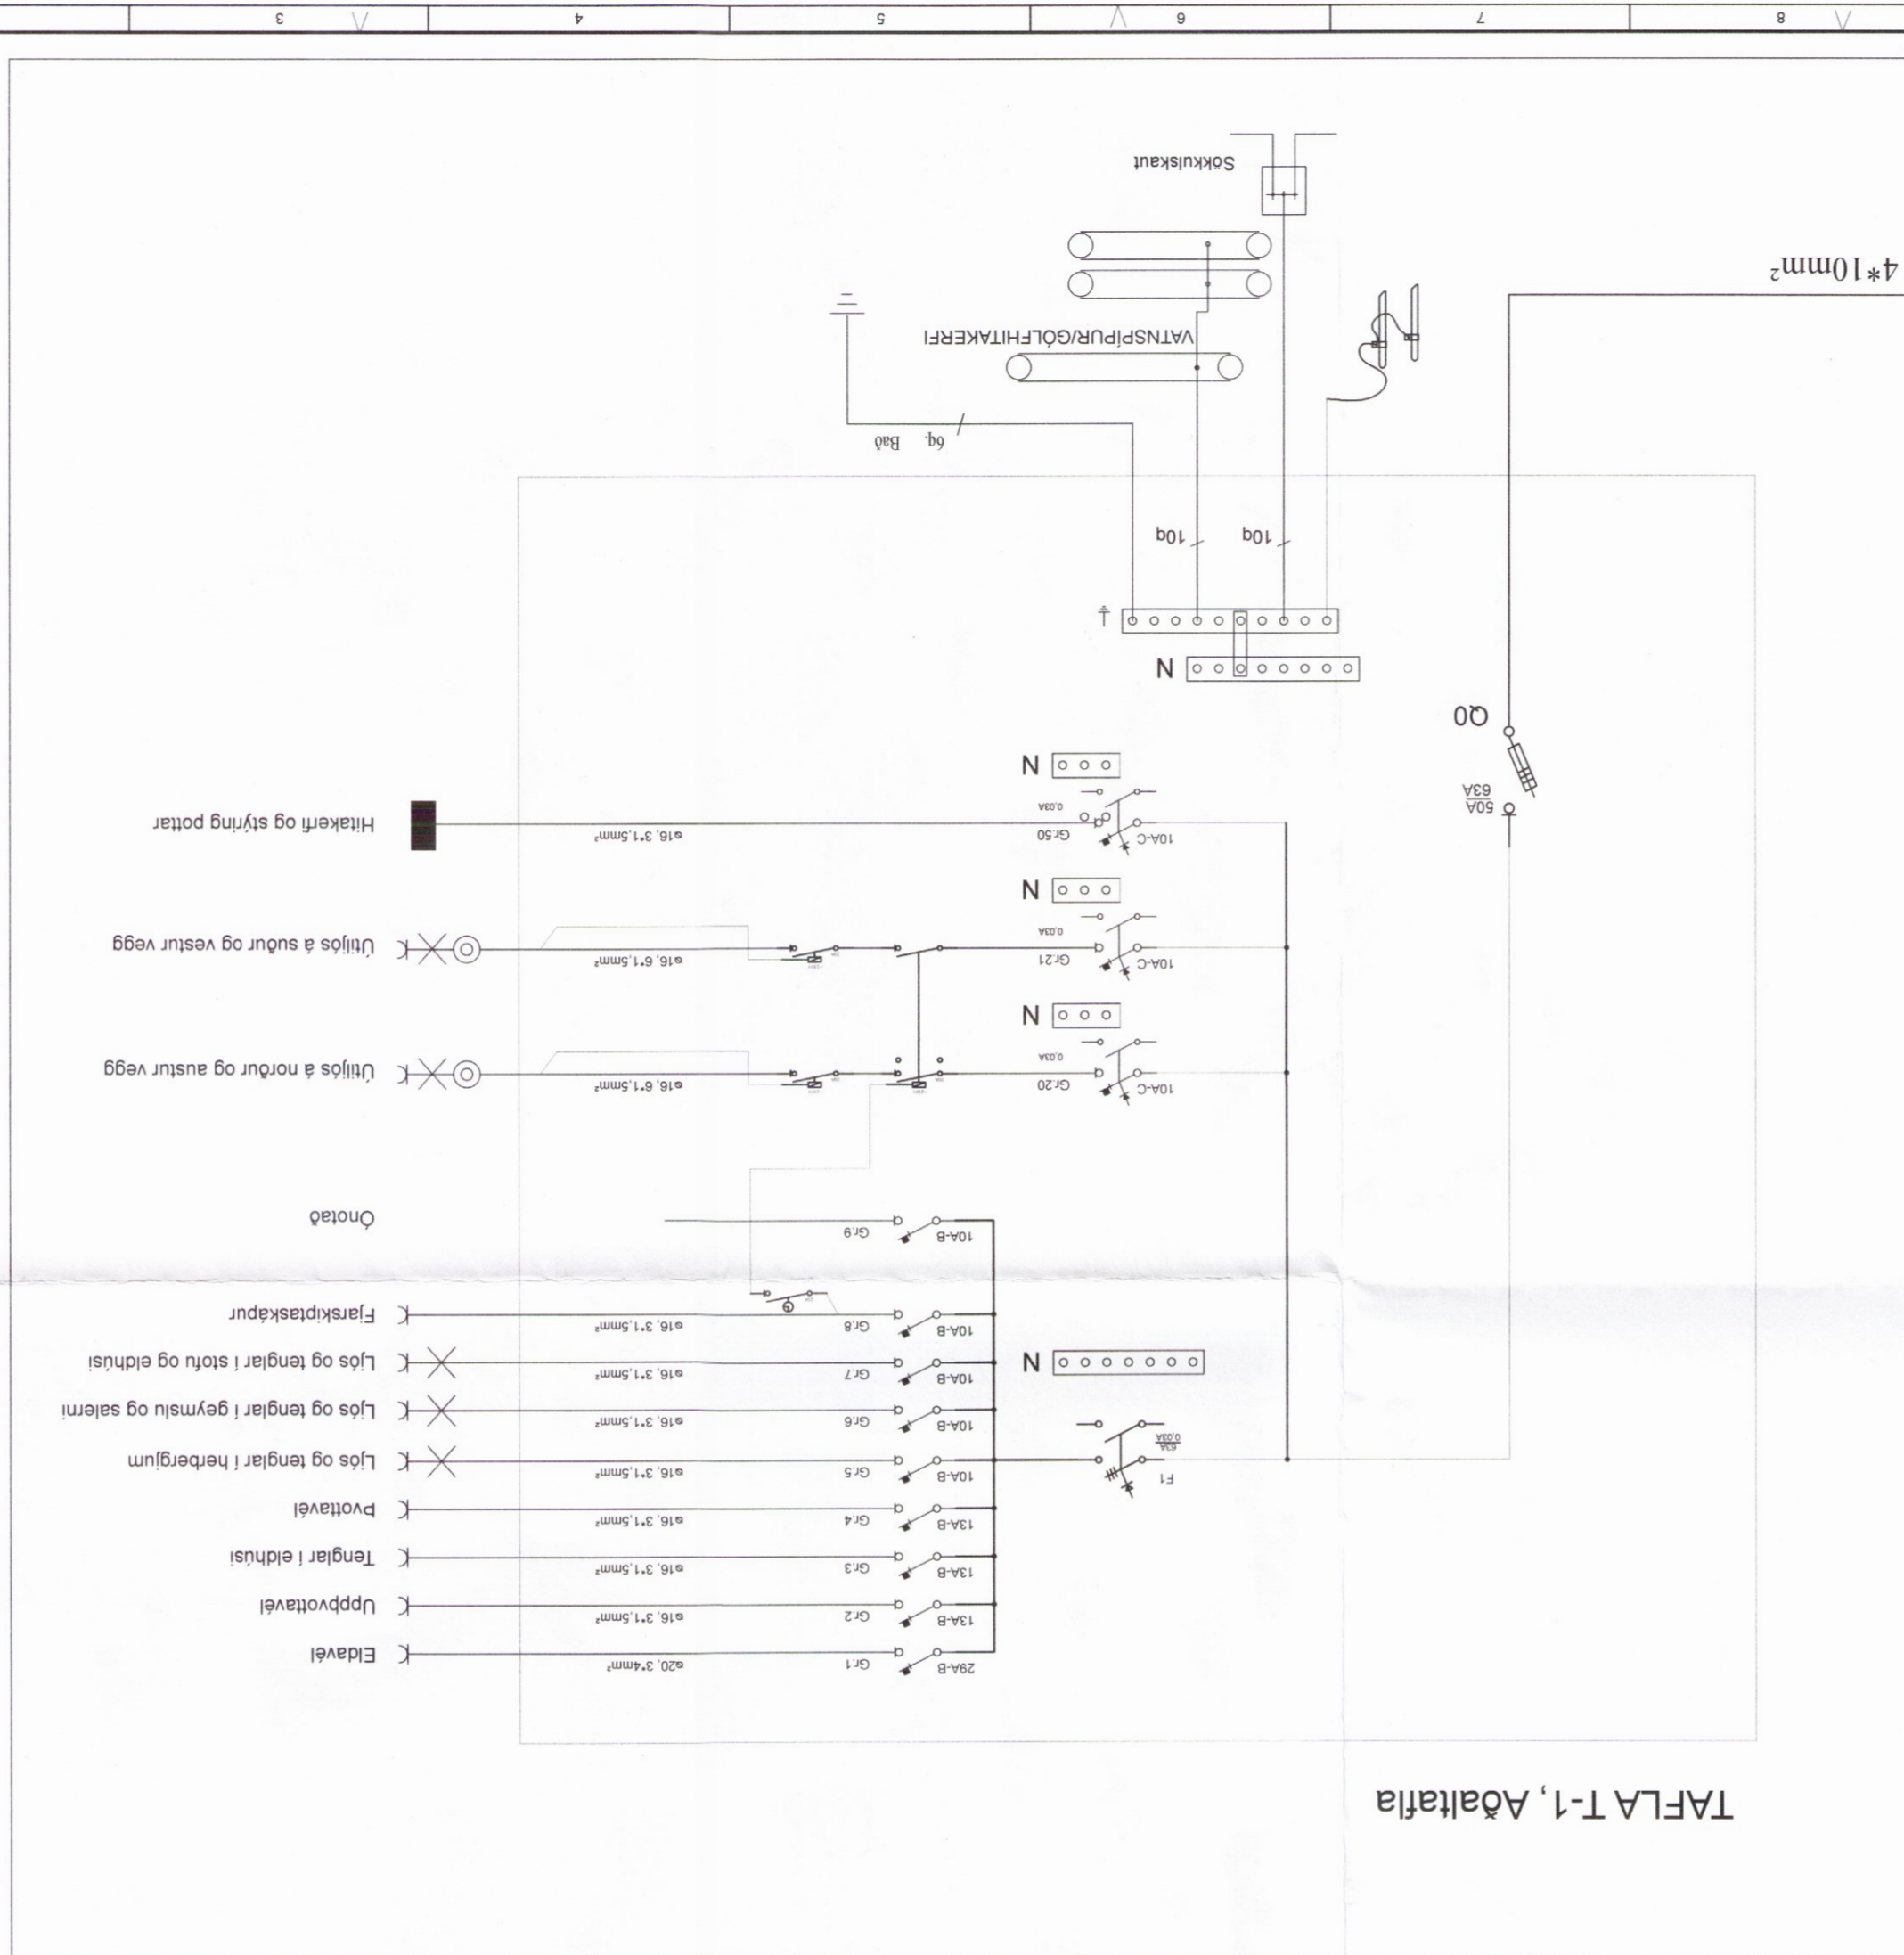

TAFLA T-1, Aðaltafla

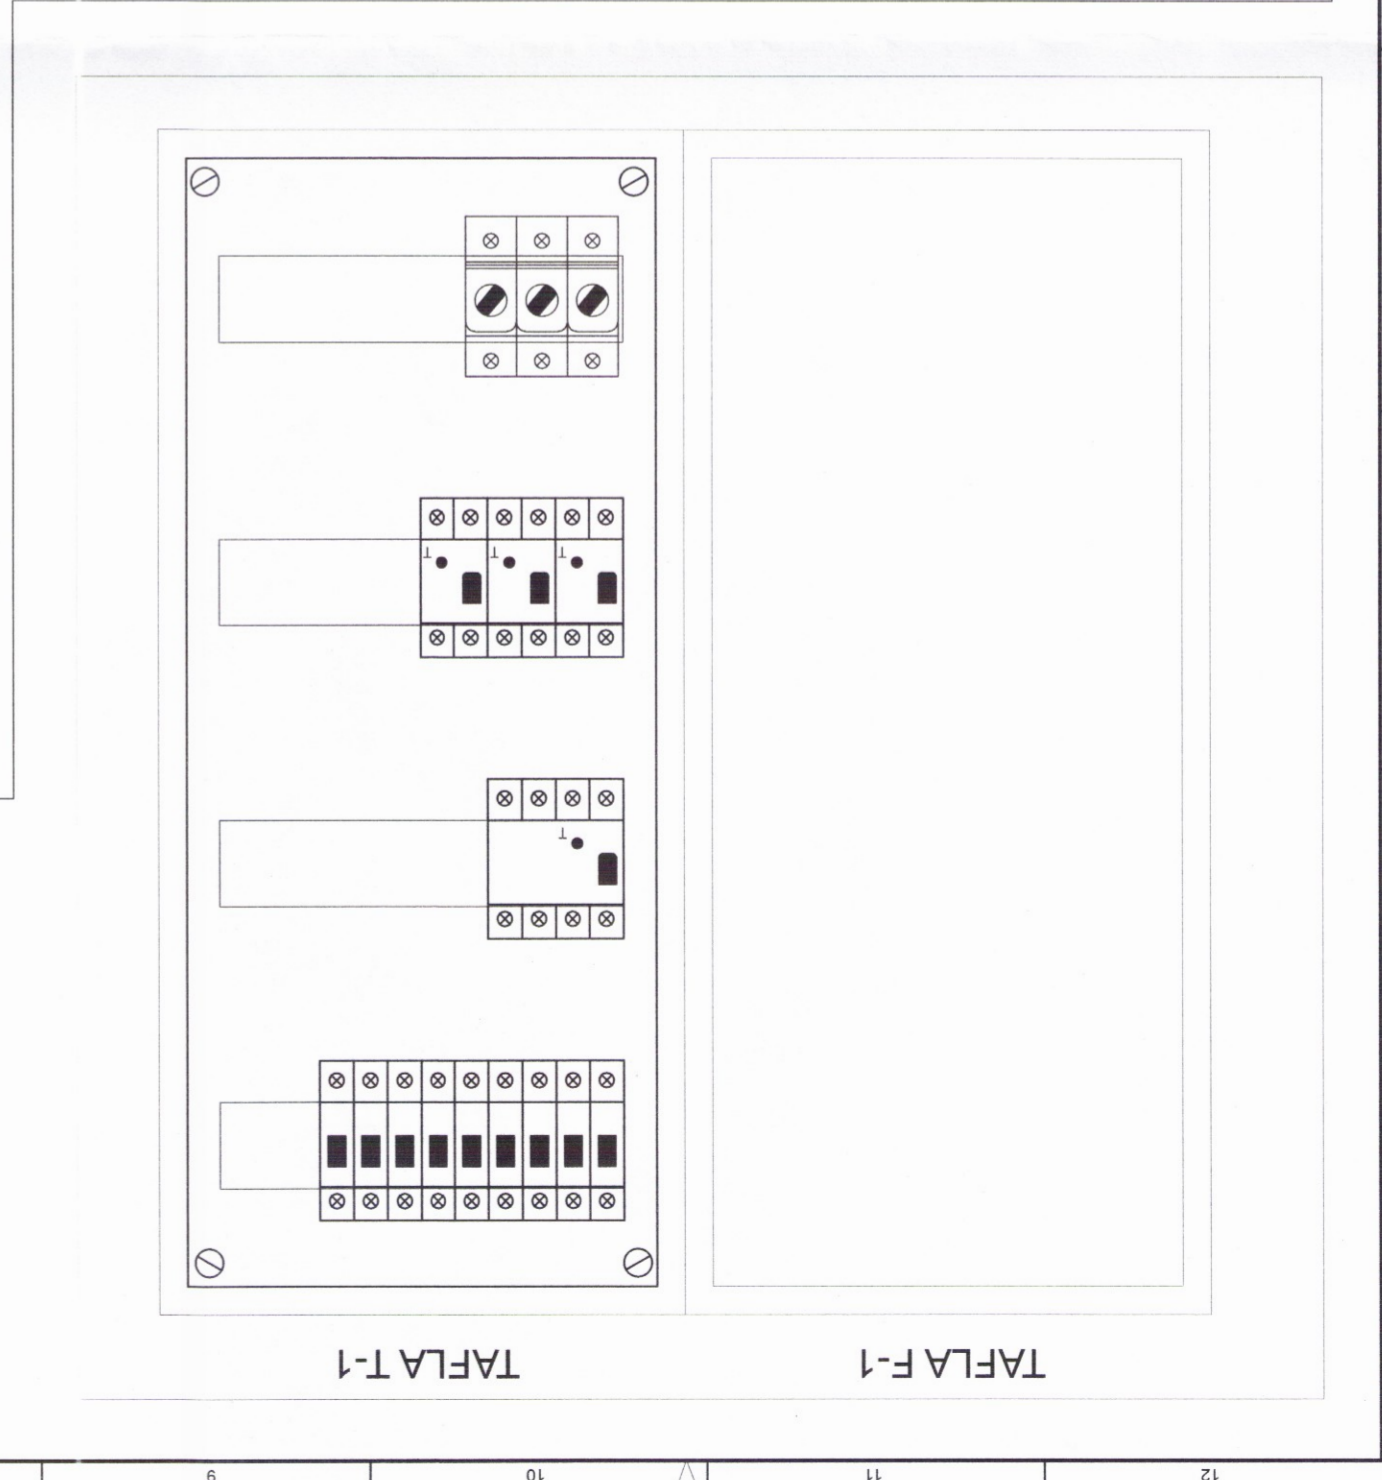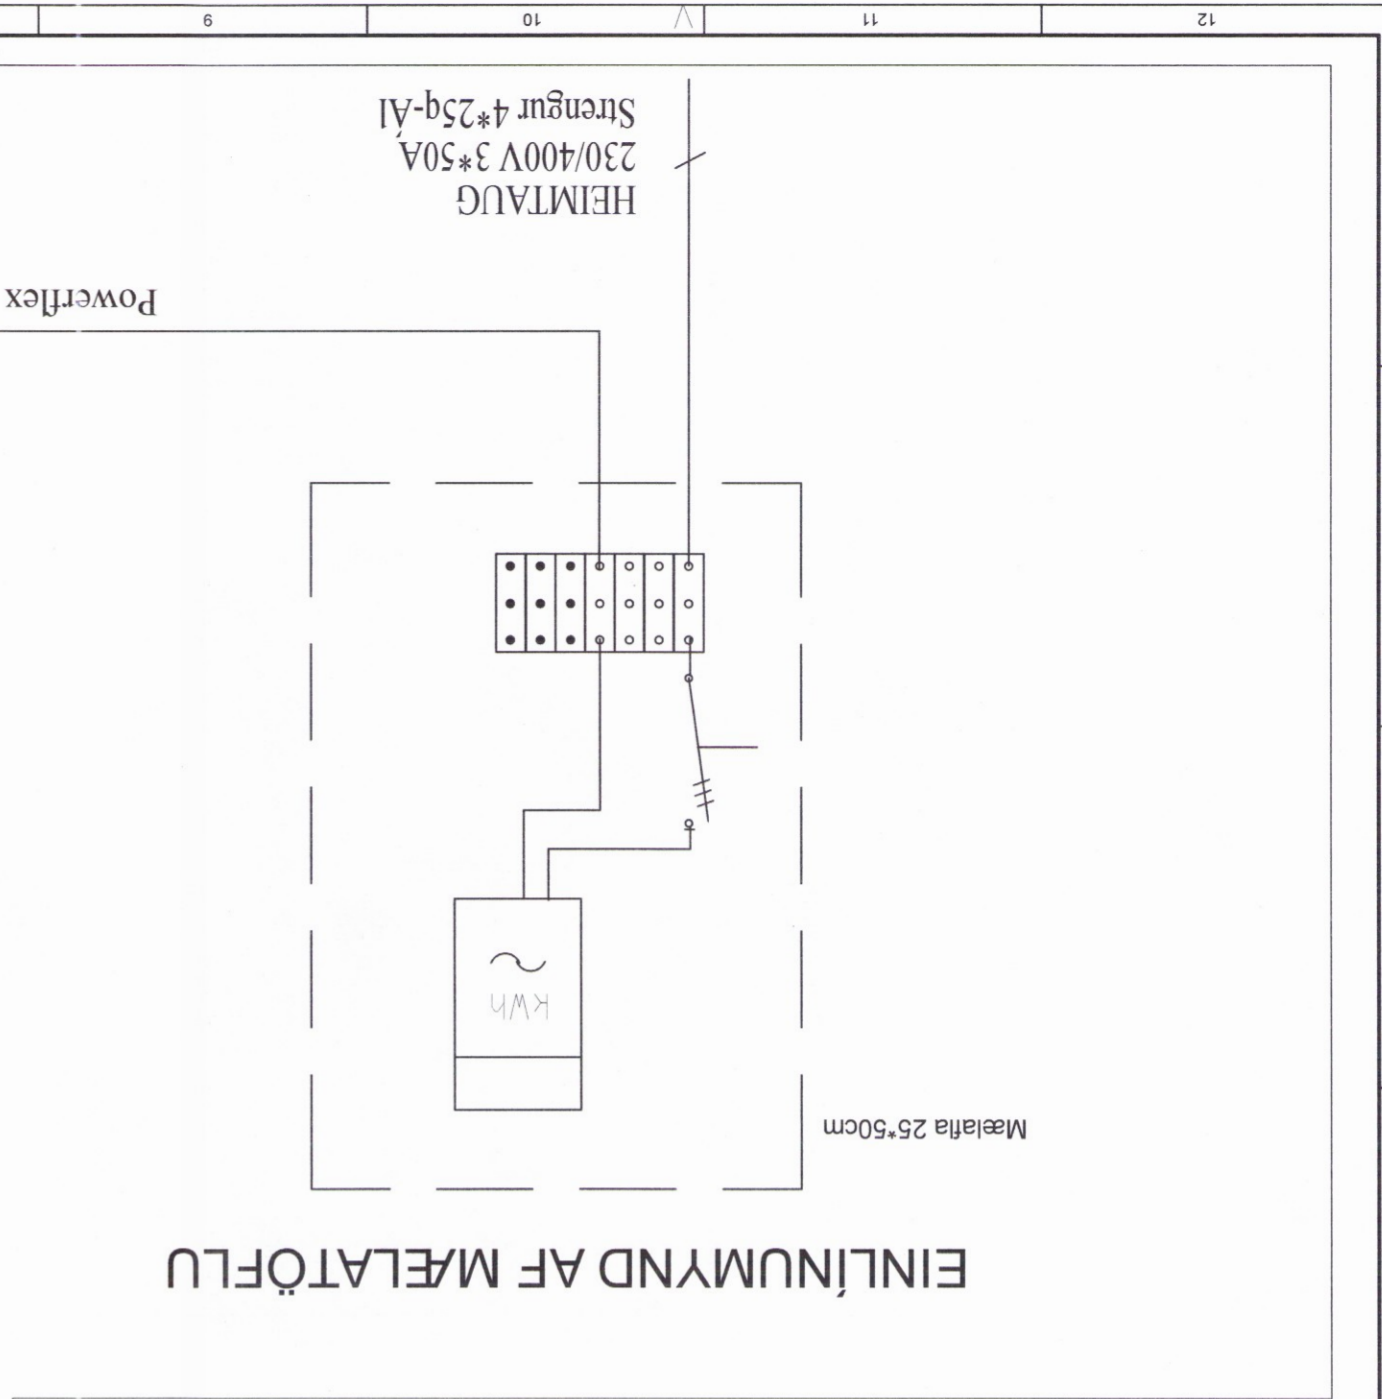

TAFLA T-1

TAFLA F-1