

Heitur pottur
 m/læsanlegu loki
 40 cm uppfall


Heimtaug frá rafveitu
 Strengur 4*25q Ál, 3*50A

Mælatafla
 h=150cm undir töflu

h=220cm

hreyfinemi h=235cm

Skýringar á dósaröðun við kojur

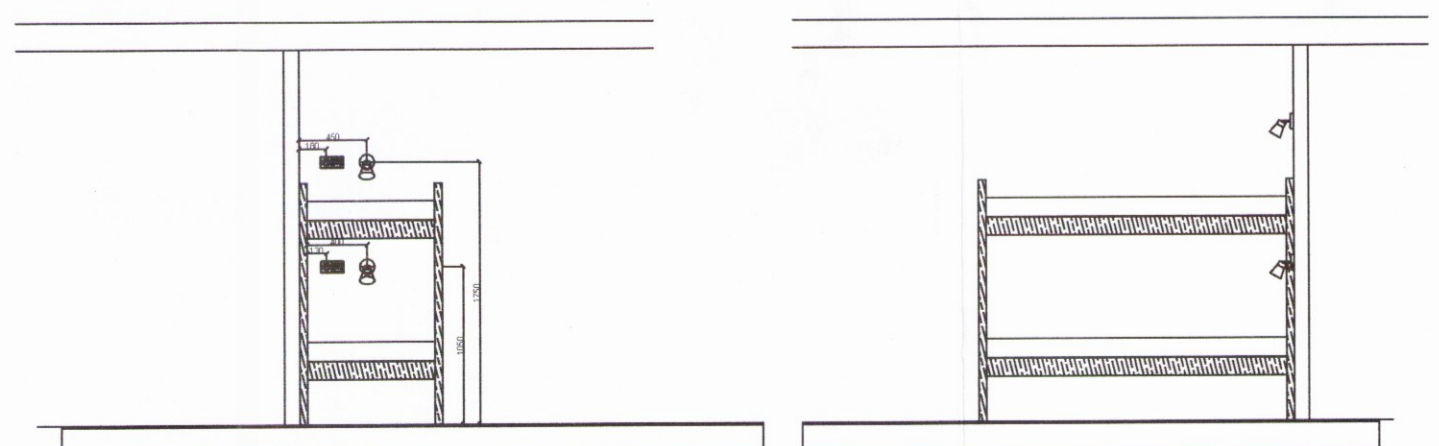

SKÝRINGAR

- 1 Rör kemur frá töflu T-0 í gegnum sökkul. Sjá bls
 - 2 Hreyfinemi h=220cm, virkar á útljós fyrir ofan inngang og ljós á norður gaffli.
 - 3 Útljós skuli vera minnst IP44. Setja skal ljós sem stýra ljósinu niður en ekki upp. Tengja skal í enda flúrlampa og setja nippil.
 - 4 Hafa skal sniðmynd koja að leiðarljósi við staðsetningu dósa og búnaðar.
- 20 Aðalhitun húsnæðis er hiti í gólf. Dreifistöð gólfhita er í geymslurými. Hitað er upp með heitavatnskerfi. Stjórnbúnaður hitalæris er einnig í geymslurými.
 - 21 Leggja skal fyrir loftneti uppi að þaki og setja þar loftnetsmastur og UHF loftnet.
 - 22 Gert er ráð fyrir að lagt verði í bústaðinn ljósleiðari. Draga skal fyrir fjarskiptatenglum við sjónvarp og á útvegg. Leggja skal að þráðlausum Wífi sendi í gangi sem dreifir merki um allt húsið.
 - 23 Setja skal batterý reykskynjara í flest rými.
 - 24 Loftnet og fjarskiptatenglar eru í hæð 145cm frá gólf. Reiknað er með að sjónvarp verði ettu upp í þeirri hæð og að sjónvarpið hylli tengla.

Hannað:
Arnar Aðalsteinsson
 Hátröð 3, Kópavogi. s 897-1861
 Yfirfarið:
 Samþykkt: *Arnar A.* Kenni: 091270-5019
 Aðalhönnuður: *Hannu M.*

Br.númer	Dagsetning	Skýring
#1	26-6-2017	Grunnmynd lágspenna

Ásabyggð 41
 Hraunamannahreppi
 845 Flúðir
RAFLAGNATEIKNING
 Mælikvarði: 1:50 **3715**
LÁGSPENNULAGNIR
 Teikninganúmer: 845-ÁS41:06-2017-05-R05