

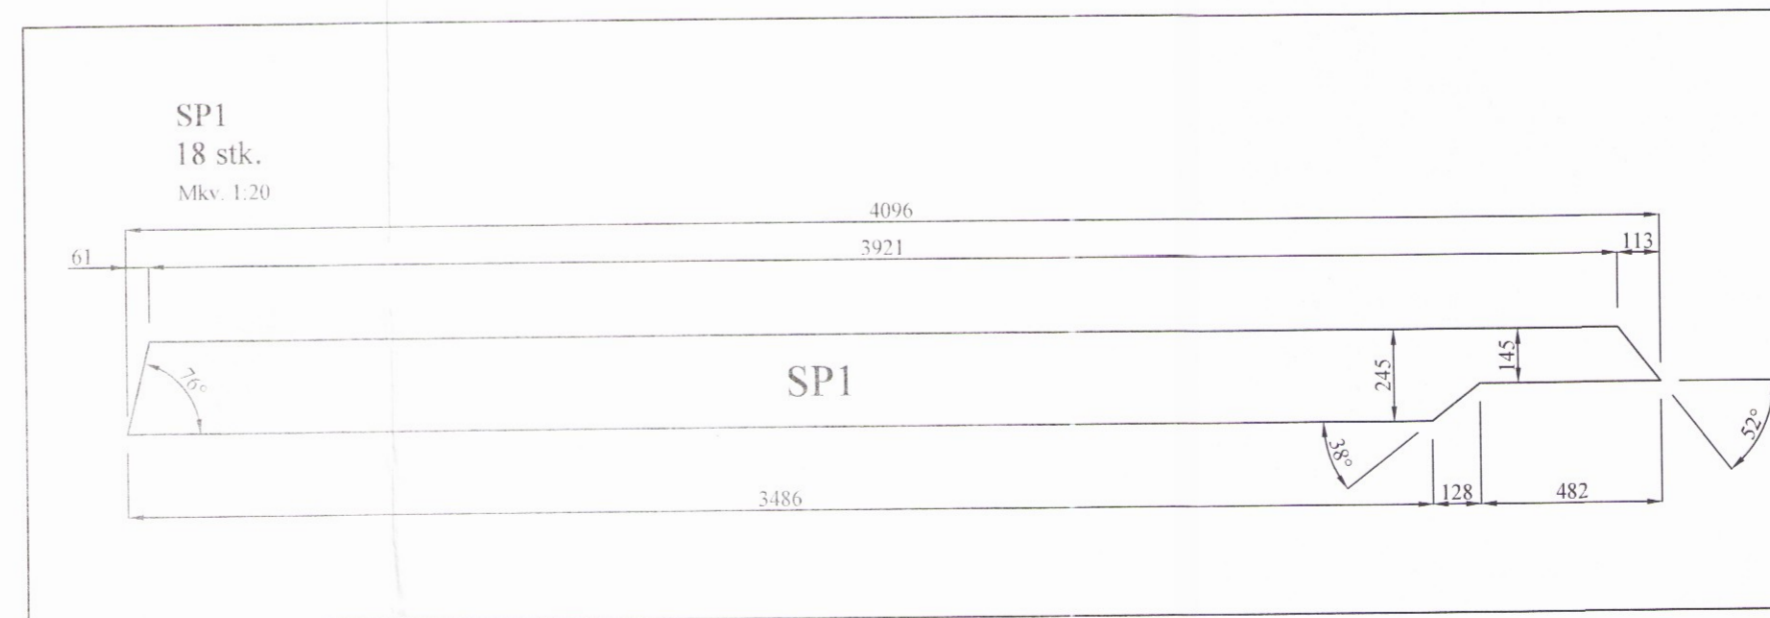
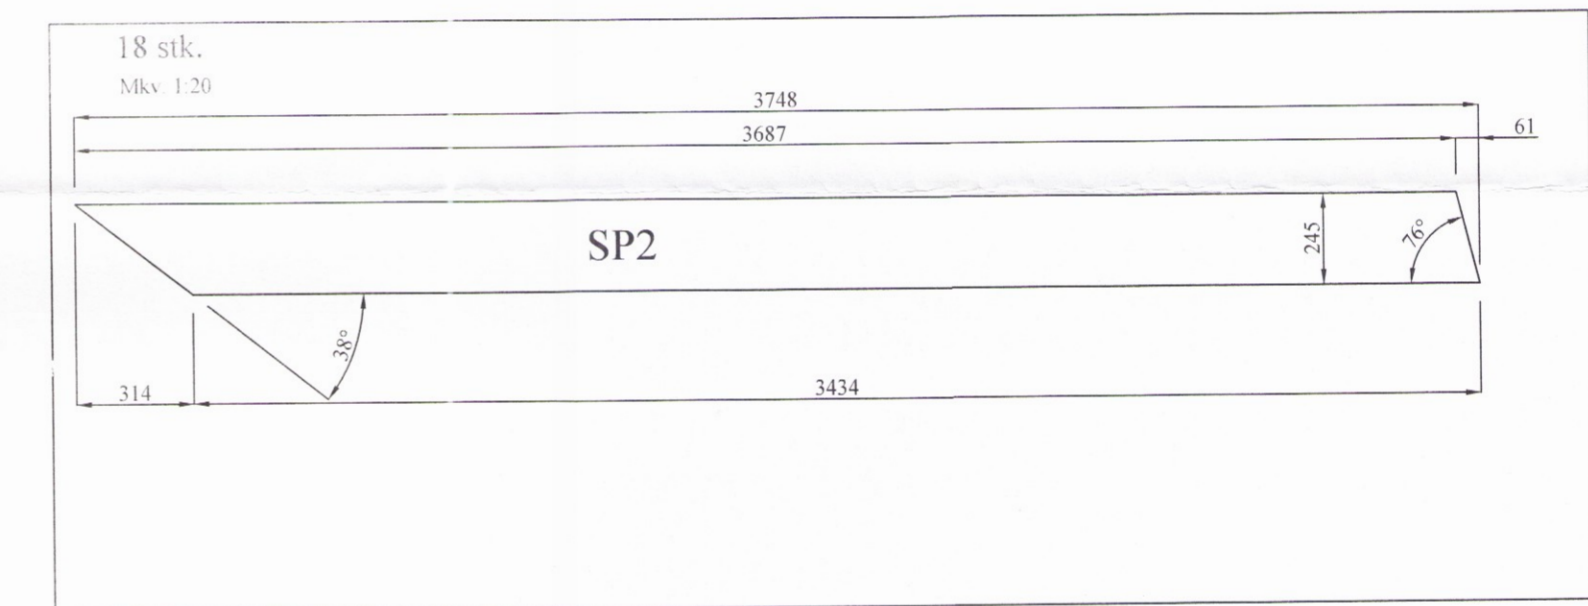
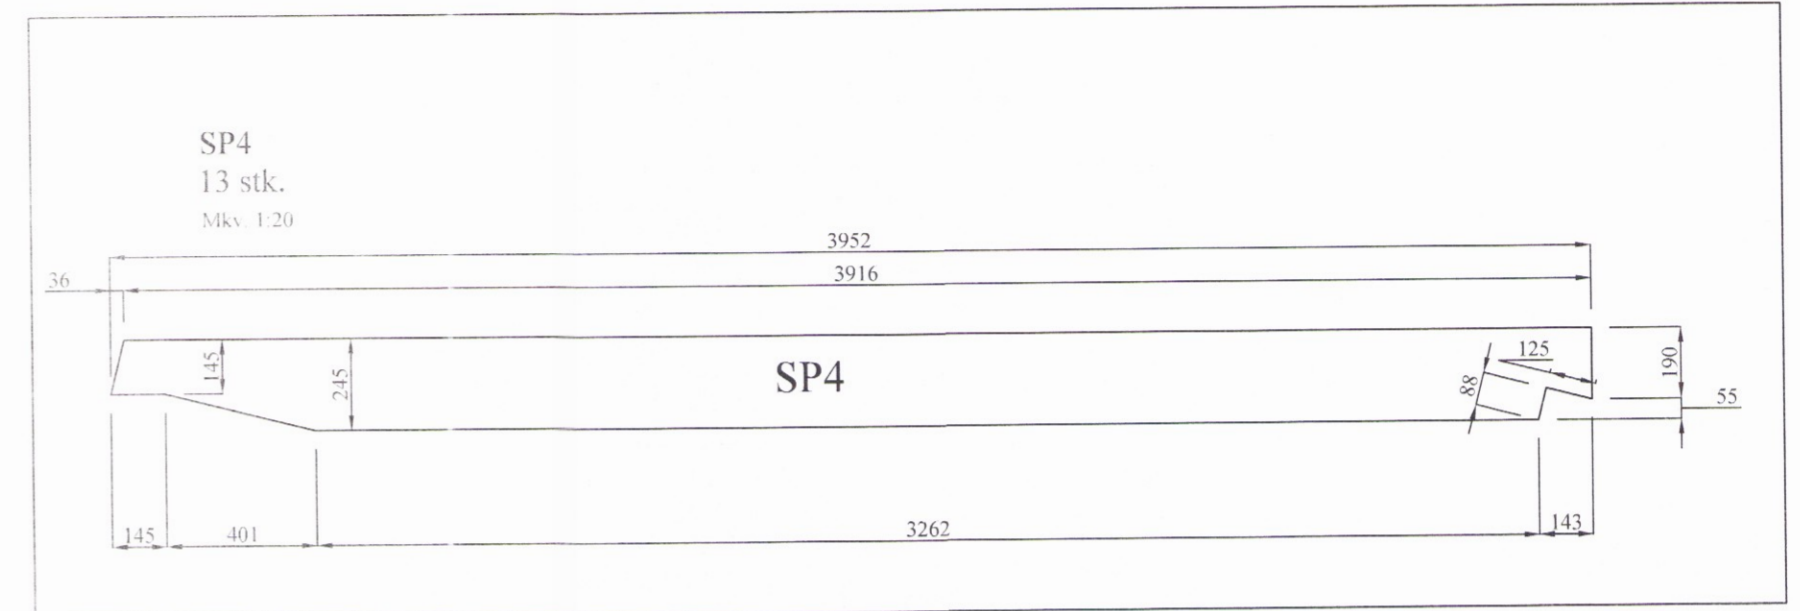


Grunnmynd þakplans
 MKV. 1:50

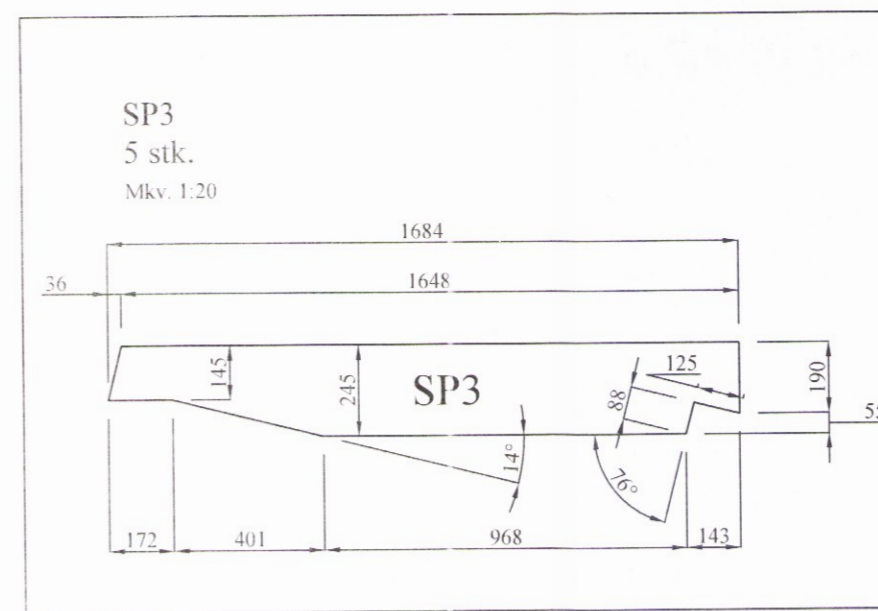


Hliðarmynd sperra
 Mkv. 1:20

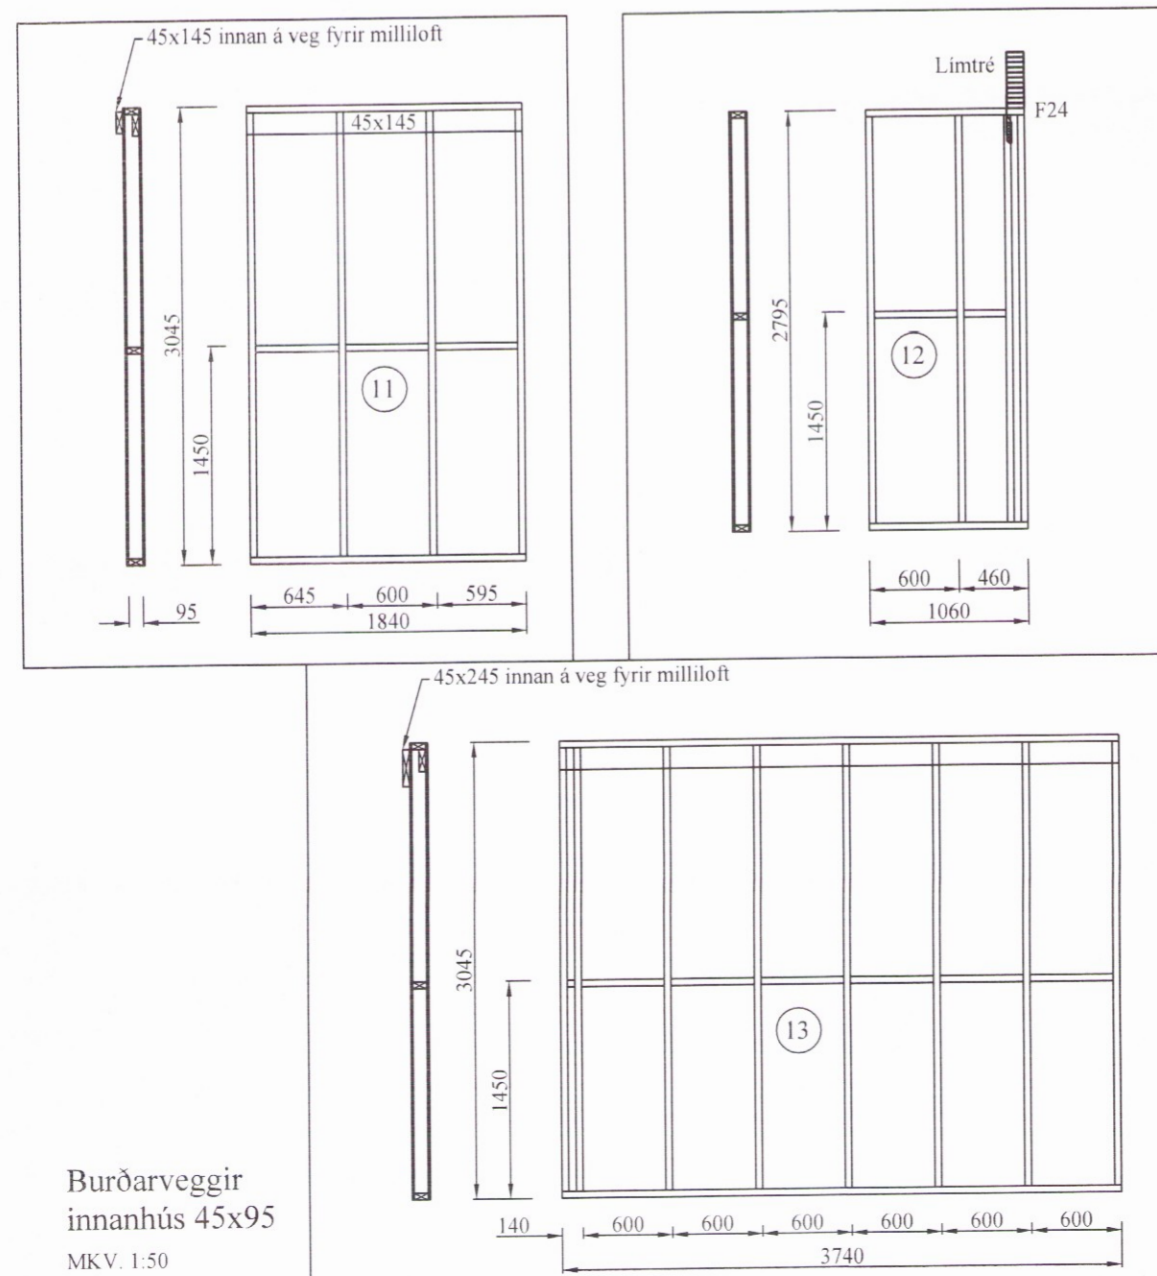

Burðarveggir
 innanhús 45x95
 MKV. 1:50

BR	DAGS	BREYTING


 HJARDARHOLI 11
 800 SELFOSSI
 Sími: 783 4180
 Netfang: kjartangardars@gmail.com

TEIKNIVANGUR Febrúar 2013 3730

Árhraunsvegur 17, Skeiða- og Gnúpverjah. Kvarði 1:50

Burðarvirki: Kvarði 1:20

Grunnmynd þaks og hliðarmynd burðarveggja og sperra.

HANNAD:	TEIKNAD	DAGSETNIG	VERKNÚMÉR
KG	KG	01.11.2017	2017-27

SKRÁARNAFN	SAMÞYKKT	130555-7649	TEIKNING NÚMÉR
Árhraunsvegur 17 Grunnur.dwg	<i>Selvi Skjöl</i>		213