
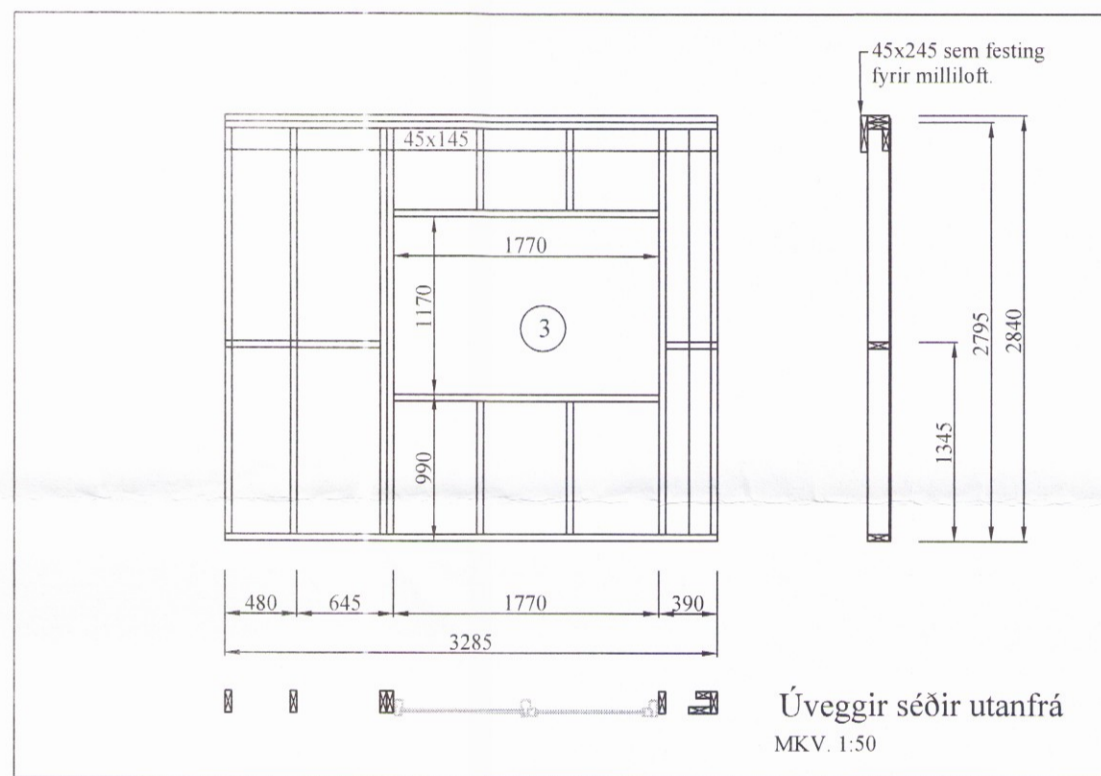


Grunnmynd útveggja og burðarveggja
 MKV. 1:50

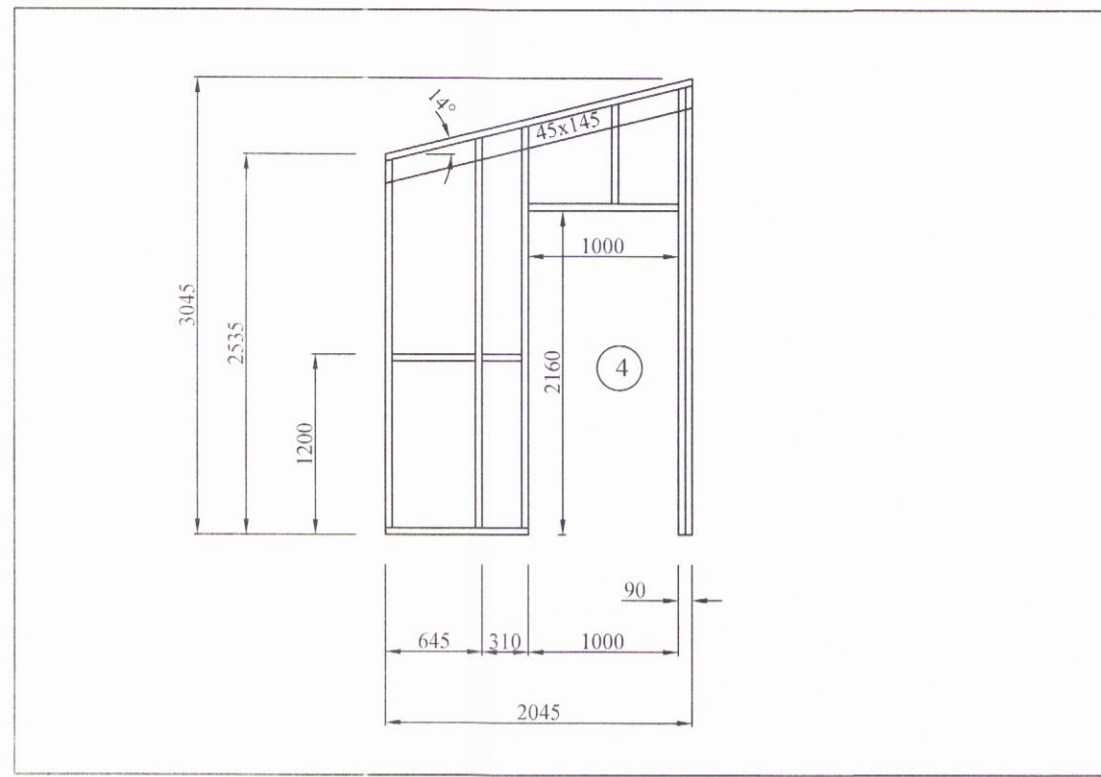

TRÉVIRKI:
 GÆDAFLOKKAR - TIMBURGÆÐI
 LÍMTRÉ SKAL VERA L40 SAMKV.EMT ÍST/DS 413. BURÐARVIÐIR SKULU VERA K18, K24, K30 SKV. ÍST/DS 413. EFTIR ÞVI HVAD TILGREINT ER Á VINNUTEIKNINGU. KROSSVIÐUR SKAL VERA MINNST 5 LAGA GRENIKROSSVIÐUR (WBP). RAKASTIG Í TIMBRI VIL UPPSETNINGU SKAL EKKI VERA HERRA EN 15%.

KRAFTSPERRUR:
 LASKAR:
 KROSSVIÐUR 15 mm KOMBI. ST.ÆRD GEFIN Í HxB Í mm. ÁLÍMDUR BEGGJA MEGIN. SAUMUR 28/65 NEMA ANNAD SÉ TEKID FRAM.

FESTINGAR:
 F1 og F2: FESTING EINGINGA VIÐ GÓLF
 ALMENNT F11 Á ÖLLUM STODUM VIÐ SÖKKUL, NEMA AD ANNAD SÉ TEKID FRAM.
 F2*: SPERRUFESTINGAR
 ALMENNT F24 Á ÖLLUM SPERRUM VIÐ VEGG, NEMA AD ANNAD SÉ TEKID FRAM.

- F1: FESTING Á VEGGJUM VIÐ GÓLF:
 1 STK. 160x40x3 0x40 VINKILL, FESTUR MEÐ 11 STK Ks 40/40 NÖGLUM Í STOD MEÐ M12x160 MÚRBOLTA Í SÖKKUL.
- F2: FESTING Á VEGGJUM VIÐ GÓLF:
 2x STK. 160x40x3 0x40 VINKILL, FESTUR MEÐ 2x 11 STK Ks 40/40 NÖGLUM Í STOD MEÐ 2xM12x160 MÚRBOLTA Í SÖKKUL.
- F21: 2 stk. BMF 105 vinkill með styrkingu. Negling 2x2x6 stk. KS 40/40.
- F22: Negling samskeyta 2x3 stk KS 38/100
- F23: Þakásanker (BMF) nr. 290/320, 1 stk. Negling: 2x6 Ks 40/40.
- F24: GAFFALANKERI BMF 48x320. NEGLING 14 stk í SPERRU/STODIR. 2 stk. BMF VINKILL MEÐ STYRIKINGU. NEGLING 4x6 Ks 40/40.
- F25: GATAGIRDI 40x2x550 2 stk. NEGLING: Ks 40/40 4X6 stk. í SPERRU/STOD.
- F26: BMF 45x137 BITASKÖR, NEGLING: 40/40 Ks 2x8 OG 2x4. 2 STK. M10 BOLTAR Í GEGNUM 3 SPERRUR.

ALMENNT ERU SAMSKEYTI Í VEGGJUM OG SPERRUM NEGLD SAMAN MEÐ 3 stk. KS 38/100.
 ALMENNT MÁ SJÁ FESTINGAR Á TEIKNINGU NR. 221 NEMA AD ANNAD SÉ TILGREINT.

FESTIJÁRN, NAGLAR, BOLTAR OG SKRÚFUR:
 STÁLGÆÐI Í TIMBURFESTINGUM SKULU VERA A.M.K. ST37-2 SKV. D 17100. ALLAR FESTINGAR SKULU VERA HEITGALVANISERADAR EÐ RYDFRÍAR. ÖLL FESTIJÁRN, BOLTAR, SKRÚFUR OG NAGLAR Í GAGNVARID TIMBUR SKULU VERA HEITGALVANISERUD EDA RYDFRÍ. EKKI MÁ NOTA SAMAN RYDFRÍA NAGLA OG GALVANISERUD FESTIJÁRN.

ÚTVEGGIR
 ALLIR ÚTVEGGIR ERU KLÆDDIR MEÐ 9mm KROSSVIÐI AD UTANVERÐU.


BR	DAGS	BREYTING

HJARDARHOLI 11
 806 SELFOSSI
 Sími: 783 4180
 Netfang: kjartangardars@gmail.com

TEIKNIVANGUR Febrúar 2013 **373**

Áhransvegur 17, Skeiða- og Gnúpverjah.

Burðarvirki:	Kvarði 1:50		
Grunnmynd útveggja og burðarveggja. Skýringar			
HANNAÐ: KG	TEIKNAD: KG	DAGSETNIG: 01.11.2017	VERKNÚMUR: 2017-27
SKRÁARNAFN: Áhransvegur 17 Grunnur.dwg	SAMÞYKKT: <i>[Signature]</i>	TEIKNING NÚMUR: 211	

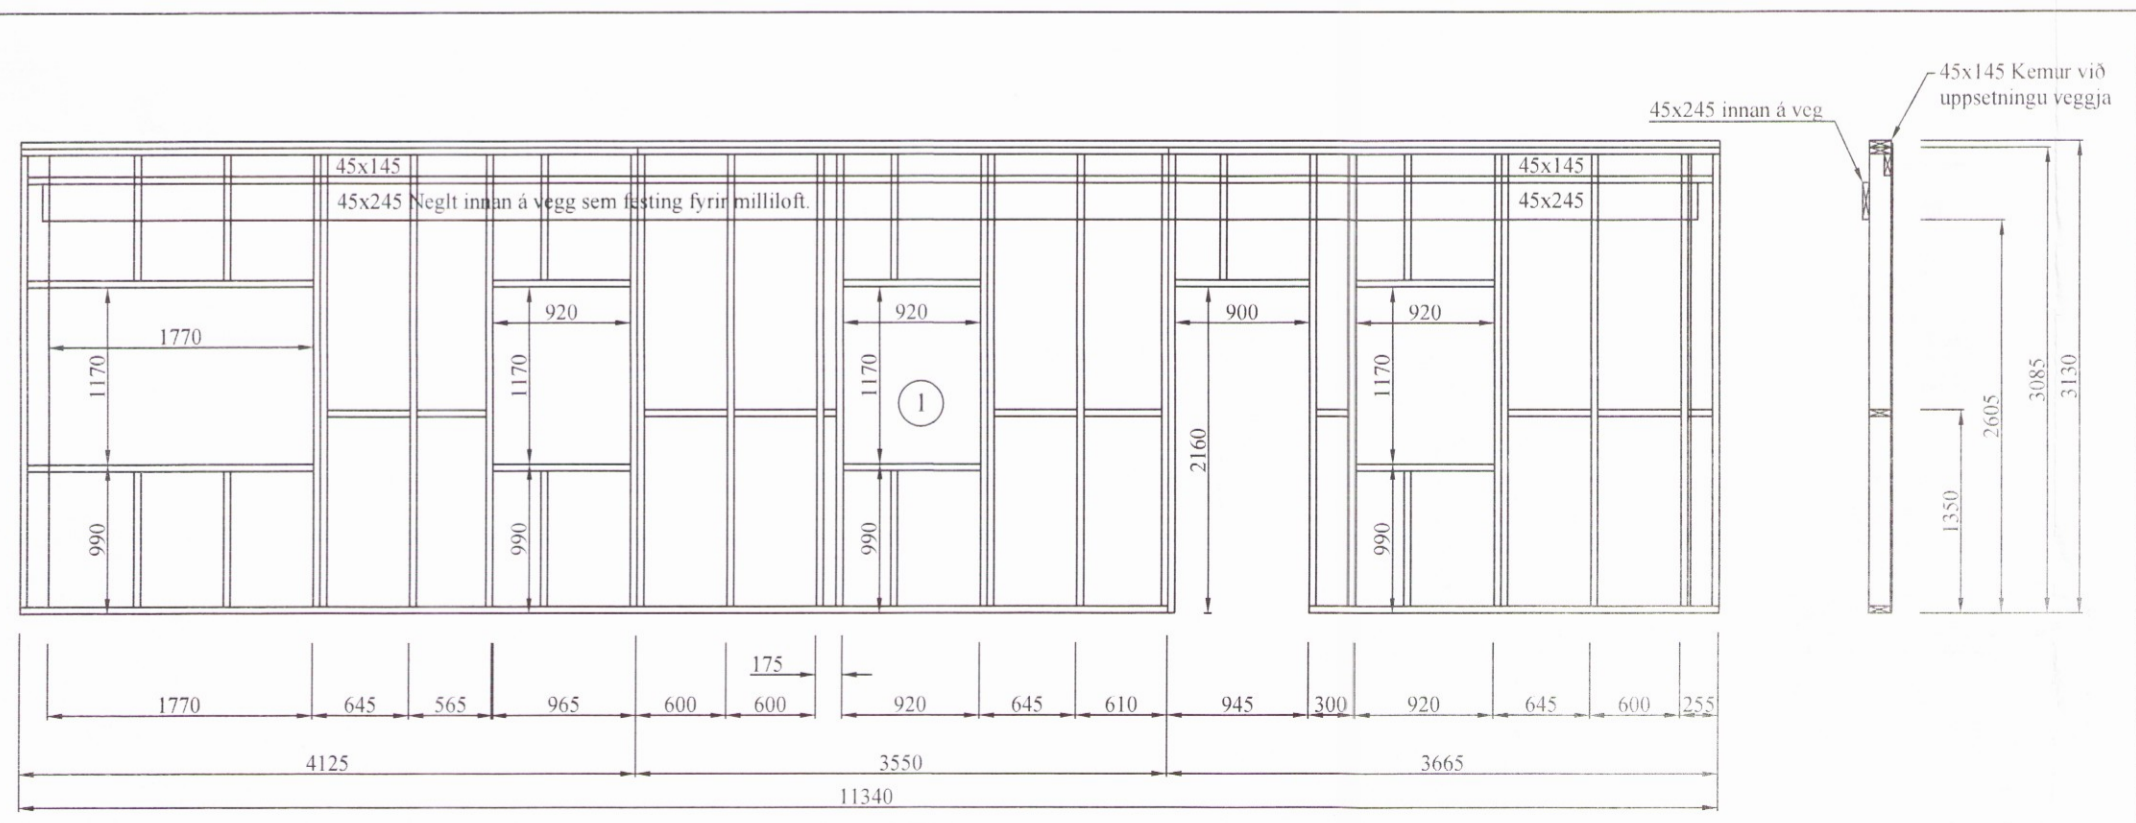

Útveggir séðir utanfrá
 MKV. 1:50