Umhverfis- og tæknisvið Uppsveita
Yfirfarið
20. des. 2017
Fh. Byggingarfulltrúi

GRUNNMYND SÖKKLA 1/50

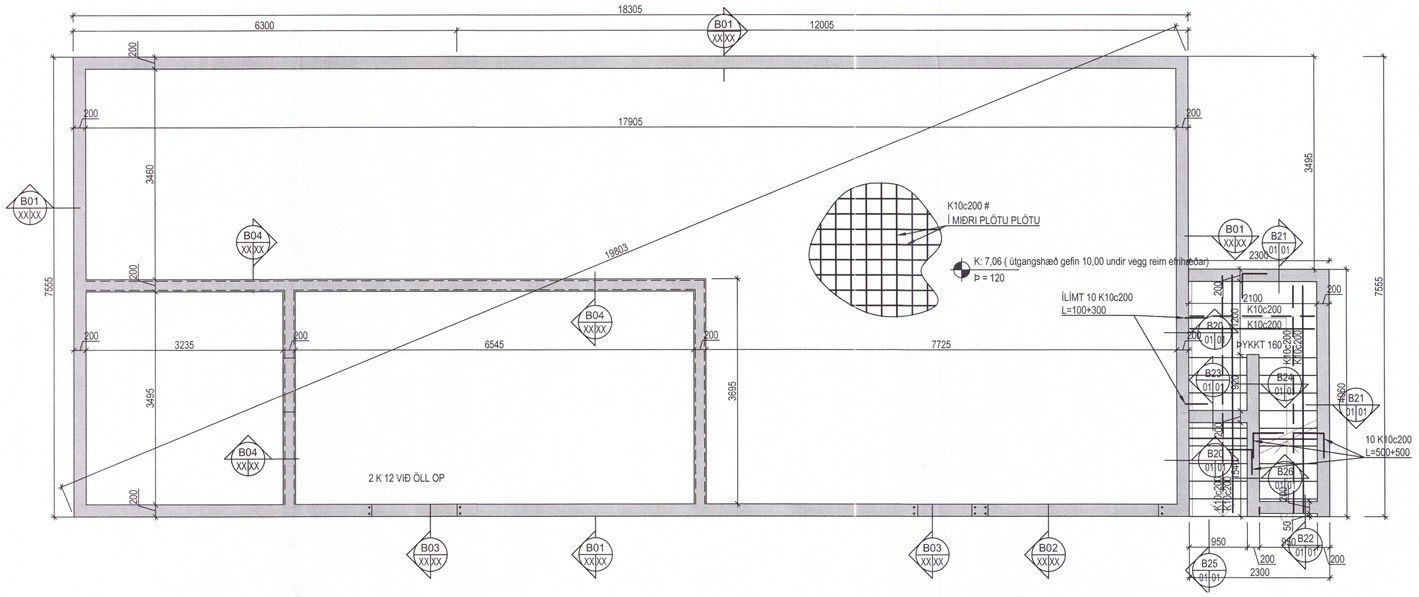

B01 01|01 1:20 · B02 01|01 1:20 · B03 01|01 1:20 · B04 01|01 1:20 · B05 01|01 1:20

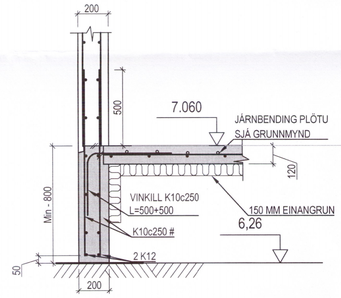

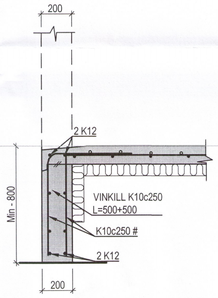

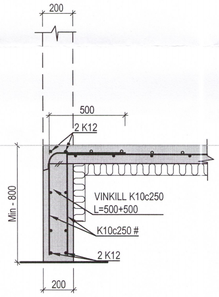

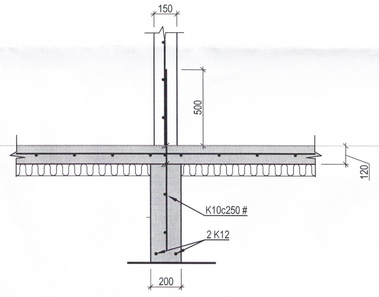

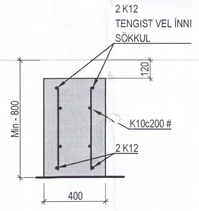

5,66 (minnst niður á klöpp)

B20 01|01 1:20

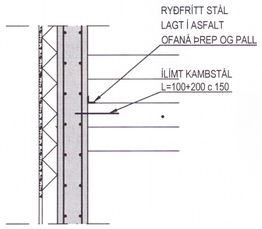

B21 01|01 1:20 · B25 01|01 1:20

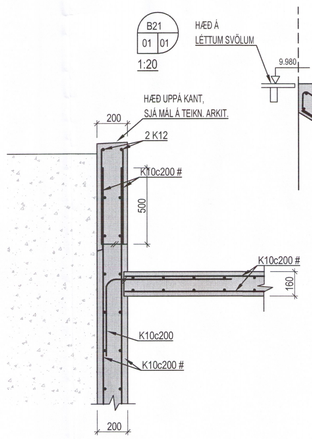

B23 01|01 1:20

B22 01|01 1:20

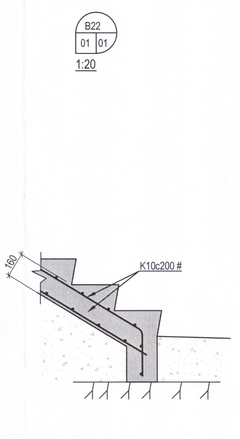

B23 01|01 1:20

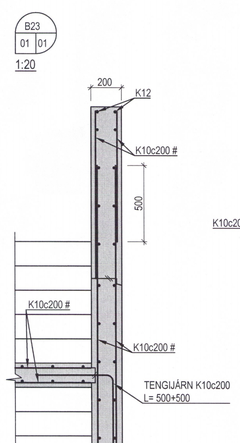

B24 01|01 1:20

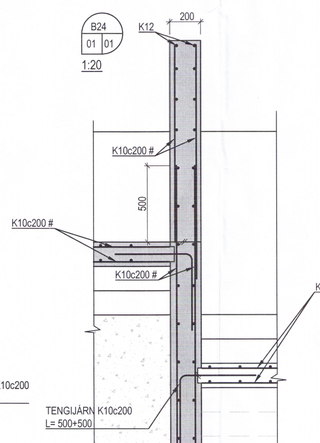

Hestvíkurvegur 24

Hestvík, Nesjar
Grímsnes og Grafningshreppur
Burðarvirki
Skýringar

3737

				HANNAÐ ÁB	TEIKNAÐ ÁB	MKV. 1/50, 1/20	VERKNR. 16-082
A	Útitröppum breytt	21.11.2017	ÁB	SAMÞ.		SKRÁ Burðarvirki	TEIKN. NR. B 01
ÚTGÁFA		DAGS.	NAFN	KENNIT Ágúst Birgisson 160557-4199		DAGS. 19.07.2017	

VÍÐSJÁ
VERKFRÆÐISTOFA FRV
TRYGGVAGATA 11, 101 REYKJAVÍK
SÍMI: 561 9040, NETFANG: vidsja@vidsja.is
www.vidsja.is