



LAGNIR JARÐHÆÐ 1/50

Umhverfis- og tæknisvið Uppsveita
Yfirfarið
20. des. 2017
Selvin Þórh.
Byggingarfulltrúi

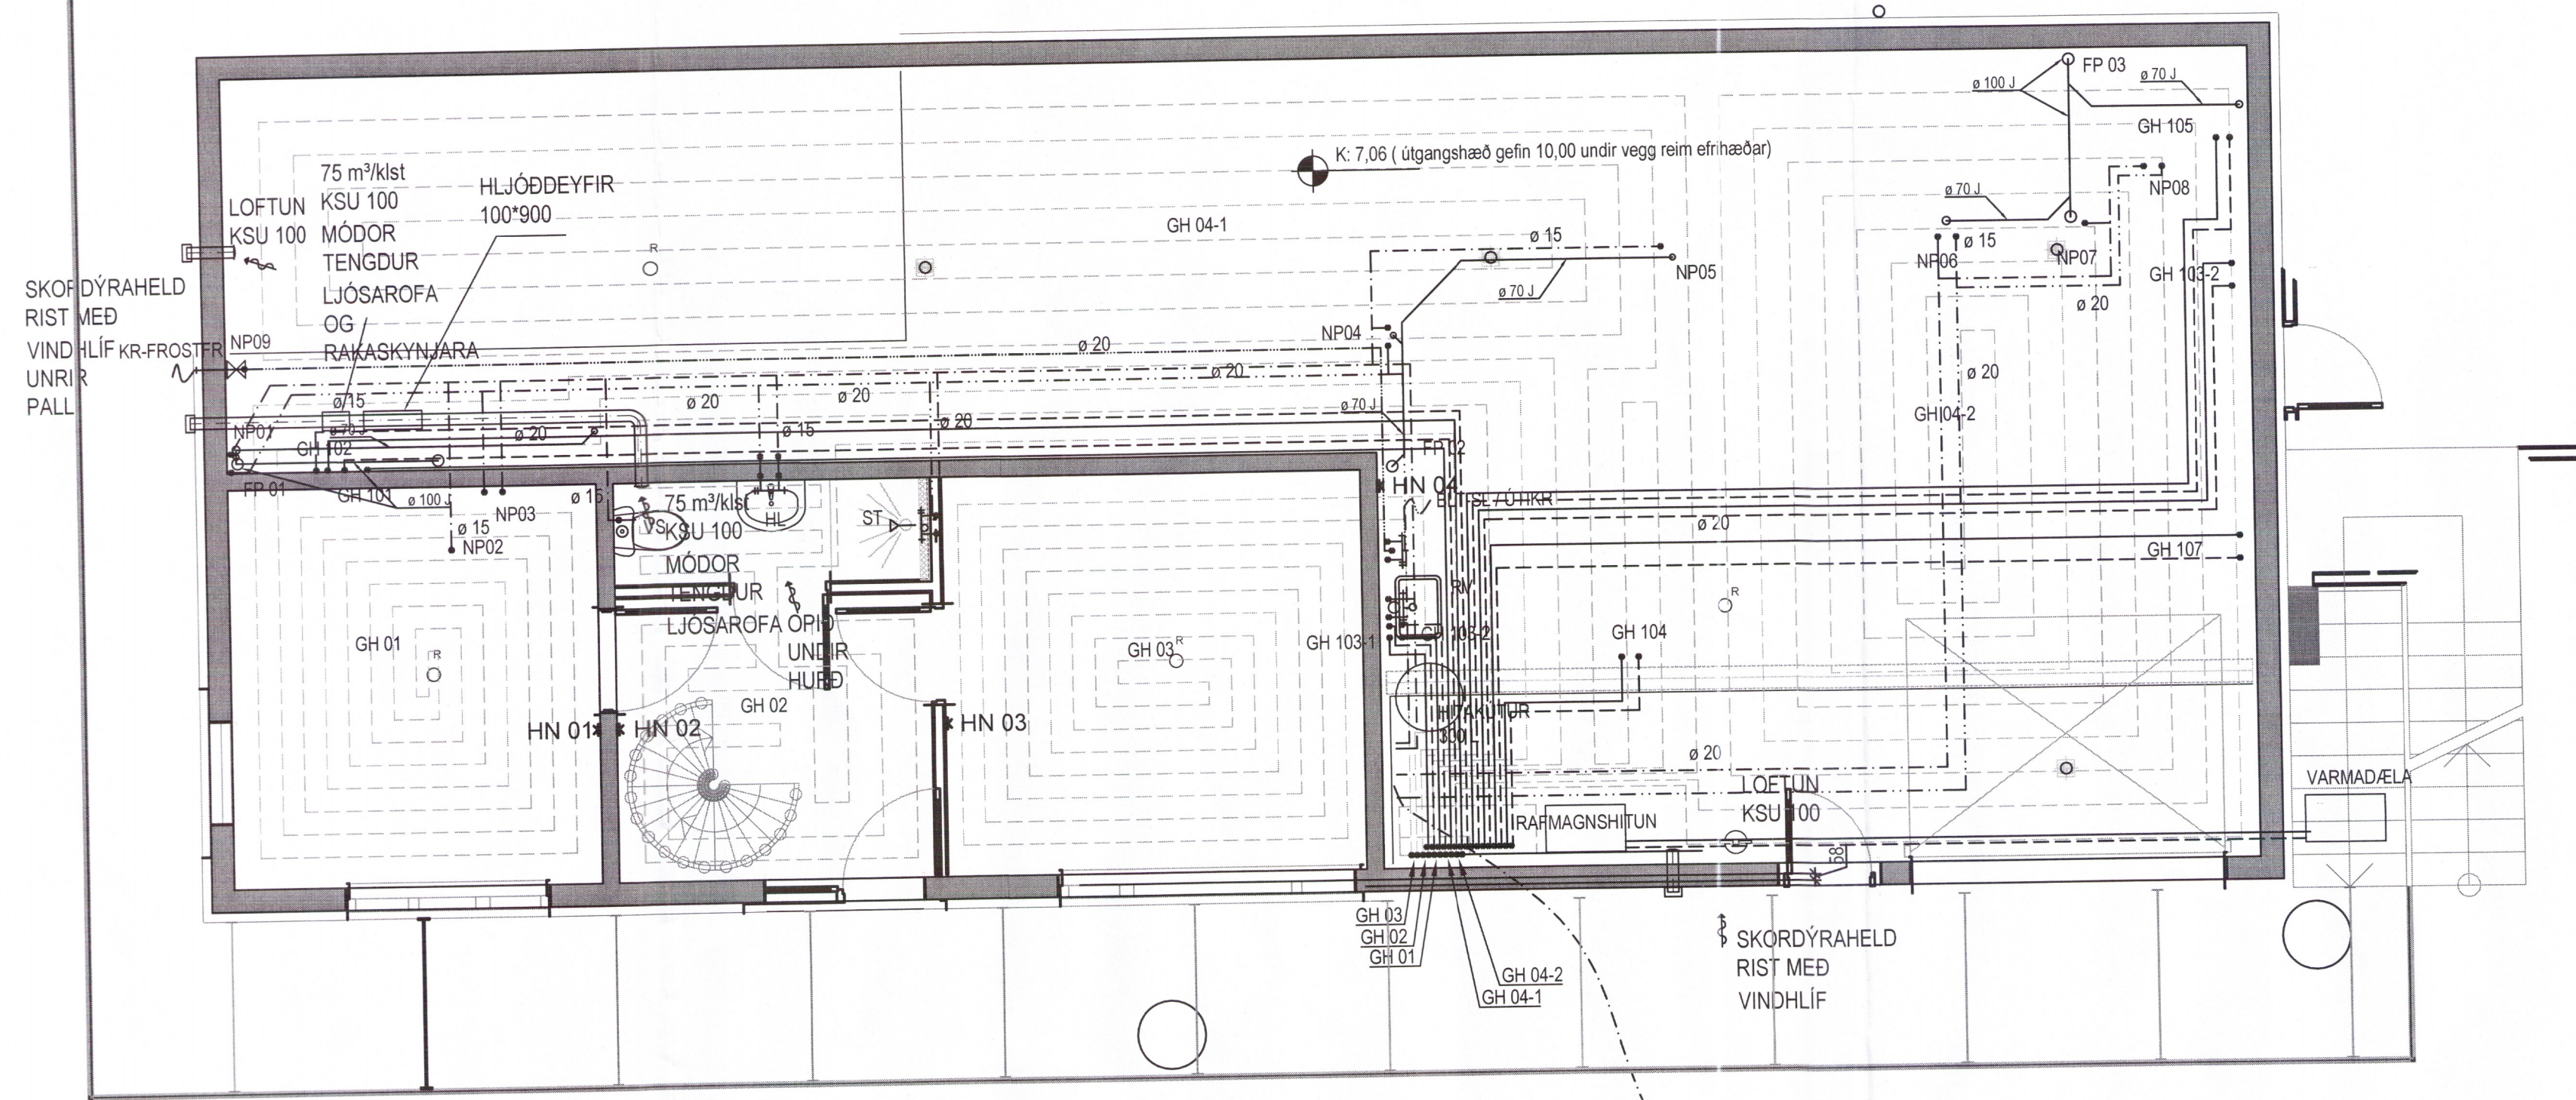

Iagnir í loftu eru inni niðurtæknu lofti nema frárennsli og loftrásing er sýnilegt fyrir neðan loftið

LAGNIR EFRIHÆÐ 1/50

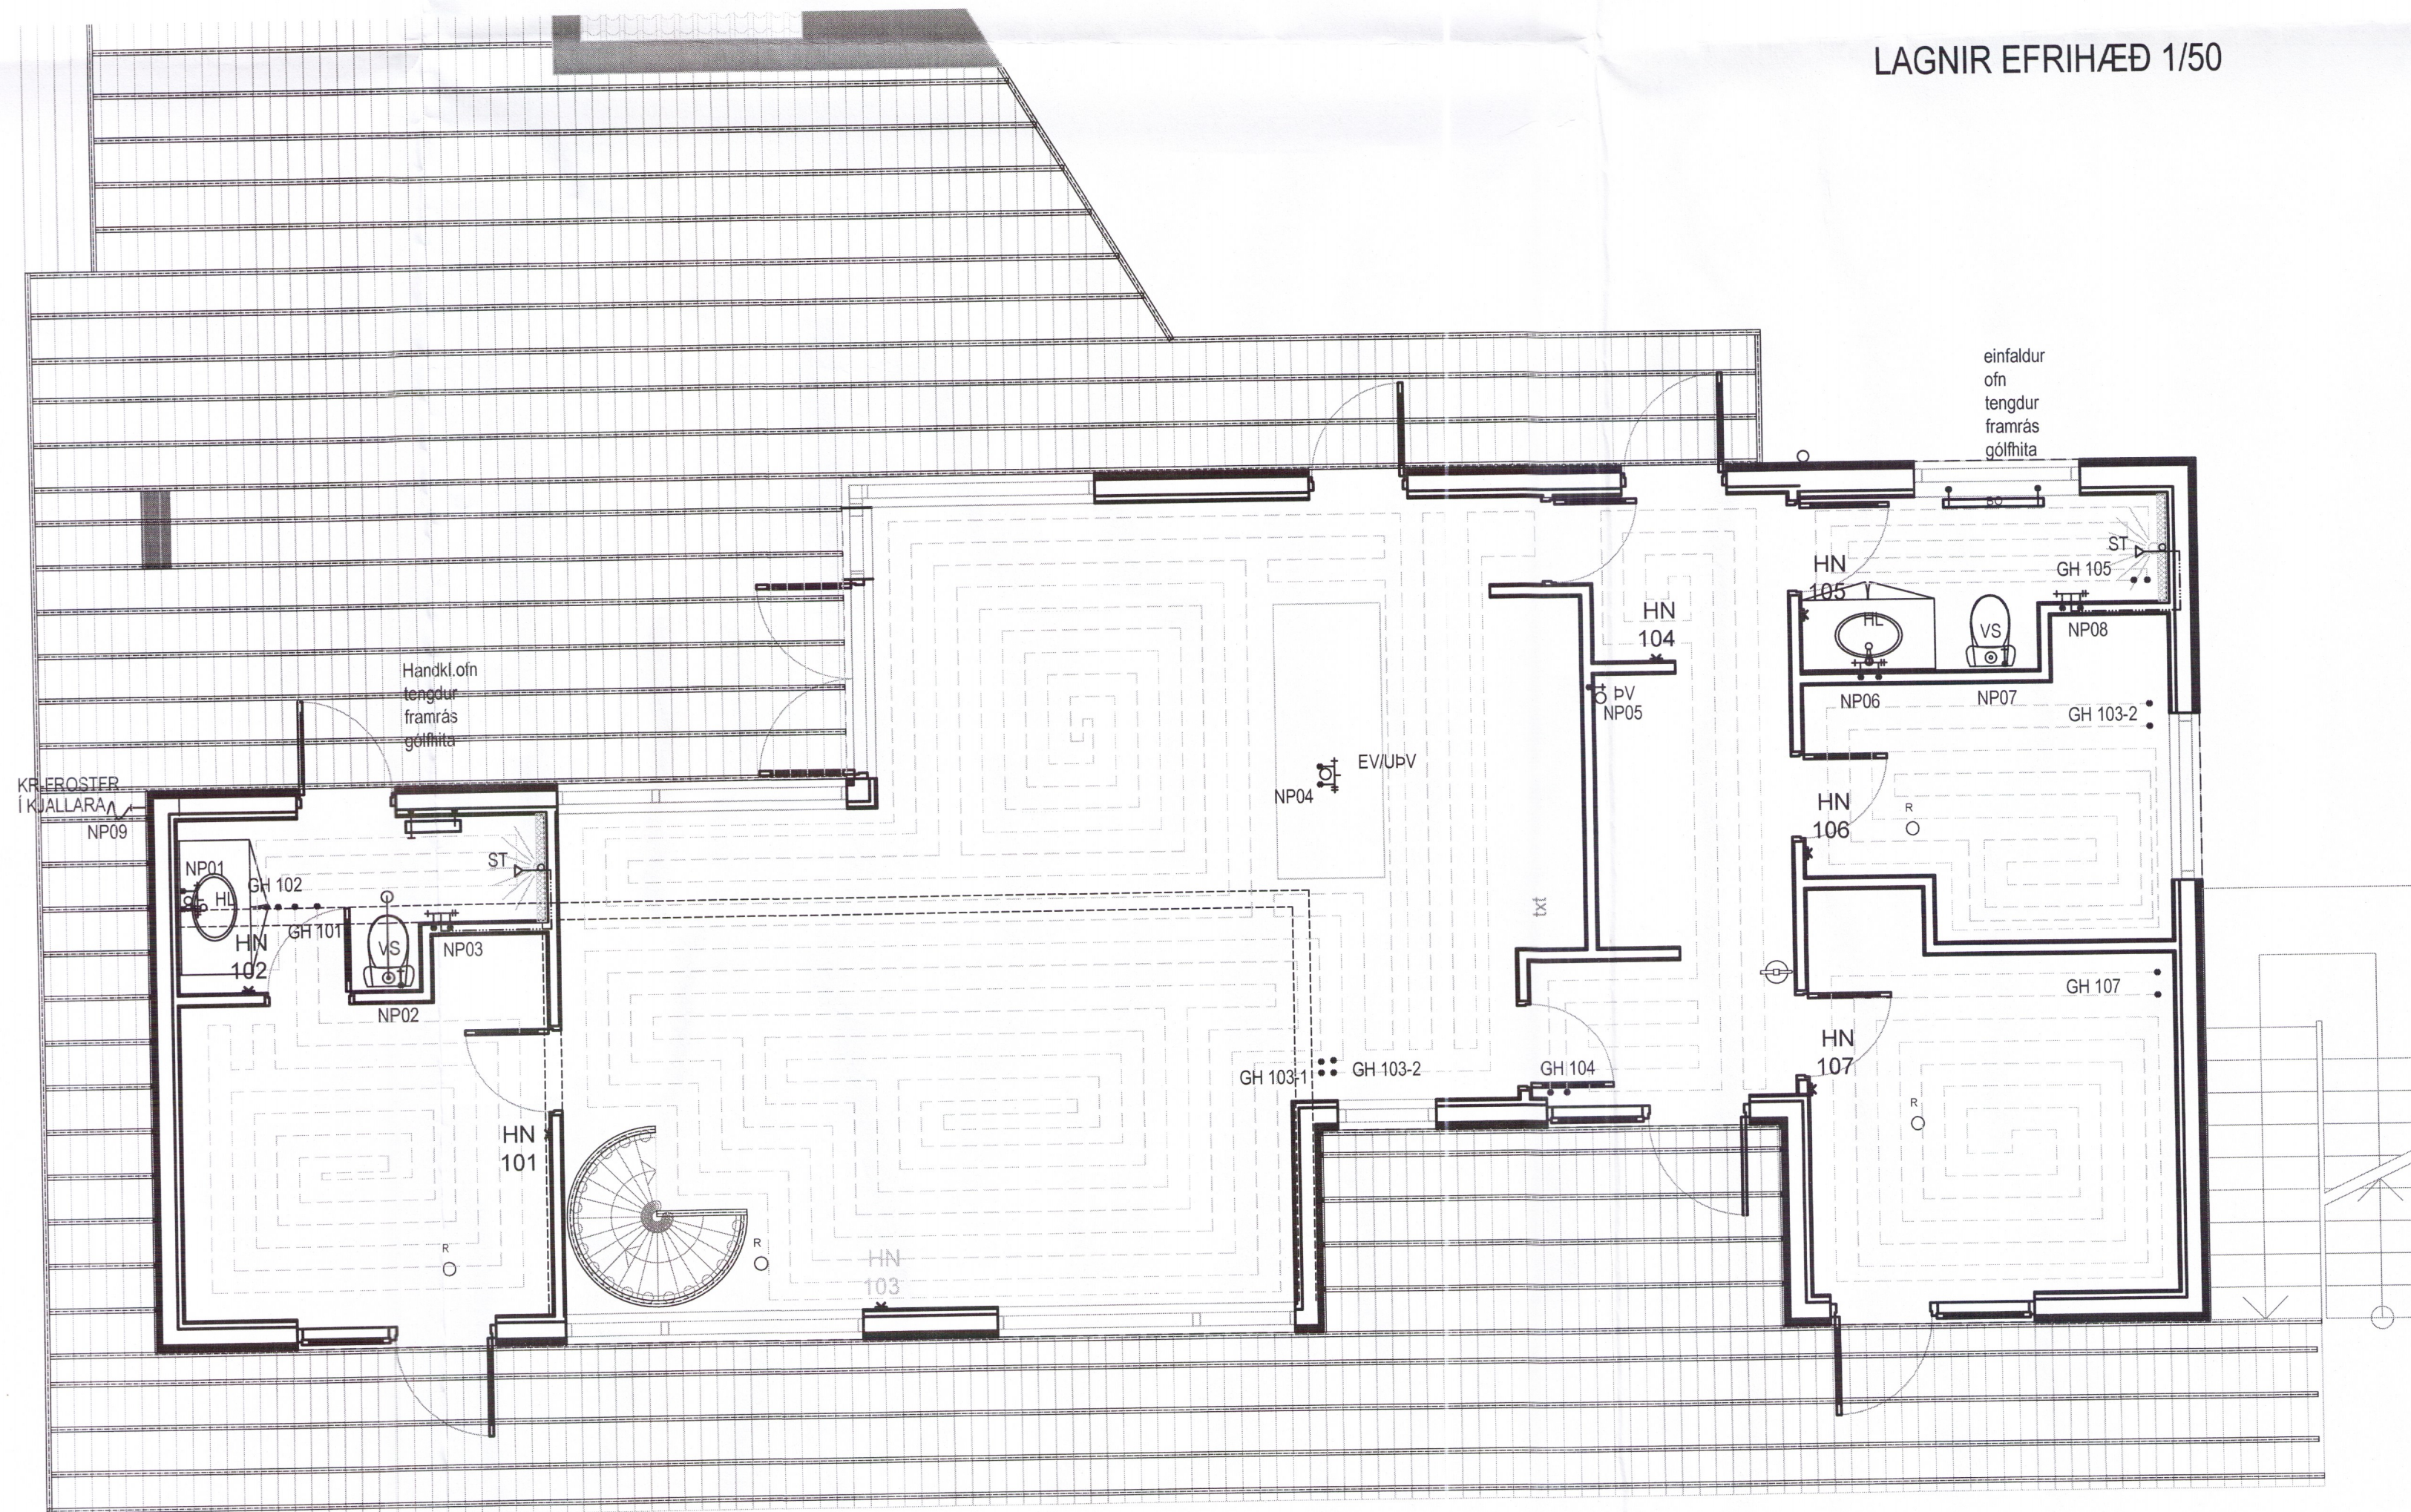

Hestvíkurvegur 24

Hestvík, Nesjar
Grimsnes og Grafningshreppur
Grunnmynd 3740
Lagnir og loftrásing ofan botnplötu



VÍÐSJA
VERKFRÆÐISTOFA FRV
TRYGGVAGATA 11, 101 REYKJAVÍK
SÍM: 561 9040, NETFANG: vidsja@vidsja.is
www.vidsja.is

LIÐAFRA	DAGS	NAFN	REYNT Agúst Birgisson 160557-4199	TEKNI AB AB	SKALA 1/50	VERKFR. 16-082	TEKNI NR. P 03
---------	------	------	--------------------------------------	----------------	---------------	-------------------	-------------------