

Byggingarlýsing:

Litla-Ármót, Flóahreppi, fjósbygging
Landnúmer: 166263

Í fjósinu verða legubásar og stúur sem tilheyra þeim fjölda sem einn mjaltþjónn getur annað ásamt uppeldi á kvígum. Ákvæði reglugerðar nr 1065/2014 um velferð nautgripa er höfð til hliðsjónar við hönnun griparymis, sem er að öllu leiti rúmbetra en það sem áður nefnd reglugerð segir til um.

Fjósið verður byggt tæpum 100 metrum í N-V átt frá núverandi fjósbyggingu. Grunnflötur fjóssins verður um 1620 fm með haugkjallara undir stórum hluta þess eða rúmir 1100 fm. Veggir, súlur ásamt plötum verða steinsteypt í haugkjallara. Flórbitar verða ofan á haugkjallara. Burðargrind verður sjálfberandi lfmtréstrammar, klædd með steinullareiningum. Skulu þær vera vottaðar sbr. 135.10.BR1. leiðbeiningablað við 441/1998 og gr. 9.6.10. liður c. í byggingareglugerð 112/2012. Vottun samlokueininganna skal liggja fyrir við lokaúttekt. Allur frágangur, efni og smíði hússins skal vera samkvæmt byggingarreglugerð.


Loftræst verður með loftræstigluggum á veggjum og í mæni, lýsing verður rafvædd ásamt dagsbirtu í gegn um glugga á göflum og þaki. Reyklosun verður um þakglugga sem verður úr auðbrennanlegu efni

Eins og sjá má á teikningu verða 5 iðnaðarhurðir á bygginguni ásamt 3 breiðum gönguhurðum til reksturs kúa og unguneyta. Reynt verður að reka gripi út um allar þessar hurðir í neyð. Iðnaðarhurð við burðarstúur verður opnanleg að utan- og innanverðu við straumrof ásamt gönguhurðum. Hurðir inn á fóðurganga verða með rafmótor og þarf því að opna þær að innanverðu við straumrof. Sett verður upp sjálfvirk brunaviðvörðunarkerfi. Útljós verður við útgönguleiðir. Neyðarlýsing verður sett upp skv. ÍST EN 1838 og ÍST EN 50172 og skal neyðar- og útlýsing vera óháð rafveitu.


Slöngukefli verða í húsinu, staðsetning verður á vegg milli fóðurgangs og tæknirýmis í vestur hluta húss og annað í austurhluta þess. Handslökkvitæki verður við inngang. Brunavarnir Árnassýslu sjá um brunavarnir á svæðinu. Aðalstöðvar þeirra er í tæplega 8 km akstursfjarlægð og því áætlaður útkallstími slökkviliðs í lágmarki.

Vatns og rafmagns inntök verða í tæknirými. Vatnslagnir verða rör í rör kerfi lagt í gólf. Raflagnir skal vera skv. gildandi reglugerðum og til notkunar í fjósi. Rafmagnstafla verður í stálskáp með slökkvibúnaði.

Frárennsli frá salerni verður leitt í rotþró. Nýr afleggjari verður lagður að fjósi út frá núverandi heimkeyrslu.

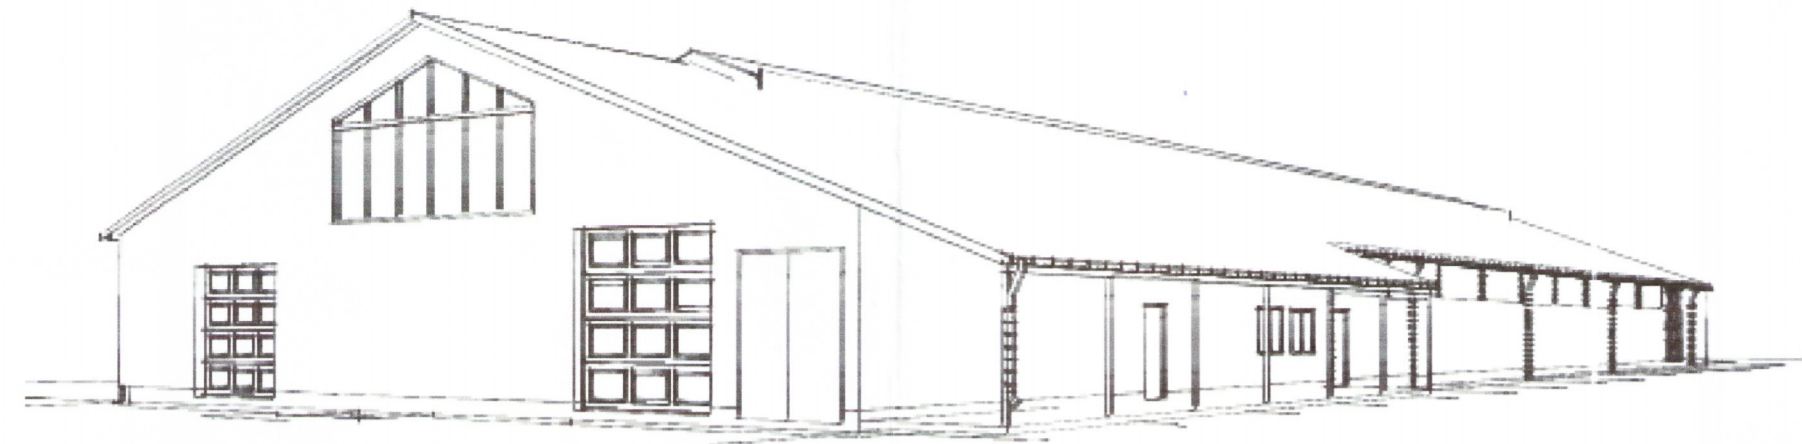

Suðurhlíð

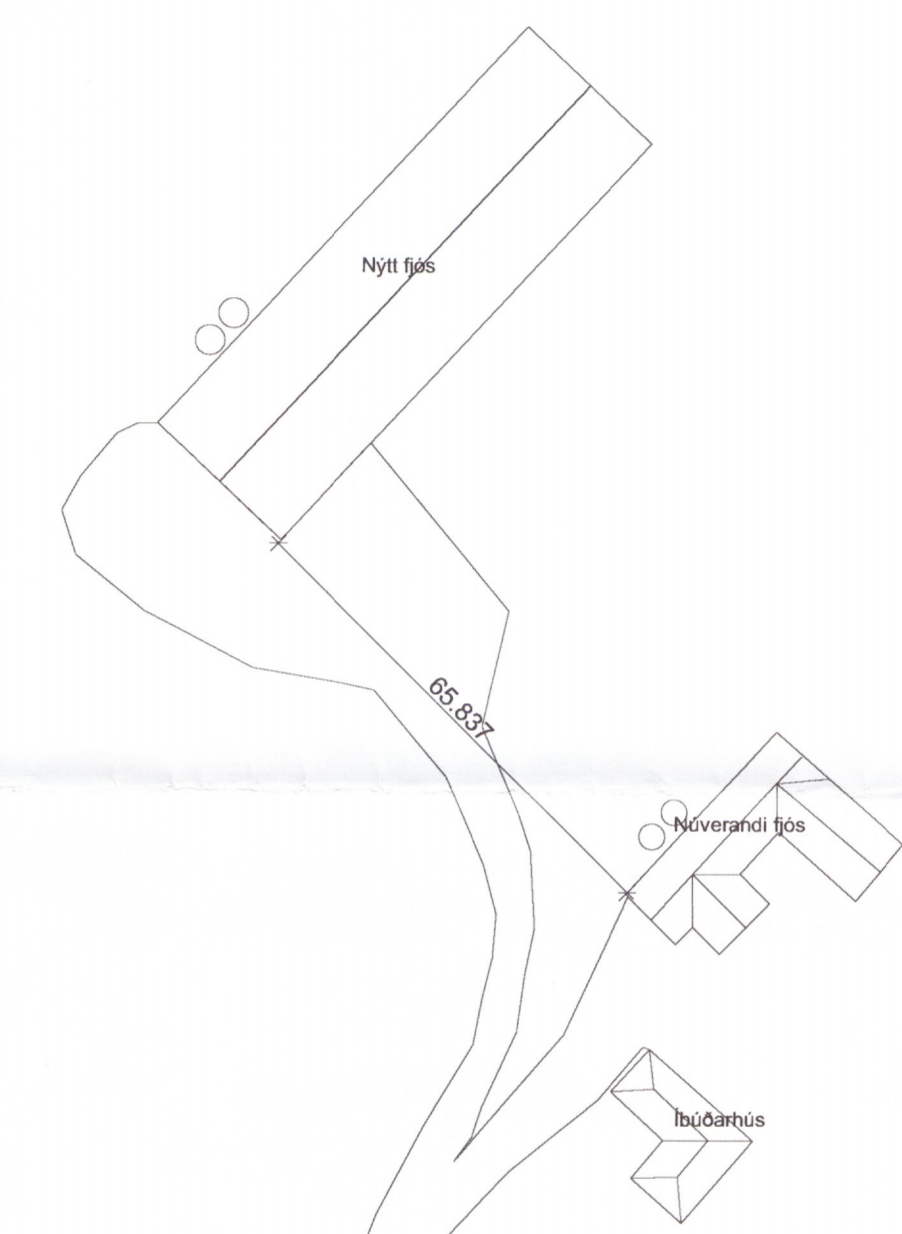

Afstöðumynd

1:1000

Skráningartafa: Fjós Litla-Ármót				Skrásetjari: Ragnar Finnur Sigurðsson													
Landnúmer: 166263				Kennitala: 170683-5289													
Matshlutanúmer: 01				Dags: 18.10.2017													
Uppskipting og lýsing				Stærðir													
D0	D1	D2	D3	D4	D5	D5M	D6	D7	D8	D9	D10a	D10b	D11	D12	D16	Rekenibla	D17
Lögun	Rými	Nokun	Höfuð	Eignar	Búðar	Mæli	Stig	Op	Brúttó	Brúttó	Salar	Salar	Brúttó	Nettó	Birt	Rekenibla	Skipta
hæð	hæð	texti	flakun	hald	m²	m²	m²	m²	m²	sh < 1.8	min	max	númmál m²	m²	m²	skiptarúmmál	númmál m²
					2.737,0	0,0	0,0	0,0	2.737,0	0,0			13.683,4	2.634,6	2.737,0		12.938,222
													324,4				
A	00	Haugkjallari	N	0101	1.115,0	0,0	0,0	0,0	1.115,0	0,0	3,00	3,00	3.345,0	1.054,0	1.115,0		3.162,000
	0001	Haugkjallari			1.115,0				1.115,0				3.345,0	1.054,0	1.115,0	3,00	3.162,000
	01	Fjós			1.622,0	0,0	0,0	0,0	1.622,0	0,0			10.014,0	1.580,6	1.622,0		
A	0101	Fjós	N	0101	1.556,0				1.556,0		4,11	8,24	9.719,0	1.523,0	1.556,0	6,25	9.518,750
A	0102	Þjófurhús/tæknirým	N	0101	66,0				66,0		4,11	4,97	295,0	57,6	66,0	4,47	257,472
Athugasemdir																	
Sameignir summa																	
Eignarhald																	
	0101	Fjós			2.737,0	12.938,222	12.938,222										
		Alls			2.737,0	12.938,222	12.938,222										

Verk Fjós L-Ármót				3751	
Verkhliuti		Afstöðumynd v fjósbyggingar		1:1000,	
Teikn nr:		A10-1		Mælikvæði: 1:1,57	
Dags:		19.10.2017		Tækniþjónusta ehf.	
Verknr:				Tækniþjónusta ehf kt: 601200-2440 Suðurlandsbrúat 32. 3.hæð Sími: 5533700	
Hannað:		Sæmundur Óskarsson 180160-3109		Teiknað: Ragnar F. Sigurðsson 170683-5289	
Áritun		aðalhönnuðar:		Netfang: tso@simnet.is Farsími 899-7864 Tölvuskráningarnr:	

Breytingar:

Burðarammar færðir út fyrir skúrbyggingu.