



Austurhlíð

1:100

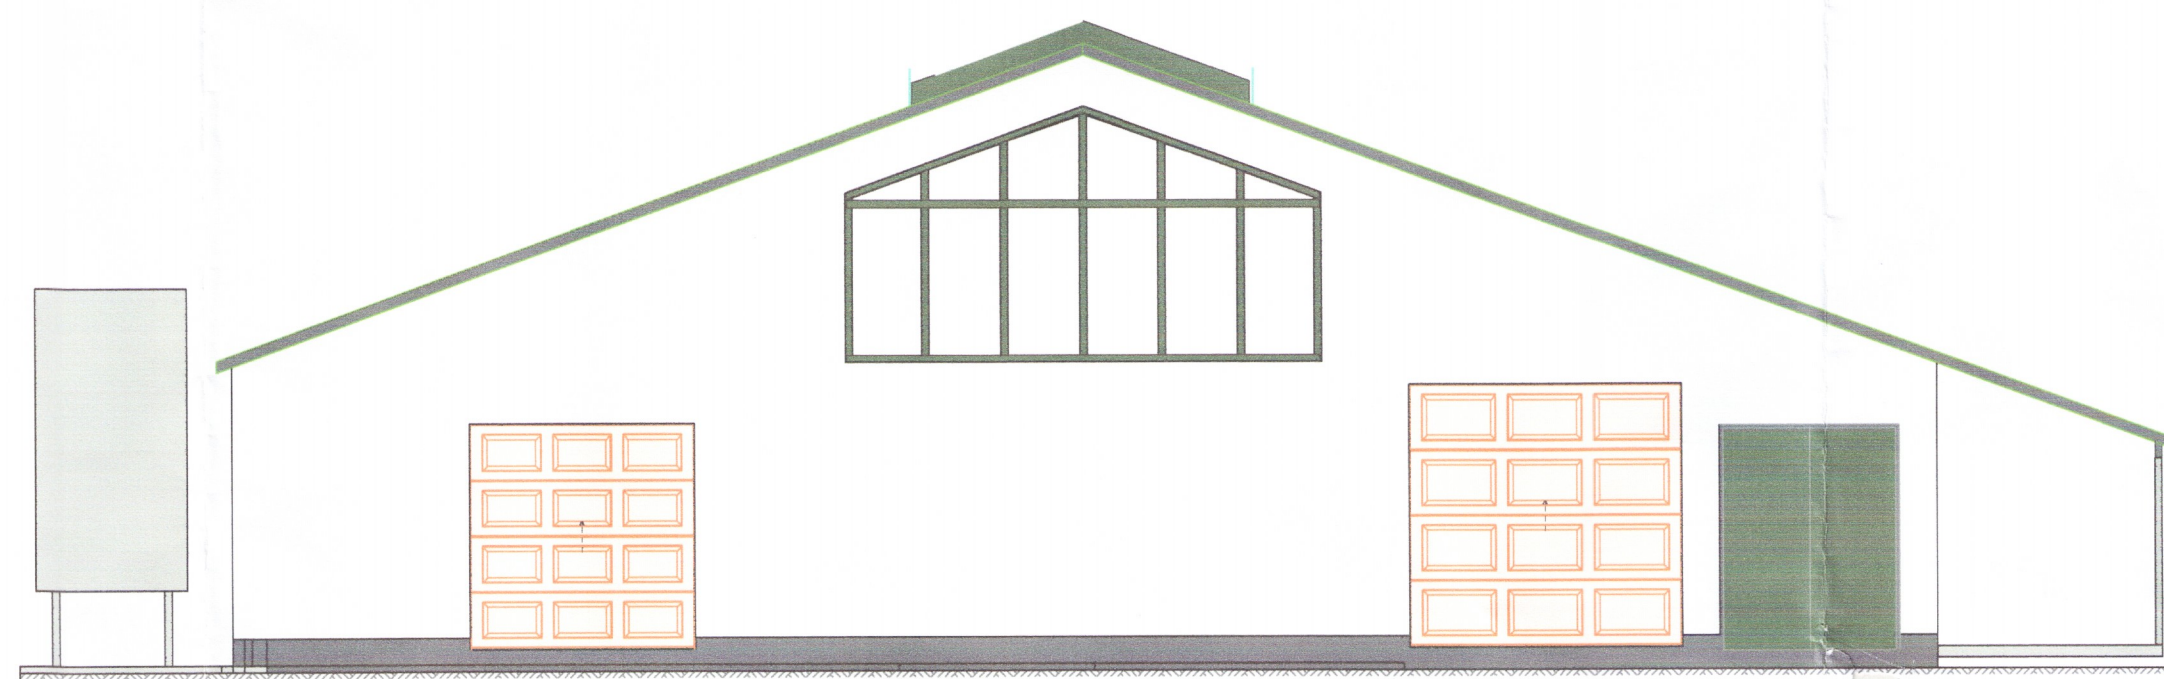


Vesturhlíð

1:100

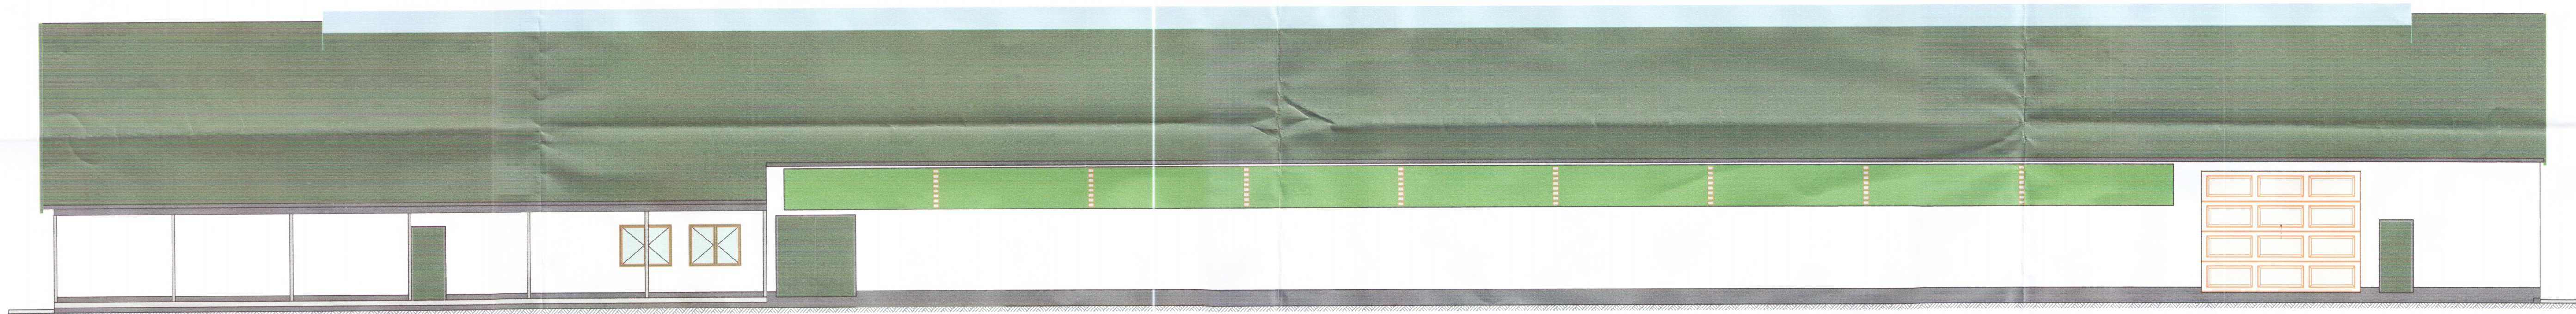

Suðurhlíð

1:100

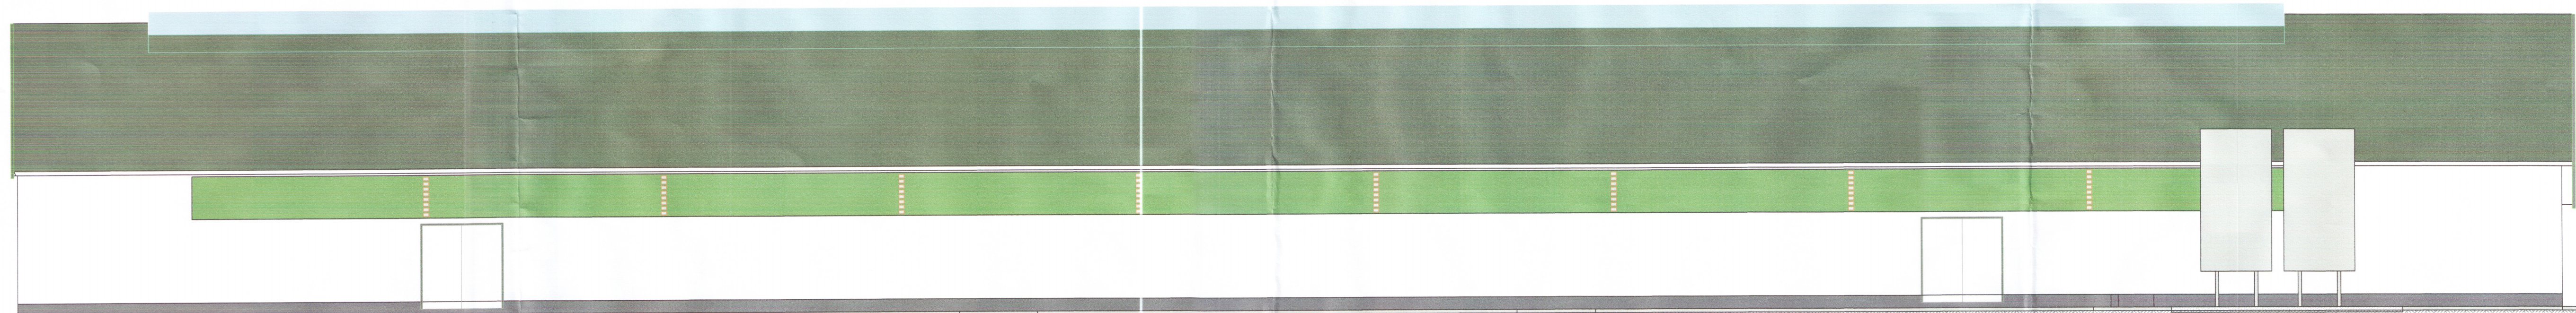

Norðurhlíð

1:100

Verk Fjós L-Ármót		Netfang: tso@simnet.is	
Verkhlut Útlitsteikningar		Farsími 899-7864	
Teikn nr: A40-1	Dags: 19.10.2017	Mælikvæði: 1:100	Tölvuskráningarnr:
Breytingar:	Verknr:		Tækniþjónusta ehf. kt: 601200-2440 Suðurlandsbrúat 32. 3.hæð Sími: 5533700
Burðarammar færðir út fyrir skúrbyggingu.	Hannað: Sæmundur Óskarsson 180160-3109	Teiknað: Ragnar F. Sigurðsson 170683-5289	Áritun aðathönnuðar: <i>Rinn Einarsson</i>

3752